



CARTA TECNICA REGIONALE  
CAVE - Foglio 375 - Sezione 375/160  
SCALA 1:10 000



STRALCIO CATASTALE  
Foglio n°9 - Particella n° 665  
SCALA 1:4 000

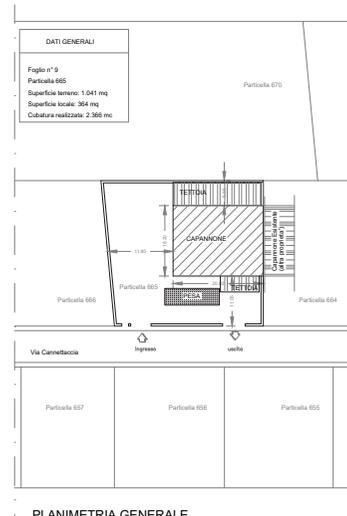


PLANIMETRIA GENERALE  
SCALA 1:500

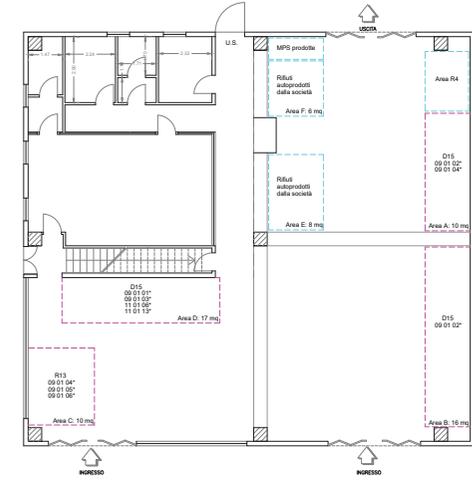


GESTIONE DEI RIFIUTI  
SCALA 1:100

**N.B.:** Il presente elaborato è stato redatto ad esclusivo utilizzo degli uffici in indirizzo e per le finalità dell'oggetto della richiesta.  
Descrizioni di manufatti, dimensioni e particolari costruttivi non di diretto e specifico interesse devono ritenersi pertanto di mera valenza indicativa e qualitativa.


<p><b>BRUNI S.R.L.</b> Via Cannelata, snc - 00033 Cave (RM)</p>		
<p><b>OGGETTO</b></p> <p>ISTANZA PER IL RINNOVO DI AUTORIZZAZIONE DI UN IMPIANTO PER IL TRATTAMENTO DI RIFIUTI PERICOLOSI ai sensi dell'art. 208 del D.Lgs. 152/06</p>	<p><b>DESTINATARIO</b></p> <p>REGIONE LAZIO Direzione Regionale Politiche Ambientali e Ciclo dei Rifiuti Area Rifiuti e Bonifiche</p> <p>Viale del Tintoretto, 432 00142 Roma</p>	
<p><b>DESCRIZIONE</b></p> <p>ELABORATO GRAFICO - Carta tecnica regionale - Stralcio catastale - Planimetria generale</p>	<p><b>COMMITTENTE</b></p> <p>BRUNI S.r.l.</p> <p>Via ed appalto:</p>	
<p><b>ELABORAZIONE</b></p> <p>INGEGNERIA... Via dell'Industria, 40 - 00147 Roma tel./fax 06/5122895-011496-9122848 Data / Roma, 29 settembre 2018 Tavola / unico Fid / Regione_Areventi/1849</p>	<p><b>IL TECNICO PROGETTISTA</b></p> <p>ing. Nicola Giovanni GRILLO</p>	
<p>Questo disegno è prodotto dalle vignette Leggi sul Diritto d'Autore, non può essere, senza consenso scritto, riprodotto o usato a fini.</p>		

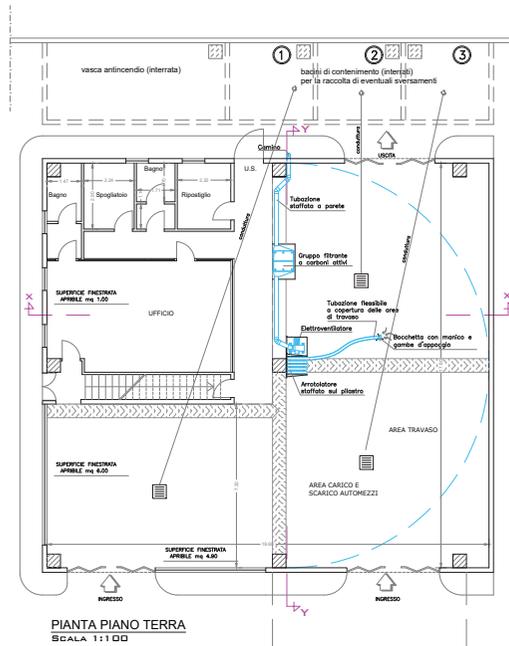


PIANTA PIANO TERRA  
SCALA 1:100

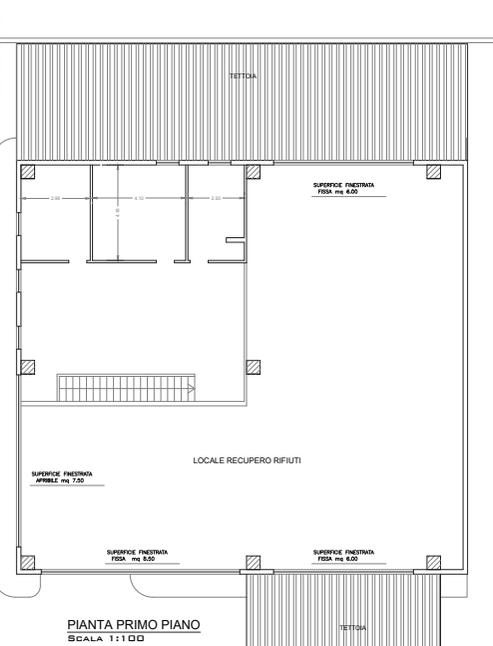

PIANTA PRIMO PIANO  
SCALA 1:100

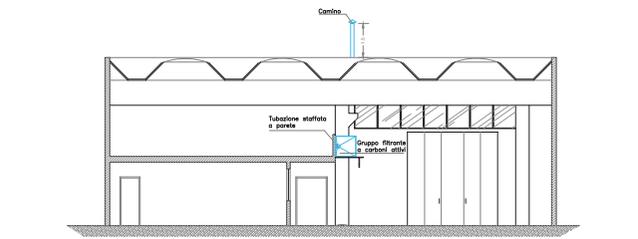

SEZIONE X-X  
SCALA 1:100

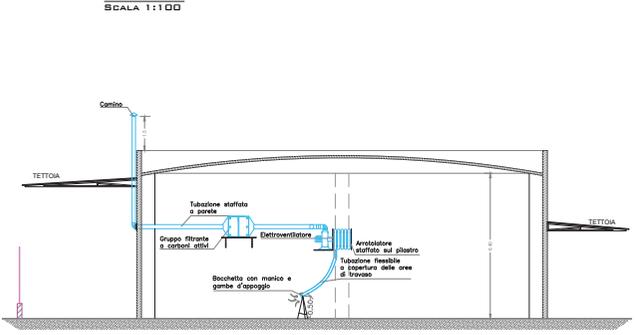

SEZIONE Y-Y  
SCALA 1:100