


**Comune di Civitavecchia**



DIREZIONE GENERALE ARCHEOLOGIA, BELLE ARTI  
E PAESAGGIO

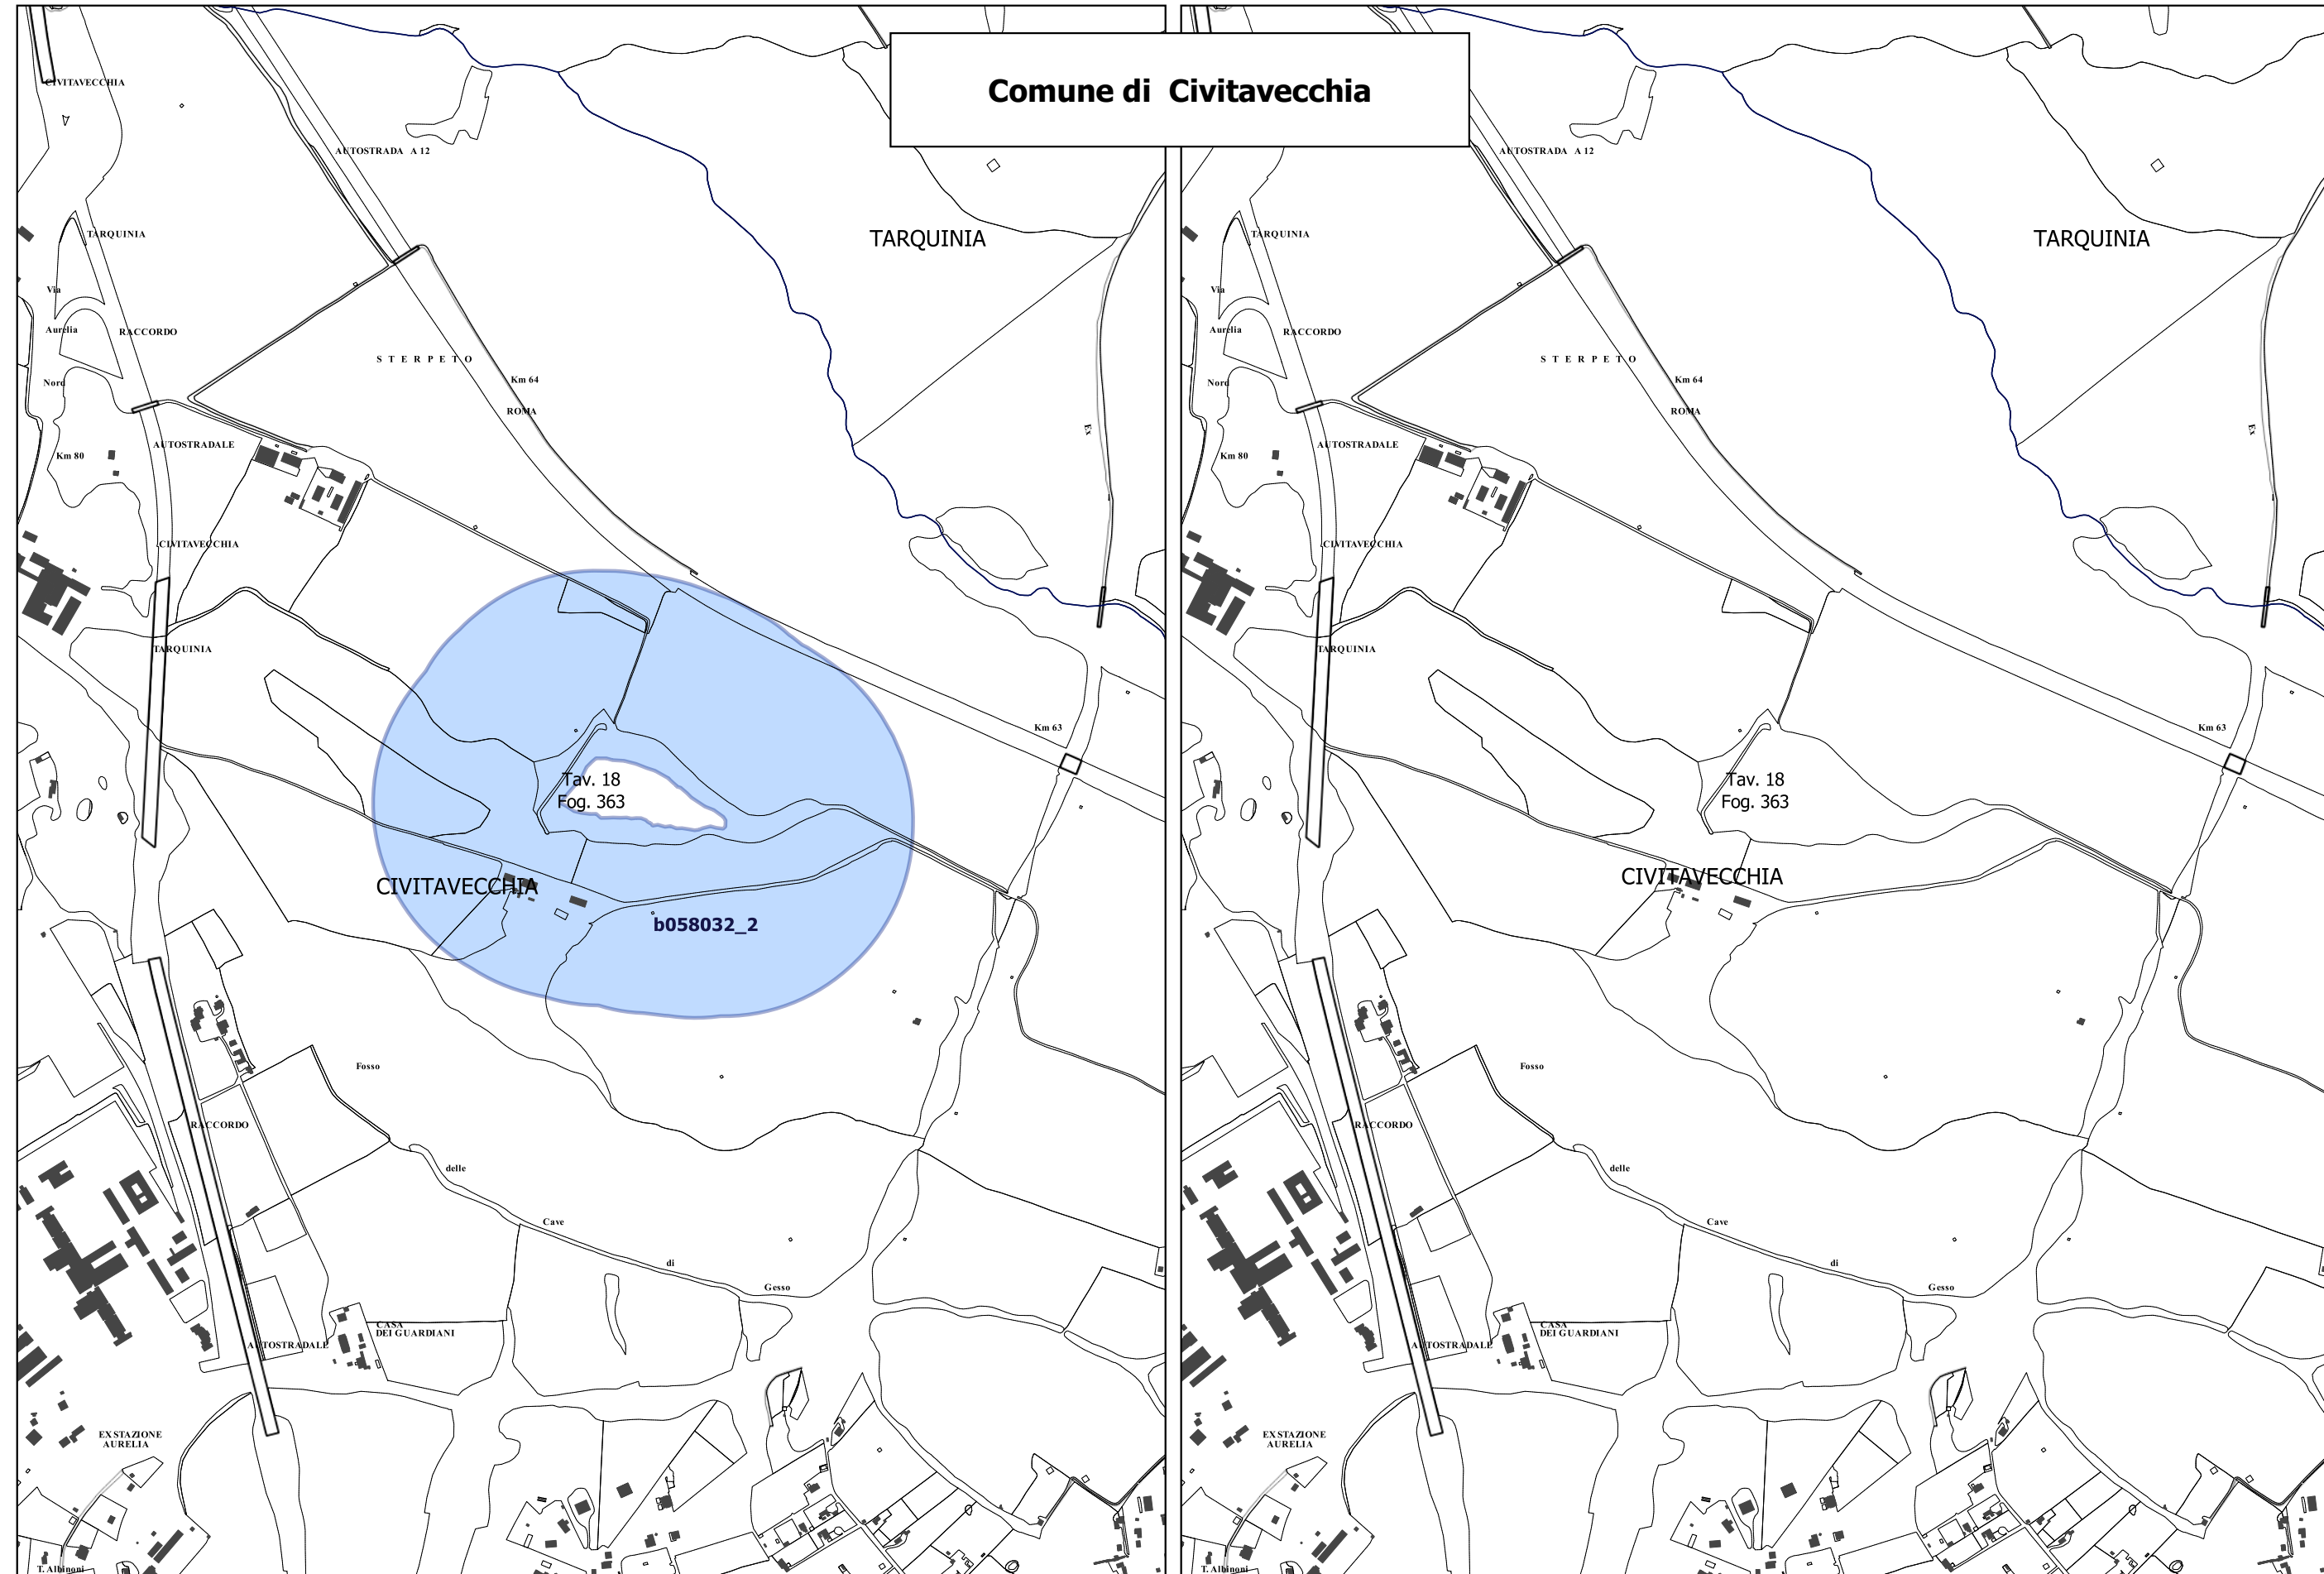

DIREZIONE REGIONALE PER LE POLITICHE ABITATIVE  
E LA PIANIFICAZIONE TERRITORIALE, PAESISTICA E URBANISTICA

Eliminazione del bacino lacuale e relativa fascia di protezione, a seguito accoglimento osservazione al PTPR adottato, codice 012058032\_SI0005\_01\_01\_A;  
Segnalazione email del 21.04.2022 acquisita al prot. regionale 394982 del 21.04.2022