


**Comune di Alvito**

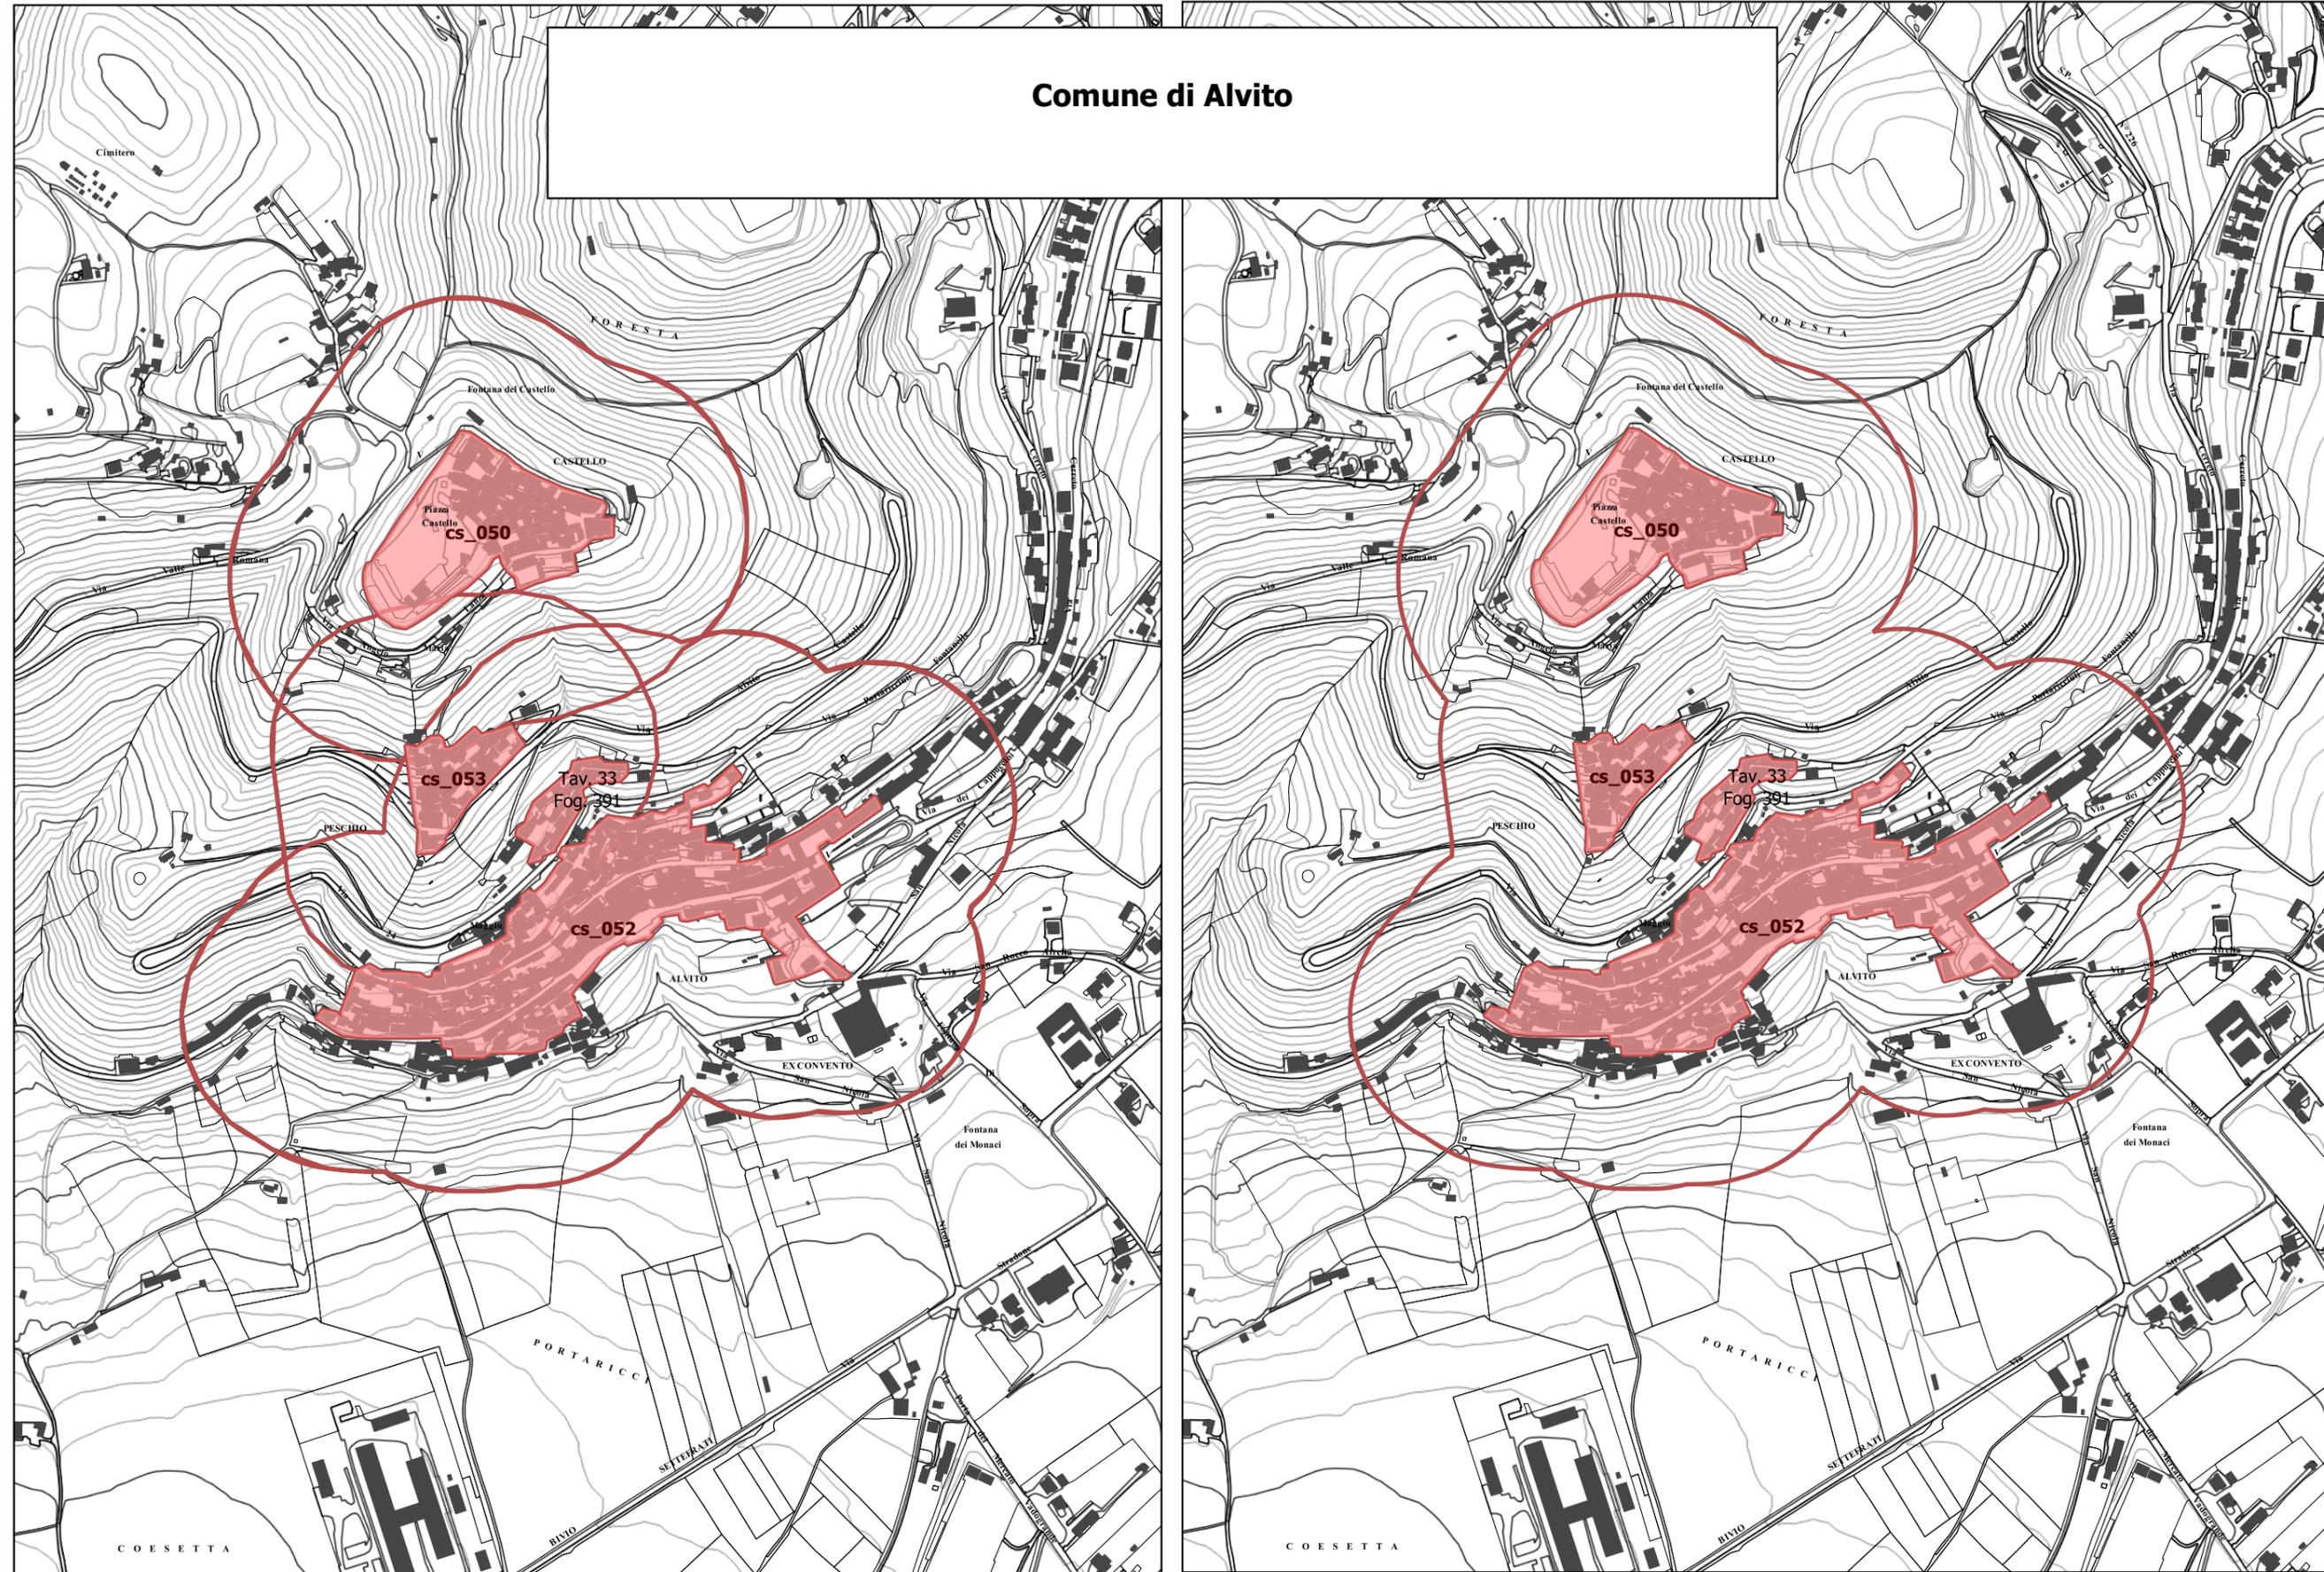

Eliminazione della sovrapposizione della fascia di rispetto del centro storico di Alvito.  
Rettifica d'Ufficio

