


**Comune di Anzio**

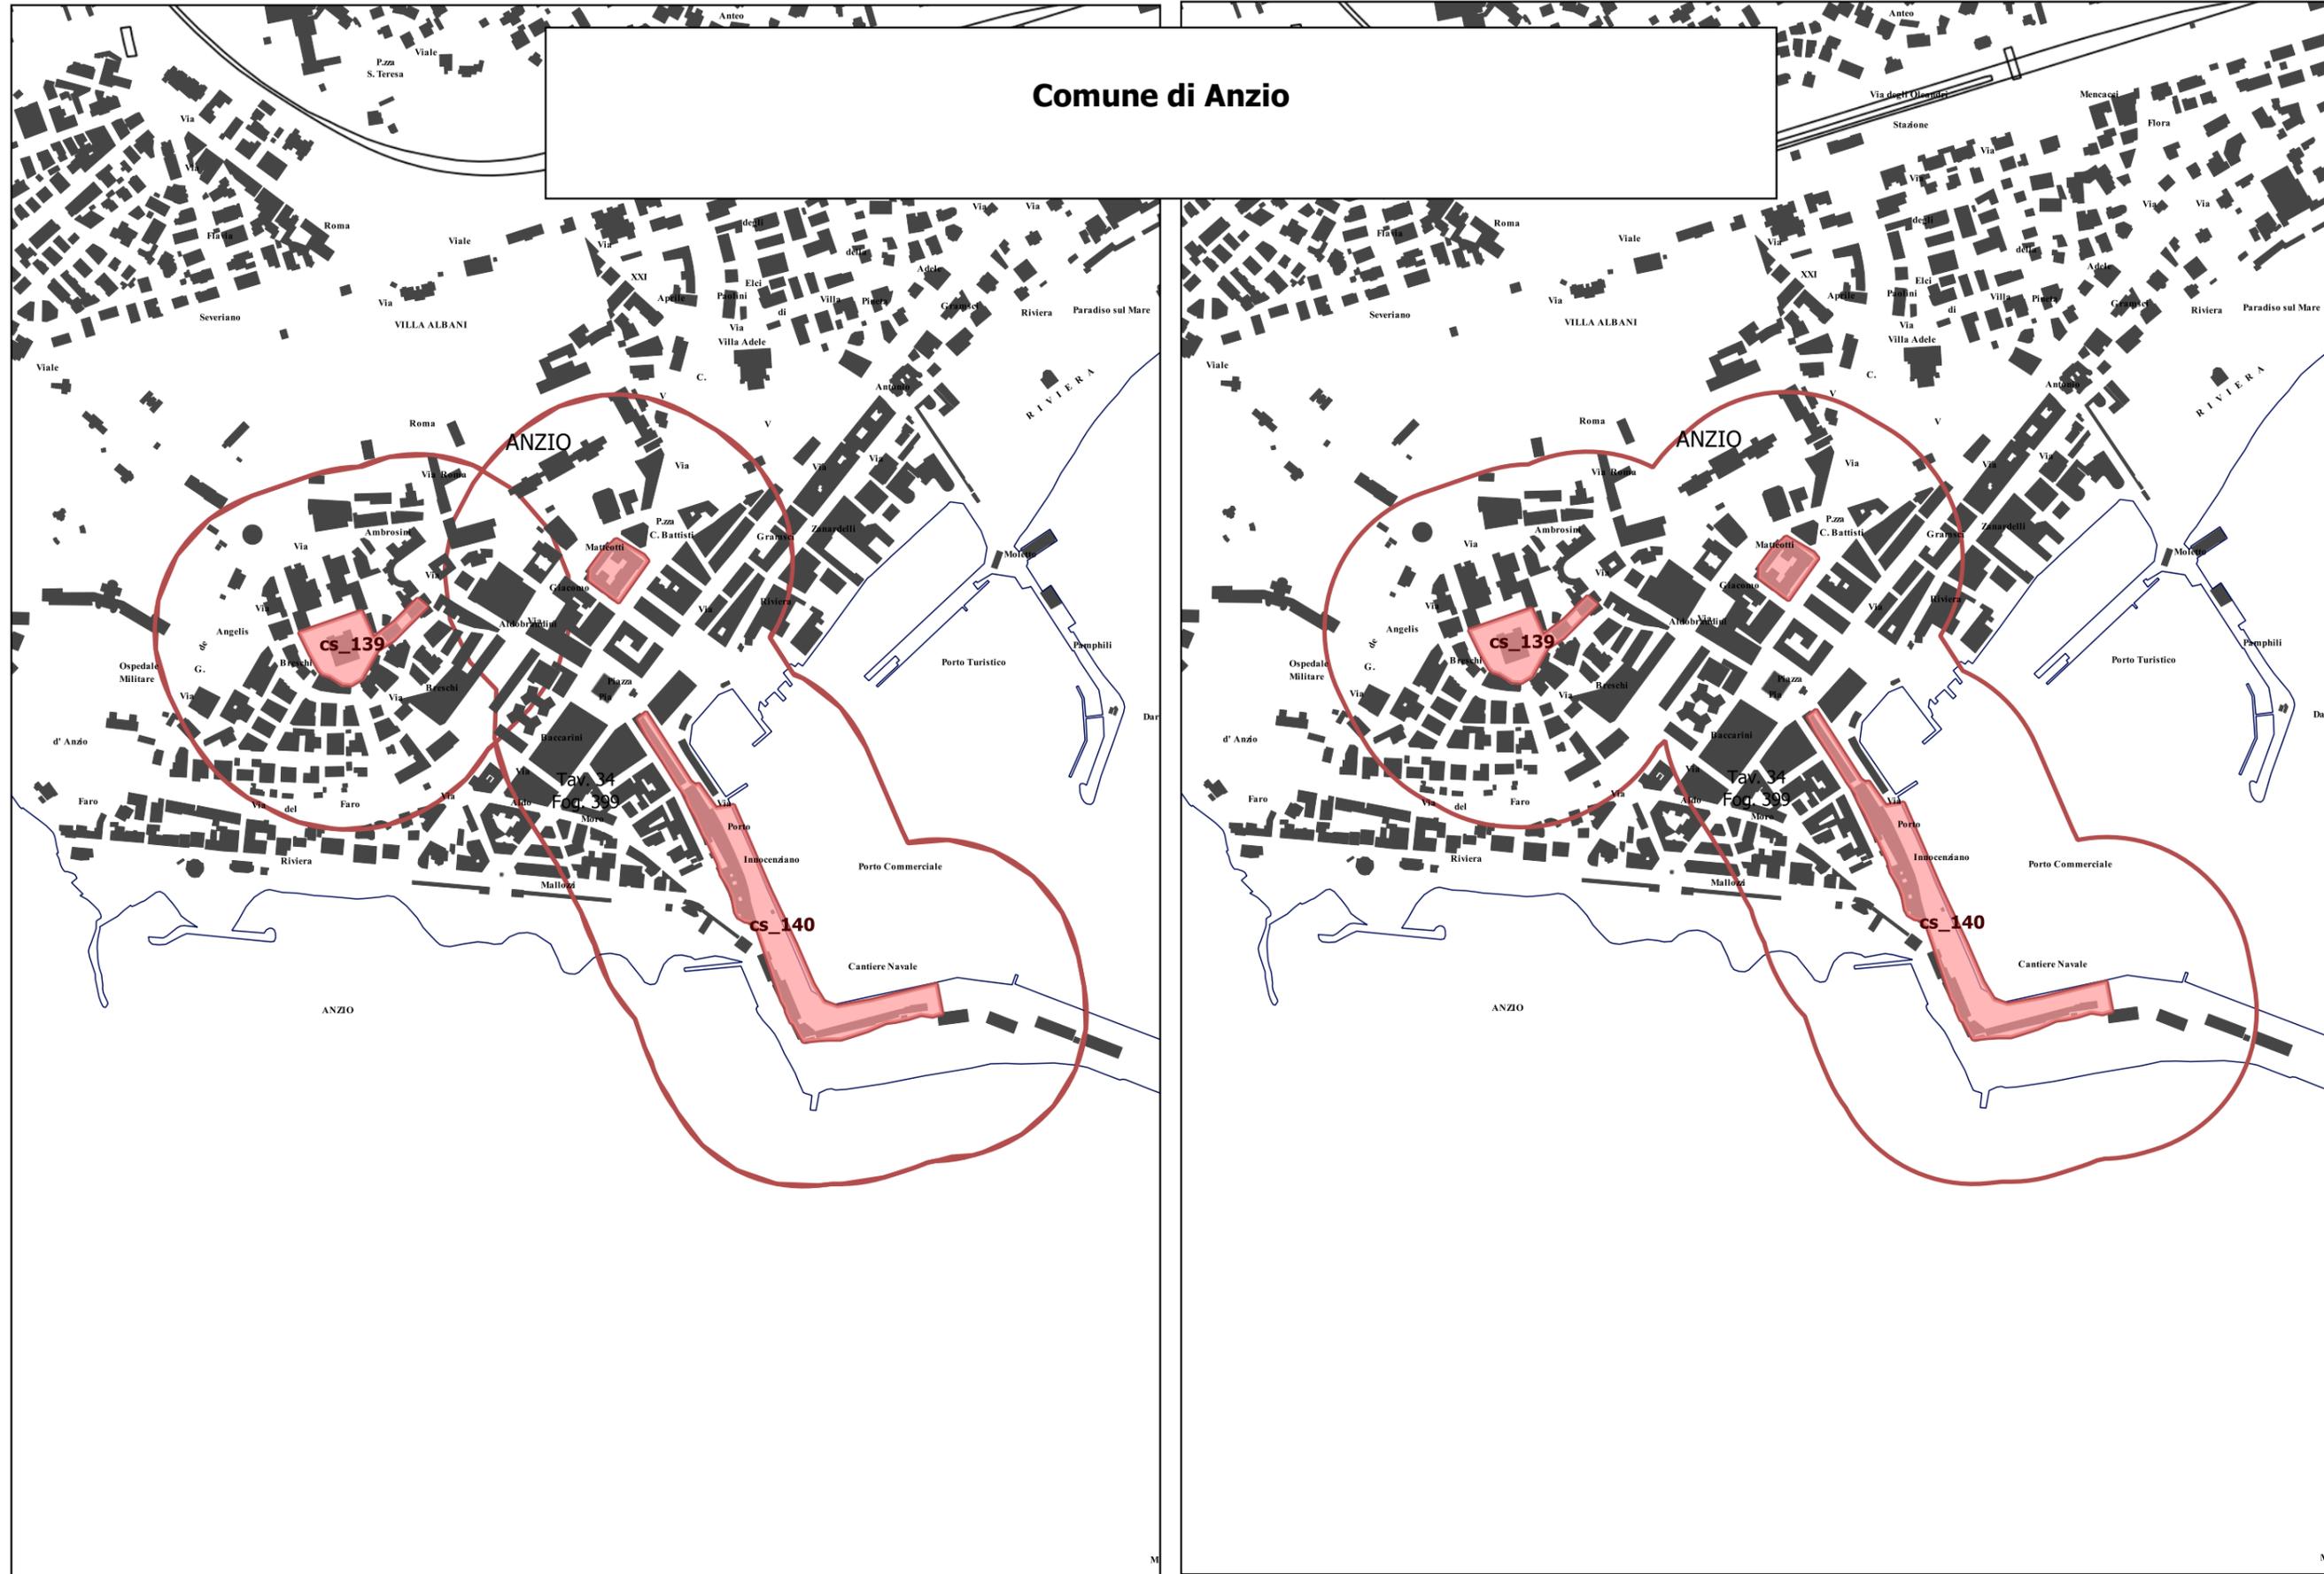

DIREZIONE GENERALE ARCHEOLOGIA, BELLE ARTI  
E PAESAGGIO



DIREZIONE REGIONALE PER LE POLITICHE ABITATIVE  
E LA PIANIFICAZIONE TERRITORIALE, PAESISTICA E URBANISTICA

Eliminazione della sovrapposizione della fascia di rispetto del centro storico di Anzio.  
Rettificazione d'Ufficio