



Comune di Terracina

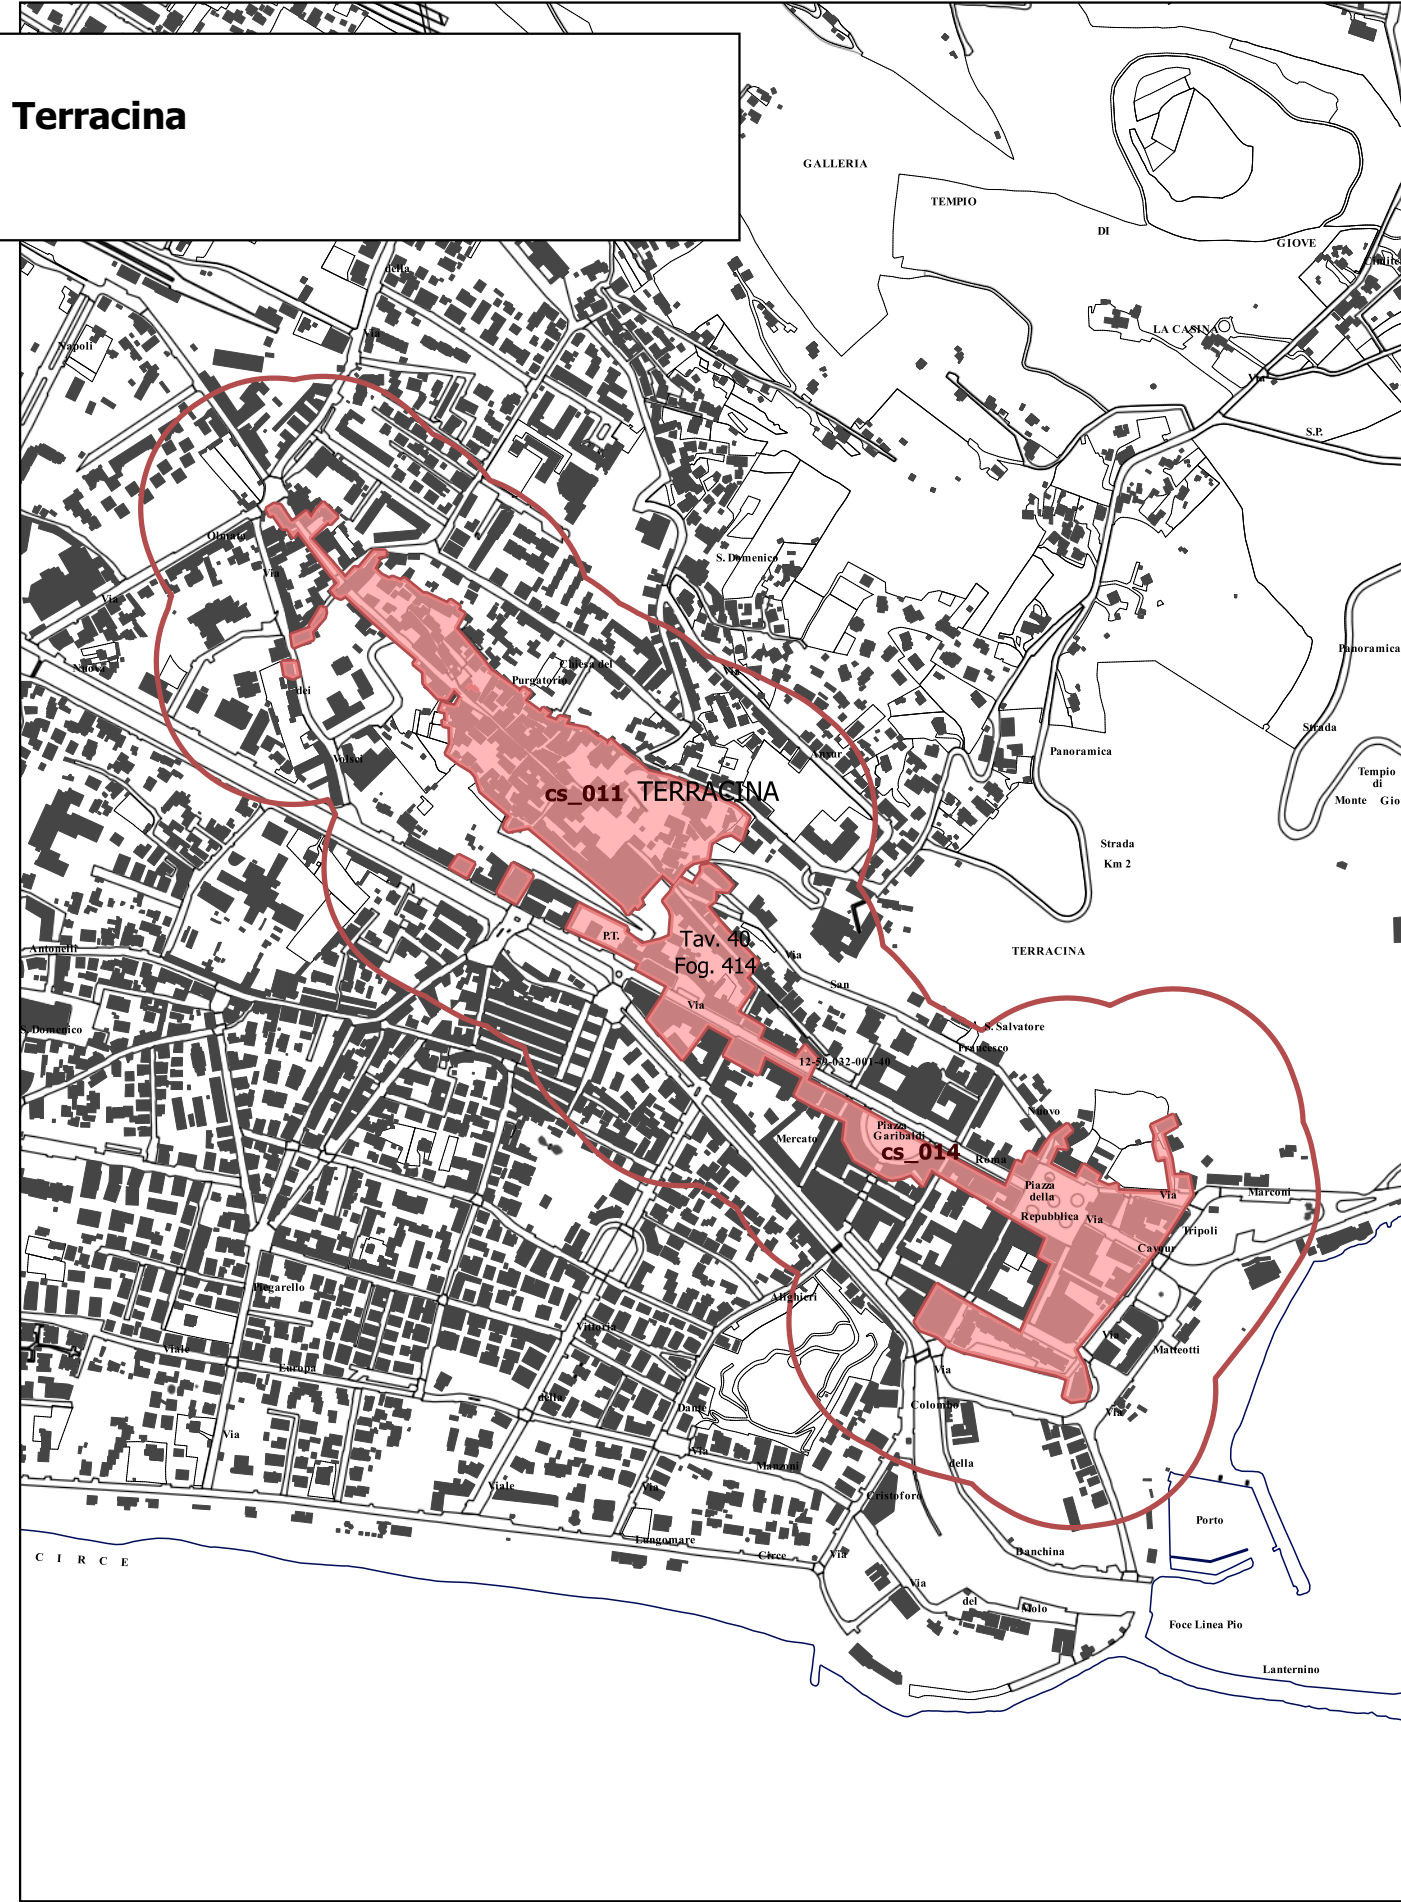

Eliminazione della sovrapposizione della fascia di rispetto del centro storico di Terracina.
Rettifica d'Ufficio

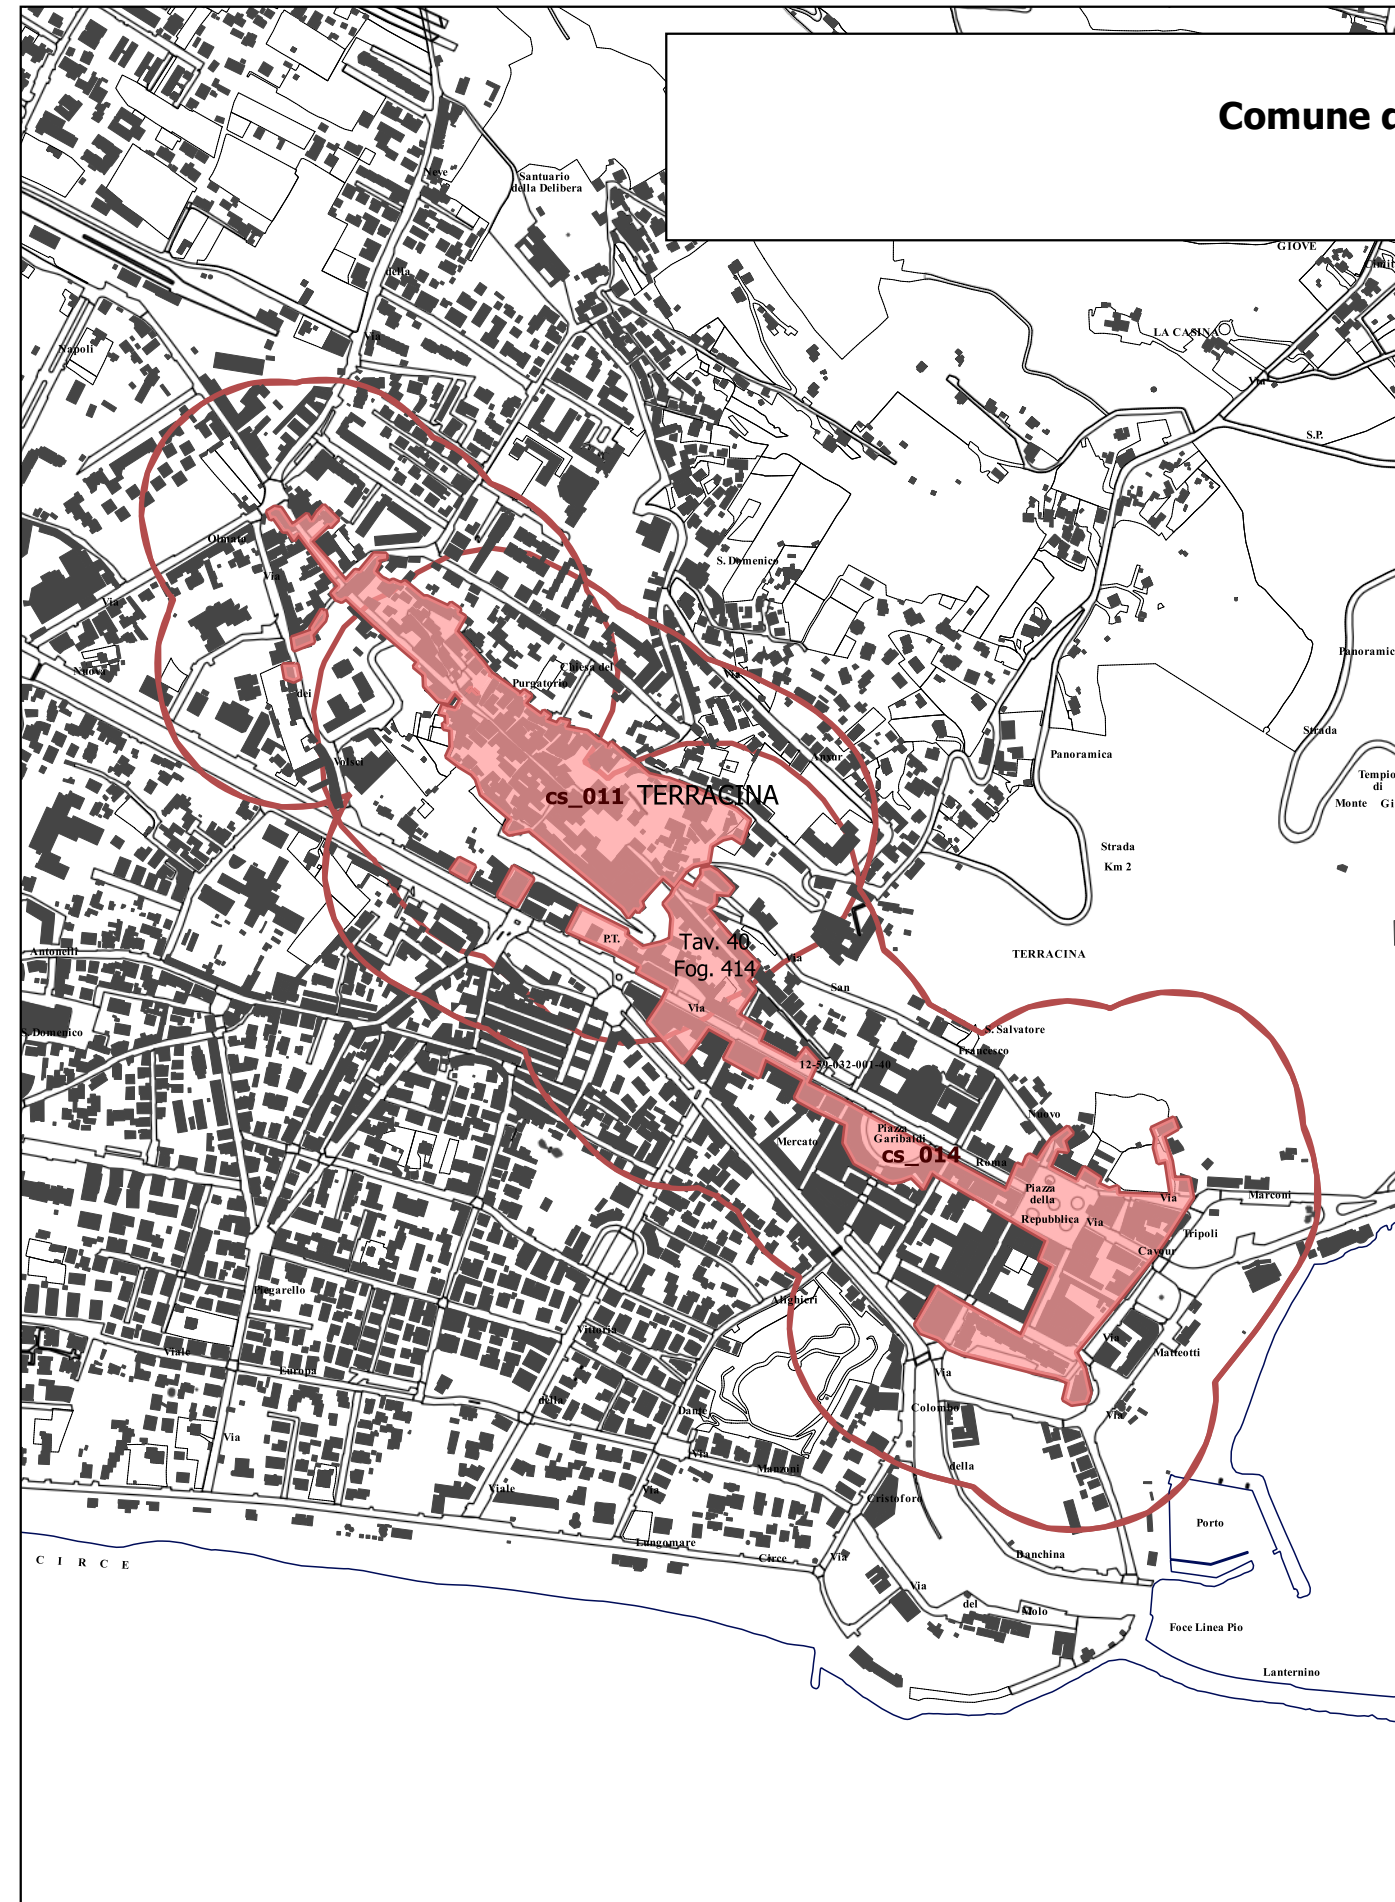