


**Comune di Civitavecchia (RM)
Bacino Fosso del Prete**

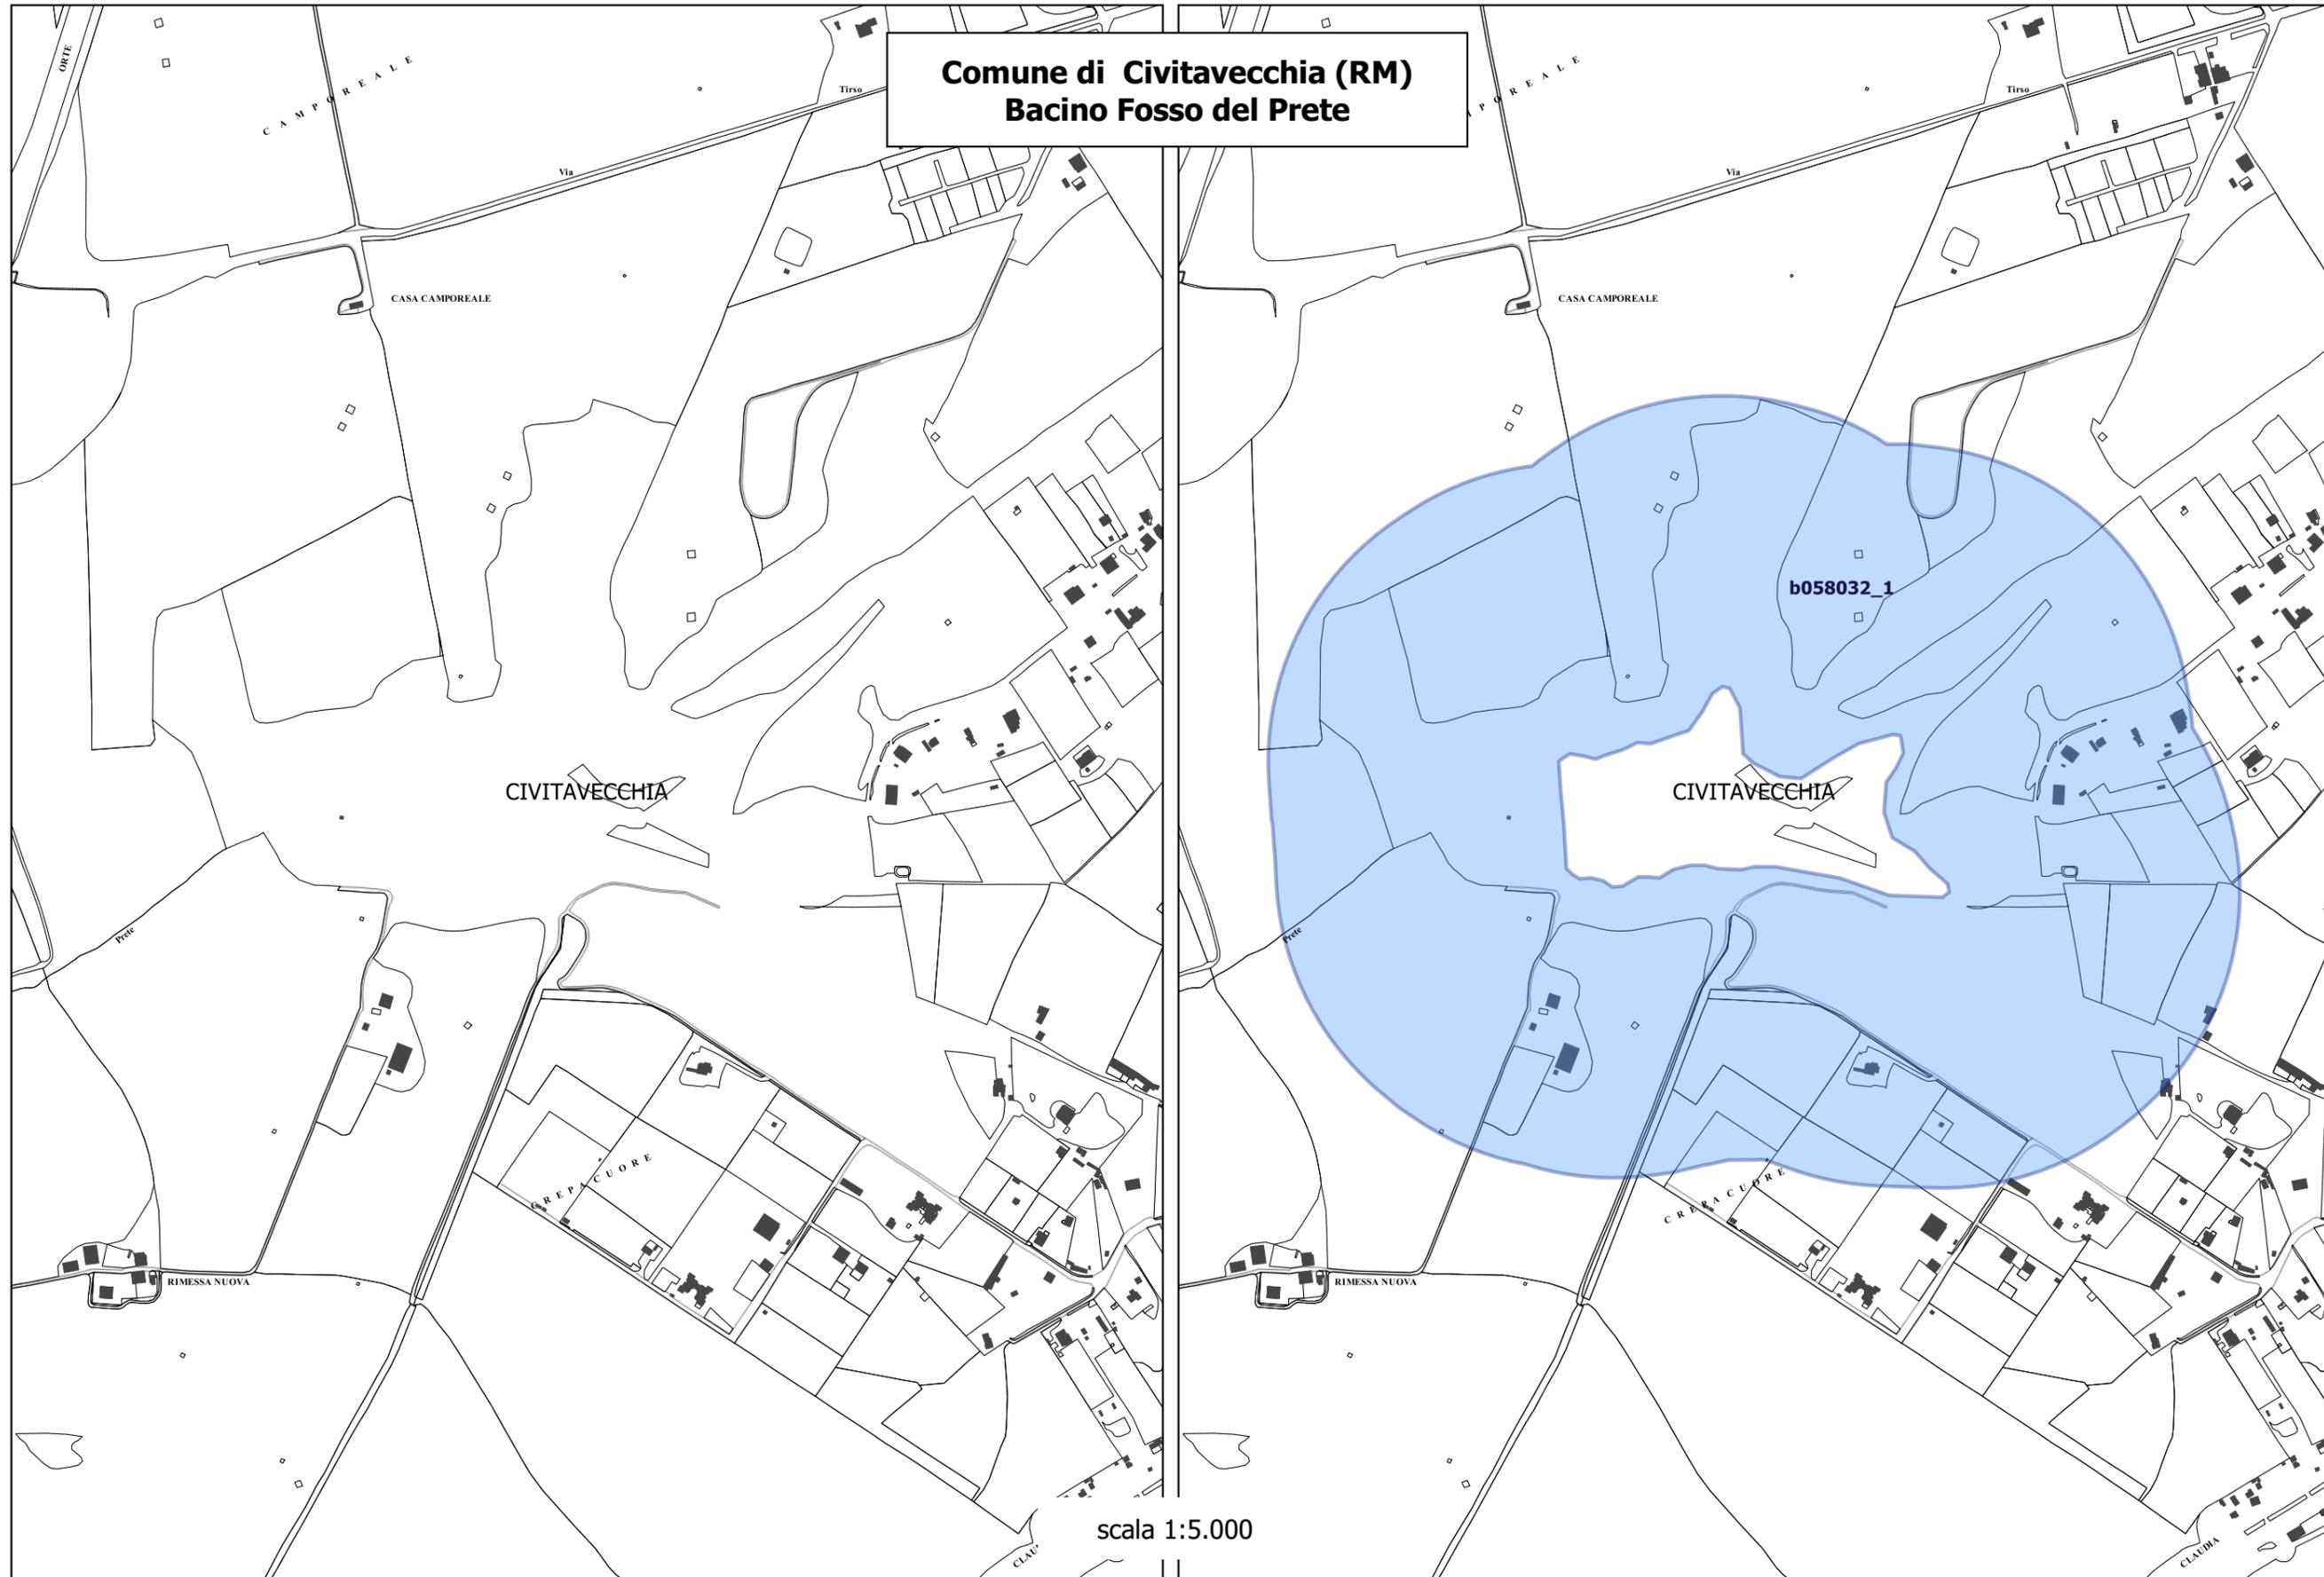

scala 1:5.000



DIREZIONE GENERALE ARCHEOLOGIA, BELLE ARTI
E PAESAGGIO



DIREZIONE REGIONALE PER LE POLITICHE ABITATIVE
E LA PIANIFICAZIONE TERRITORIALE, PAESISTICA E URBANISTICA

Anticipata eliminazione, precedendo le dovute forme di pubblicità del Bacino denominato Fosso del Prete nel Comune di Civitavecchia (RM), non sottoposto a tutela ai sensi art. 142 comma 1 lettera b), D.Lgs 42 2004.
Rettifica d'ufficio