



GIUNTA REGIONALE DEL LAZIO

ESTRATTO DAL PROCESSO VERBALE DELLA SEDUTA DEL 16/05/2006

ADDI' 16/05/2006 NELLA SEDE DELLA REGIONE LAZIO, VIA CRISTOFORO COLOMBO 212 ROMA, SI E' RIUNITA LA GIUNTA REGIONALE COSI' COMPOSTA:

MARRAZZO	Pietro	Presidente	DE ANGELIS	Francesco	Assessore
		Vice			
POMPILI	Massimo	Presidente	DI STEFANO	Marco	"
ASTORRE	Bruno	Assessore	MANDARELLI	Alessandra	"
BATTAGLIA	Augusto	"	NICHELANGELI	Mario	"
BONELLI	Angelo	"	NIERI	Luigi	"
BRACETTI	Rogino	"	RANUCCI	Raffaele	"
CIANI	Fabio	"	RODANO	Giulia	"
COSTA	Silvia	"	TIBALDI	Alessandra	"
			VALENTINI	Daniela	"

ASSISTE IL SEGRETARIO: Domenico Antonio CUZZUPI

***** OMISSIS *****

ASSENTI: POMPILI - BONELLI - CIANI - DE ANGELIS - NICHELANGELI -
RANUCCI - VALENTINI

DELIBERAZIONE N. 278

Oggetto:

Compendio immobiliare denominato "ENALC Hotel" ubicato in Castelfusano (RM) destinato ad Albergo-Scuola - Approvazione schema protocollo d'intesa con la Provincia di Roma per la concessione di una porzione del compendio da destinare ad attività di formazione professionale nel settore alberghiero - Parziale modifica deliberazione della Giunta Regionale n° 405/2005.

278 16 MAG. 2006 *lee*



Oggetto: Compendio immobiliare denominato "ENALC Hotel" ubicato in Castelfusano (RM) destinato ad Albergo-Scuola - Approvazione schema protocollo d'intesa con la Provincia di Roma per la concessione di una porzione del compendio da destinare ad attività di formazione professionale nel settore alberghiero - Parziale modifica Deliberazione della Giunta Regionale n° 405/2005.

LA GIUNTA REGIONALE

Su proposta dell'Assessore alle Risorse Umane, Demanio e Patrimonio:

VISTA la Legge Regionale 18 febbraio 2002 n° 6, recante norme in materia di "Disciplina del sistema organizzativo della Giunta e del Consiglio e disposizioni relative alla Dirigenza ed al personale regionale";

VISTO il "Regolamento di Organizzazione degli uffici e dei servizi della Giunta Regionale" n° 1/2002 e successive modificazioni ed integrazioni, ed in particolare gli artt. dal 526 al 530 che disciplinano l'amministrazione del patrimonio indisponibile della Regione Lazio;

VISTO lo Statuto della Regione Lazio approvato con Legge Statutaria 11 novembre 2004 n° 1, ed in particolare l'art. 7, che prevede tra gli obiettivi della Regione, la promozione della formazione professionale;

VISTO il D.P.R. 15 gennaio 1972, n° 10 inerente il "Trasferimento alle Regioni a statuto ordinario delle funzioni amministrative statali in materia di istruzione artigiana e professionale e del relativo personale";

PRESO ATTO che, ai sensi dell'art. 2 del suddetto D.P.R. n° 10/1972, sono stati, tra altro, trasferiti alle regioni i compiti svolti dall'Ente Nazionale per l'Addestramento dei Lavoratori del Commercio (ENALC);

PRESO ATTO, altresì, che ai sensi del comma 7 del citato art. 2 del D.P.R. in argomento, è stato disposto il trasferimento anche dei beni mobili ed immobili costituenti le strutture periferiche degli Enti investiti dal processo di riorganizzazione e che, con Decreto del Ministero per il Lavoro e della Previdenza Sociale 4 settembre 1972, sono stati pubblicati gli elenchi dei beni suddetti;




CONSIDERATO che - in attuazione del citato Decreto Ministeriale del settembre 1972 - con verbale in data 25.06.1976 è stato trasferito alla Regione Lazio il compendio immobiliare proveniente dal patrimonio dell'ENALC, ubicato in località Castelfusano (Roma) Via Bernardino da Monticastro n° 1 (ex Lungomare Lutazio Catulo) - attualmente identificato al Catasto Edilizio Urbano al foglio 1120 particelle da 208 a 214, denominato ENALC Hotel, a suo tempo adibito ad Albergo-Scuola e sede di attività di alta formazione professionale nel settore turistico-alberghiero;

ATTESO che il suddetto compendio immobiliare - classificato nel Patrimonio Indisponibile della Regione Lazio - è costituito da n° 3 (tre) fabbricati, di cui quelli distinti con le lettere A e B destinati all'ospitalità alberghiera e quello distinto con la lettera C ad attività didattiche di formazione professionale, il tutto come meglio indicato nelle n° 4 (quattro) planimetrie allegate alla presente Deliberazione (**Alleg. A - B - C**);

lee

278 16 MAG. 2006 *ley*

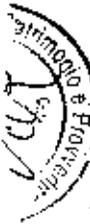

che dalla Regione Lazio fino agli anni '80 è stata mantenuta la originaria destinazione del bene ad Hotel e Centro di Formazione Professionale per figure professionali da impegnare nel settore turistico-alberghiero;

VISTA la legge regionale 30 gennaio 1973, n° 4 e successive modificazioni ed integrazioni inerente "l'esercizio provvisorio delle funzioni amministrative relative all'istruzione artigiana e professionale, trasferite alla Regione con il D.P.R. n° 10/72", ivi comprese quelle di competenza dell'ENALC (Ente Nazionale per l'Addestramento dei Lavoratori del Commercio);

VISTO il D.Lgs. 31 marzo 1998, n° 112 inerente il conferimento di funzioni e compiti amministrativi dallo Stato alle Regioni ed agli Enti Locali, ed in particolare l'art. 142 comma 1 lett. d) in materia di formazione professionale;

VISTA la legge regionale 06.08.1999 n° 14 recante norme in materia di "organizzazione delle funzioni a livello regionale e locale per la realizzazione del decentramento amministrativo", ed in particolare gli art. 157, 158 e 159 in materia di formazione professionale;

VISTA la Deliberazione di Giunta Regionale n° 776 del 14.06.2002 con la quale - a norma della su richiamata L.R. n° 14/99 - sono state attribuite alle Province le funzioni in materia di formazione professionale;

CONSIDERATO che con Deliberazioni di Giunta Regionale n° 5494 del 04.07.1990 e n° 6242 del 25.07.1995 sono stati condotti importanti lavori di ristrutturazione e di consolidamento statico del compendio immobiliare, di proprietà della Regione Lazio, e che i lavori intrapresi dalla Regione nel fabbricato "C" sono ormai conclusi e quelli previsti negli altri fabbricati costituenti il compendio sono in fase di ultimazione e per tutti ne è imminente il collaudo;

CONSIDERATO che la Provincia di Roma - a cui sono state attribuite le funzioni in materia di formazione professionale - ha manifestato l'intendimento di disporre del fabbricato "C" del compendio immobiliare oltre che di una porzione del seminterrato della palazzina "A" (circa 600 mq), per ivi trasferire il C.P.F.P. turistico-alberghiero, attualmente ubicato ad Ostia in Via delle Quinqueremi;

VISTA la nota in data 14.04.2006 prot. n° 48644 della Provincia di Roma - Dipartimento III - Servizio 2 - con la quale è stata formalizzata la richiesta suddetta;

CONSIDERATO che - nelle more dell'assunzione di scelte di indirizzo definitive in merito all'utilizzo dell'intero complesso immobiliare da parte della Giunta Regionale - la concessione alla Provincia delle porzioni, come sopra identificate, del compendio immobiliare di Castelfusano, consente di perseguire nell'immediato l'obiettivo statutario di promozione delle attività di formazione professionale;

CONSIDERATO, altresì, che la futura riapertura della struttura nel rispetto della originaria vocazione ad Albergo-Scuola, è anche fortemente auspicata dalla popolazione del territorio per i positivi risvolti occupazionali e di promozione delle attività legate al turismo, anche quest'ultimo obiettivo statutario della Regione Lazio;

ATTESO che è, pertanto, intendimento della Regione Lazio aderire alla richiesta inoltrata dalla Provincia di Roma e affidare in concessione a canone ricognitorio, per un periodo massimo di 1 (uno) anno non tacitamente rinnovabile, la porzione richiesta del suddetto compendio immobiliare, previa esecuzione, a carico della Regione, dei lavori necessari a rendere gli spazi concessi idonei all'uso concordato, lavori che investiranno esclusivamente gli spazi seminterrati del fabbricato "A"



ley

278 16 MAG. 2006 *lee*

di circa 600 mq, dove dovranno essere predisposti una sala bar e ristorazione ed i laboratori di cucina, arredi ed attrezzature escluse;

4112
RITENUTO necessario prevedere nel futuro atto di concessione l'obbligo di manutenzione sia ordinaria che straordinaria a carico della Provincia, ai sensi dell'art. 526 comma 3 del Regolamento Regionale n° 1/02 e successive modificazioni ed integrazioni, difformità e vizi dell'opera esclusi, essendo questi ultimi a carico dell'Impresa esecutrice nei due anni successivi alla data di emissione del certificato di collaudo ai sensi dell'art. 199 comma 3 D.P.R. 554/99, emissione ancora da effettuare;

PRESO ATTO che con Deliberazione della Giunta Regionale del 25 marzo 2005 n° 405 è stata prevista la locazione del compendio immobiliare ad uso alberghiero a soggetto - da individuare mediante gara pubblica - oltre che iscritto al Registro degli esercenti il Commercio nel settore alberghiero, anche accreditato per la gestione di attività di formazione professionale nel medesimo settore o comunque convenzionato con soggetti accreditati ai sensi della normativa vigente;

RAVVISATA, la necessità di procedere anche alla parziale modifica dei contenuti della su richiamata Deliberazione della Giunta Regionale n° 405/2005, limitatamente alle parti in cui è prevista la gestione delle attività di formazione professionale turistico-alberghiera a carico del futuro conduttore della struttura alberghiera, in considerazione dell'intendimento espresso nella presente Deliberazione di concedere alla Provincia di Roma la porzione sopra identificata del compendio immobiliare denominato ENALC Hotel in Castelfusano, per ivi trasferire il C.P.F.P. attualmente ubicato ad Ostia in Via delle Quinqueremi;

RITENUTO, altresì, necessario, nelle more del perfezionamento dell'atto di concessione, accogliere la richiesta della Provincia di essere immessa quanto prima nella materiale disponibilità del bene, limitatamente al fabbricato "C" destinato ad aule ed uffici - nel quale i lavori di manutenzione sono stati ultimati - al fine di consentire alla Provincia medesima l'organizzazione delle attività di formazione professionale;

4112
CONSIDERATA l'opportunità di prevedere l'assunzione da parte della Provincia di Roma dell'obbligo di custodia e manutenzione sia ordinaria che straordinaria - ai sensi dell'art. 526 comma 3 del Regolamento Regionale n° 1/02 e successive modificazioni ed integrazioni, difformità e vizi dell'opera esclusi, essendo questi ultimi a carico dell'Impresa esecutrice nei due anni successivi alla data di emissione del certificato di collaudo ai sensi dell'art. 199 comma 3 D.P.R. 554/99, emissione ancora da effettuare - anche nel periodo intercorrente tra la materiale immissione in possesso nel fabbricato "C", che sarà perfezionata con verbale di consegna da sottoscrivere in contraddittorio tra la Regione Lazio, la Provincia di Roma e la Ditta esecutrice dei lavori, al momento consegnataria e custode del compendio immobiliare, e la stipula dell'atto di concessione;

RAVVISATA, infine, la necessità di procedere alla sottoscrizione con la Provincia di Roma di un apposito Protocollo d'Intesa propedeutico alla materiale immissione nella disponibilità del bene e alla successiva stipula dell'atto di concessione, al fine di instaurare un immediato rapporto di collaborazione interistituzionale e porre in essere tutte le necessarie forme di coordinamento tecnico-amministrativo tra i due Enti;

VISTO lo schema di Protocollo d'Intesa allegato (**Alleg. D**) alla presente Deliberazione di cui costituisce parte integrante, in cui sono espressi i contenuti sopra enunciati;

Per le motivazioni di cui in premessa;

278 16 MAG. 2006 Deq

All'unanimità:

DELIBERA



premesse formano parte integrante del presente provvedimento;

1° - di approvare lo schema di Protocollo d'Intesa allegato alla presente Deliberazione di cui costituisce parte integrante (**Alleg. D**) per la concessione alla Provincia di Roma a canone ricognitorio, per 1 (uno) anno non tacitamente rinnovabile, con obbligo di manutenzione sia ordinaria che straordinaria a carico della Provincia medesima, di una porzione del compendio immobiliare - denominato ENALC Hotel - sito in Castelfusano (RM) Via Bernardino da Monticastro n° 1 (ex Lungomare Lutazio Catulo), per ivi trasferire il C.P.F.P. turistico-alberghiero attualmente ubicato ad Ostia in Via delle Quinqueremi;

2° - di autorizzare l'Assessore alle Risorse Umane, Demanio e Patrimonio alla sottoscrizione del citato Protocollo d'Intesa avente ad oggetto il fabbricato "C" del compendio immobiliare in argomento ed una superficie di circa 600 mq ubicata nel piano seminterrato del fabbricato "A" da destinare rispettivamente ad aule e laboratori di cucina, tutto come meglio identificato nelle planimetrie allegate alla presente Deliberazione di cui costituiscono parte integrante (**Alleg. A - B - C**);

3° - di autorizzare l'immissione a breve termine - nelle more del perfezionamento degli atti amministrativi e tecnici finalizzati alla stipula dell'atto di concessione - della Provincia di Roma nella materiale disponibilità del bene, limitatamente al fabbricato "C" destinato ad aule ed uffici, nel quale i lavori di manutenzione a carico della Regione Lazio sono stati ultimati, al fine di consentire l'organizzazione delle attività di formazione professionale per l'Anno Formativo 2006/2007, con assunzione dell'impegno da parte di quest'ultima:

- a provvedere alla custodia dell'immobile e agli eventuali interventi di manutenzione sia ordinaria che straordinaria anche nel periodo transitorio intercorrente tra la immissione in possesso e la stipula dell'atto di concessione, ai sensi dell'art. 526 comma 3 del Regolamento Regionale n° 1/02 e successive modificazioni ed integrazioni, difformità e vizi dell'opera esclusi, essendo questi ultimi a carico dell'Impresa esecutrice nei due anni successivi alla data di emissione del certificato di collaudo ai sensi dell'art. 199 comma 3 D.P.R. 554/99, emissione ancora da effettuare;
- a provvedere alla stipula dei contratti di utenza ed all'attivazione di tutti i servizi necessari alla concreta fruibilità dell'immobile;



4° - di prevedere che la immissione della Provincia di Roma nella materiale disponibilità del bene avverrà mediante verbale di consegna da sottoscrivere in contraddittorio tra la Regione Lazio, la Provincia di Roma e la Ditta esecutrice dei lavori, al momento consegnataria e custode del compendio immobiliare;

5° - di provvedere con successiva Deliberazione della Giunta Regionale all'approvazione dello schema di Atto di Concessione a favore della Provincia di Roma, avente ad oggetto la porzione del compendio immobiliare denominato ENALC Hotel, come meglio identificata al precedente punto 2°;



6° - di approvare la parziale modifica dei contenuti della Deliberazione di Giunta Regionale n° 405/2005 in premessa richiamata, limitatamente alle parti in cui è prevista la gestione delle attività di formazione professionale turistico-alberghiera a carico del futuro conduttore della struttura alberghiera in considerazione dell'intendimento espresso nella presente Deliberazione di concedere alla Provincia di Roma l'utilizzo della porzione sopra identificata del compendio immobiliare denominato ENALC Hotel in Castelfusano, per ivi trasferire il C.P.F.P. attualmente ubicato ad Ostia in Via delle Quinqueremi.

14/1

IL PRESIDENTE: F.to Pietro MARRAZZO
IL SEGRETARIO: F.to Domenico Antonio CUZZUPI

16 MAG 2006
lee

14/1
AND. B. PIONVERDI
DIRETTORE

REGIONE LAZIO
*Assessorato alle Risorse Umane,
Demanio e Patrimonio*

PROVINCIA DI ROMA
Assessorato agli Affari Generali



PROTOCOLLO D'INTESA
TRA
LA REGIONE LAZIO
E
LA PROVINCIA DI ROMA

Per la concessione di porzione del compendio immobiliare (ex ENALC Hotel) di proprietà della Regione Lazio, ubicato in Castelfusano (RM) Via Bernardino da Monticastro n° 1, da destinare a sede di attività di formazione professionale nel settore alberghiero.

La **REGIONE LAZIO**, di seguito denominata "Regione", rappresentata dall'Assessore alle Risorse Umane, Demanio e Patrimonio

E

La **PROVINCIA DI ROMA**, di seguito denominata "Provincia", rappresentata dall'Assessore agli Affari Generali

PREMESSO

- che la Regione Lazio è proprietaria del compendio immobiliare ubicato in Castelfusano (RM) Via Bernardino da Monticastro n° 1 (ex Lungomare Lutzio Catulo), proveniente dal patrimonio del disciolto Ente Nazionale per l'Addestramento dei Lavoratori del Commercio, classificato nell'inventario dei beni di proprietà della Regione Lazio nel Patrimonio Indisponibile, costituito da n° 3 (tre) fabbricati, di cui quelli distinti con le lettere A e B destinati all'ospitalità alberghiera e quello distinto con la lettera C ad attività didattiche di formazione professionale;
- che la Regione Lazio ha provveduto alla ristrutturazione dell'intero compendio immobiliare come sopra descritto, un tempo adibito ad Albergo-Scuola e sede di attività di alta formazione professionale nel settore turistico-alberghiero;
- che con Deliberazione di G.R. del 25 marzo 2005 n° 405 è stata prevista la locazione del compendio immobiliare ad uso alberghiero, a soggetto - da individuare mediante gara pubblica - oltre che iscritto al Registro degli esercenti il Commercio nel settore alberghiero, anche accreditato per la gestione di attività di



formazione professionale nel medesimo settore o comunque convenzionato con soggetti accreditati ai sensi della normativa vigente;

- che la Provincia di Roma – a cui sono state attribuite le funzioni in materia di formazione professionale ai sensi del D.Lgs. n° 112/98, della L.R. n° 14/99 e conseguente Deliberazione di G.R. n° 776 del 14.06.2002 – ha manifestato l'intendimento di utilizzare il fabbricato "C" del compendio immobiliare oltre che una porzione del seminterrato della palazzina "A" (circa 600 mq), per ivi trasferire il C.P.F.P. turistico-alberghiero, attualmente ubicato ad Ostia in Via delle Quinqueremi;
- che è intendimento della Regione Lazio aderire alla richiesta inoltrata dalla Provincia di Roma e affidare in concessione, a canone ricognitorio, per un periodo di 1 (anno) non tacitamente rinnovabile, la porzione richiesta del suddetto compendio immobiliare - come meglio individuato nelle n° 3 (tre) planimetriche allegate al presente protocollo d'intesa;
- che la suddetta concessione prevederà a carico della Provincia l'obbligo di manutenzione ordinaria e straordinaria, ai sensi dell'art. 526 comma 3 del Regolamento Regionale n° 1/02 e successive modificazioni e integrazioni, difformità e vizi dell'opera esclusi, essendo questi ultimi a carico dell'Impresa esecutrice nei due anni successivi alla data di emissione del certificato di collaudo ai sensi dell'art. 199 comma 3 D.P.R. 554/99, emissione ancora da effettuare;
- che è intendimento della Regione provvedere a proprio carico all'esecuzione dei lavori necessari a rendere gli spazi concessi idonei all'uso concordato, lavori che investiranno esclusivamente gli spazi seminterrati del fabbricato "A" di circa 600 mq, inerenti la sola predisposizione di una sala bar e ristorazione e dei laboratori di cucina, arredi e attrezzature escluse;
- che con Deliberazione di G.R. n°.....del..... di approvazione dello schema del presente Protocollo d'Intesa, è stato in parte anche modificato il contenuto della su richiamata Deliberazione di G.R. n° 405/2005, prevedendo l'utilizzo da parte della Provincia, della porzione come sopra individuata del compendio immobiliare in argomento, per ivi trasferire il C.P.F.P. turistico-alberghiero, attualmente ubicato ad Ostia in Via delle Quinqueremi, e non più l'utilizzo delle porzioni in argomento per attività di formazione professionale da parte del futuro conduttore della struttura alberghiera;
- che, nelle more del perfezionamento degli atti amministrativi e tecnici finalizzati alla stipula dell'atto di concessione, si rende necessario immettere la Provincia nella materiale disponibilità del bene, limitatamente al fabbricato "C" - nel quale i lavori di manutenzione sono stati ultimati - al fine di consentire alla Provincia medesima l'organizzazione delle attività di formazione professionale, con assunzione da parte della stessa, anche in questa fase transitoria intercorrente tra la materiale immissione in possesso della Provincia nel fabbricato "C" e la stipula dell'atto di concessione, dell'obbligo di custodia e manutenzione sia ordinaria che straordinaria, ai sensi dell'art. 526 comma 3 del Regolamento Regionale n° 1/02 e successive modificazioni e integrazioni, difformità e vizi dell'opera esclusi, essendo questi ultimi a carico dell'Impresa esecutrice nei due anni successivi alla data di emissione



del certificato di collaudo ai sensi dell'art. 199 comma 3 D.P.R. 554/99, emissione ancora da effettuare;

**TUTTO CIO' PREMESSO
TRA LE PARTI SI CONVIENE E SI STIPULA QUANTO SEGUE**

Art. 1

Tutto quanto riportato alla precedente Premessa forma parte integrante e sostanziale del presente Atto.

Art. 2

La Regione si impegna a dare in concessione alla Provincia di Roma a canone ricognitorio, per un periodo di anni 1 (uno) non tacitamente rinnovabile, con obbligo a carico di quest'ultima di manutenzione sia ordinaria che straordinaria - ai sensi dell'art. 526 comma 3 del Regolamento Regionale n° 1/02 e successive modificazioni e integrazioni, difformità e vizi dell'opera esclusi, essendo questi ultimi a carico dell'Impresa escuttrice nei due anni successivi alla data di emissione del certificato di collaudo ai sensi dell'art. 199 comma 3 D.P.R. 554/99, emissione ancora da effettuare - la porzione, sotto meglio identificata, del compendio immobiliare ubicato in Castelfusano (RM) Via Bernardino da Monticastro n° 1 (ex Lungomare Lutazio Catulo), costituito da n° 3 (tre) fabbricati, per ivi trasferire il C.P.F.P. turistico-alberghiero, attualmente ubicato ad Ostia in Via delle Quinqueremi, non appena saranno completati i lavori e le procedure tecniche e amministrative necessarie al perfezionamento dell'atto di concessione:

- il fabbricato distinto con la lettera "C" destinato ad uffici ed aule per attività didattiche di formazione professionale turistico-alberghiera;
- una porzione del seminterrato del fabbricato "A" (circa 600 mq), da destinare a sala bar-ristorazione e laboratori di cucina,

il tutto come meglio identificato nei n° 3 (tre) elaborati tecnici allegati al presente protocollo d'intesa di cui costituiscono parte integrante.



Art. 3

La Regione Lazio si impegna ad eseguire, nella porzione di seminterrato del fabbricato "A", a propria cura e spese e secondo le indicazioni della Provincia, prima della stipula dell'atto di concessione, i lavori per la predisposizione di una sala bar e ristorazione e dei laboratori di cucina, arredi ed attrezzature esclusi;

Art. 4

La Regione si impegna - nelle more del perfezionamento degli atti amministrativi e tecnici finalizzati alla stipula dell'atto di concessione - ad immettere la Provincia di Roma nella materiale disponibilità del bene, limitatamente al fabbricato "C" - per il quale i lavori sono stati completati - mediante apposito verbale di consegna che sarà sottoscritto, a breve termine, in contraddittorio tra tutte le parti interessate, realizzando anche un accesso autonomo al suddetto fabbricato "C", al fine di consentire alla Provincia l'organizzazione delle attività di formazione professionale previste per l'Anno Formativo 2006/2007;

Art. 5

La Provincia, anche in questa fase transitoria intercorrente tra la materiale immissione in possesso nel fabbricato "C" e la stipula dell'atto di concessione, si impegna a custodire l'immobile e a provvedere agli eventuali interventi di manutenzione sia ordinaria che straordinaria ai sensi dell'art. 526 comma 3 del Regolamento Regionale n° 1/02 e successive modificazioni e integrazioni, difformità e vizi dell'opera esclusi, essendo questi ultimi a carico dell'Impresa esecutrice nei due anni successivi alla data di emissione del certificato di collaudo ai sensi dell'art. 199 comma 3 D.P.R. 554/99, emissione ancora da effettuare e, altresì, a provvedere alla stipula dei contratti di utenza e all'attivazione di tutti i servizi necessari alla concreta fruibilità dell'immobile medesimo;

Art. 6

Per la realizzazione degli obiettivi di cui sopra e la definizione delle relative procedure la REGIONE e la PROVINCIA si impegnano ad attuare la più ampia collaborazione interistituzionale, ivi comprese tutte le forme di coordinamento tecnico-amministrativo necessarie.


Roma, _____

p. la REGIONE LAZIO
l'Assessore alle Risorse Umane,
Demanio e Patrimonio

p. la PROVINCIA DI ROMA
l'Assessore agli Affari Generali



CENTRO ALBERGHIERO E
SPORTIVO DI CASTELFUSANO
REGIONE LAZIO
SCALA DI 1:1000

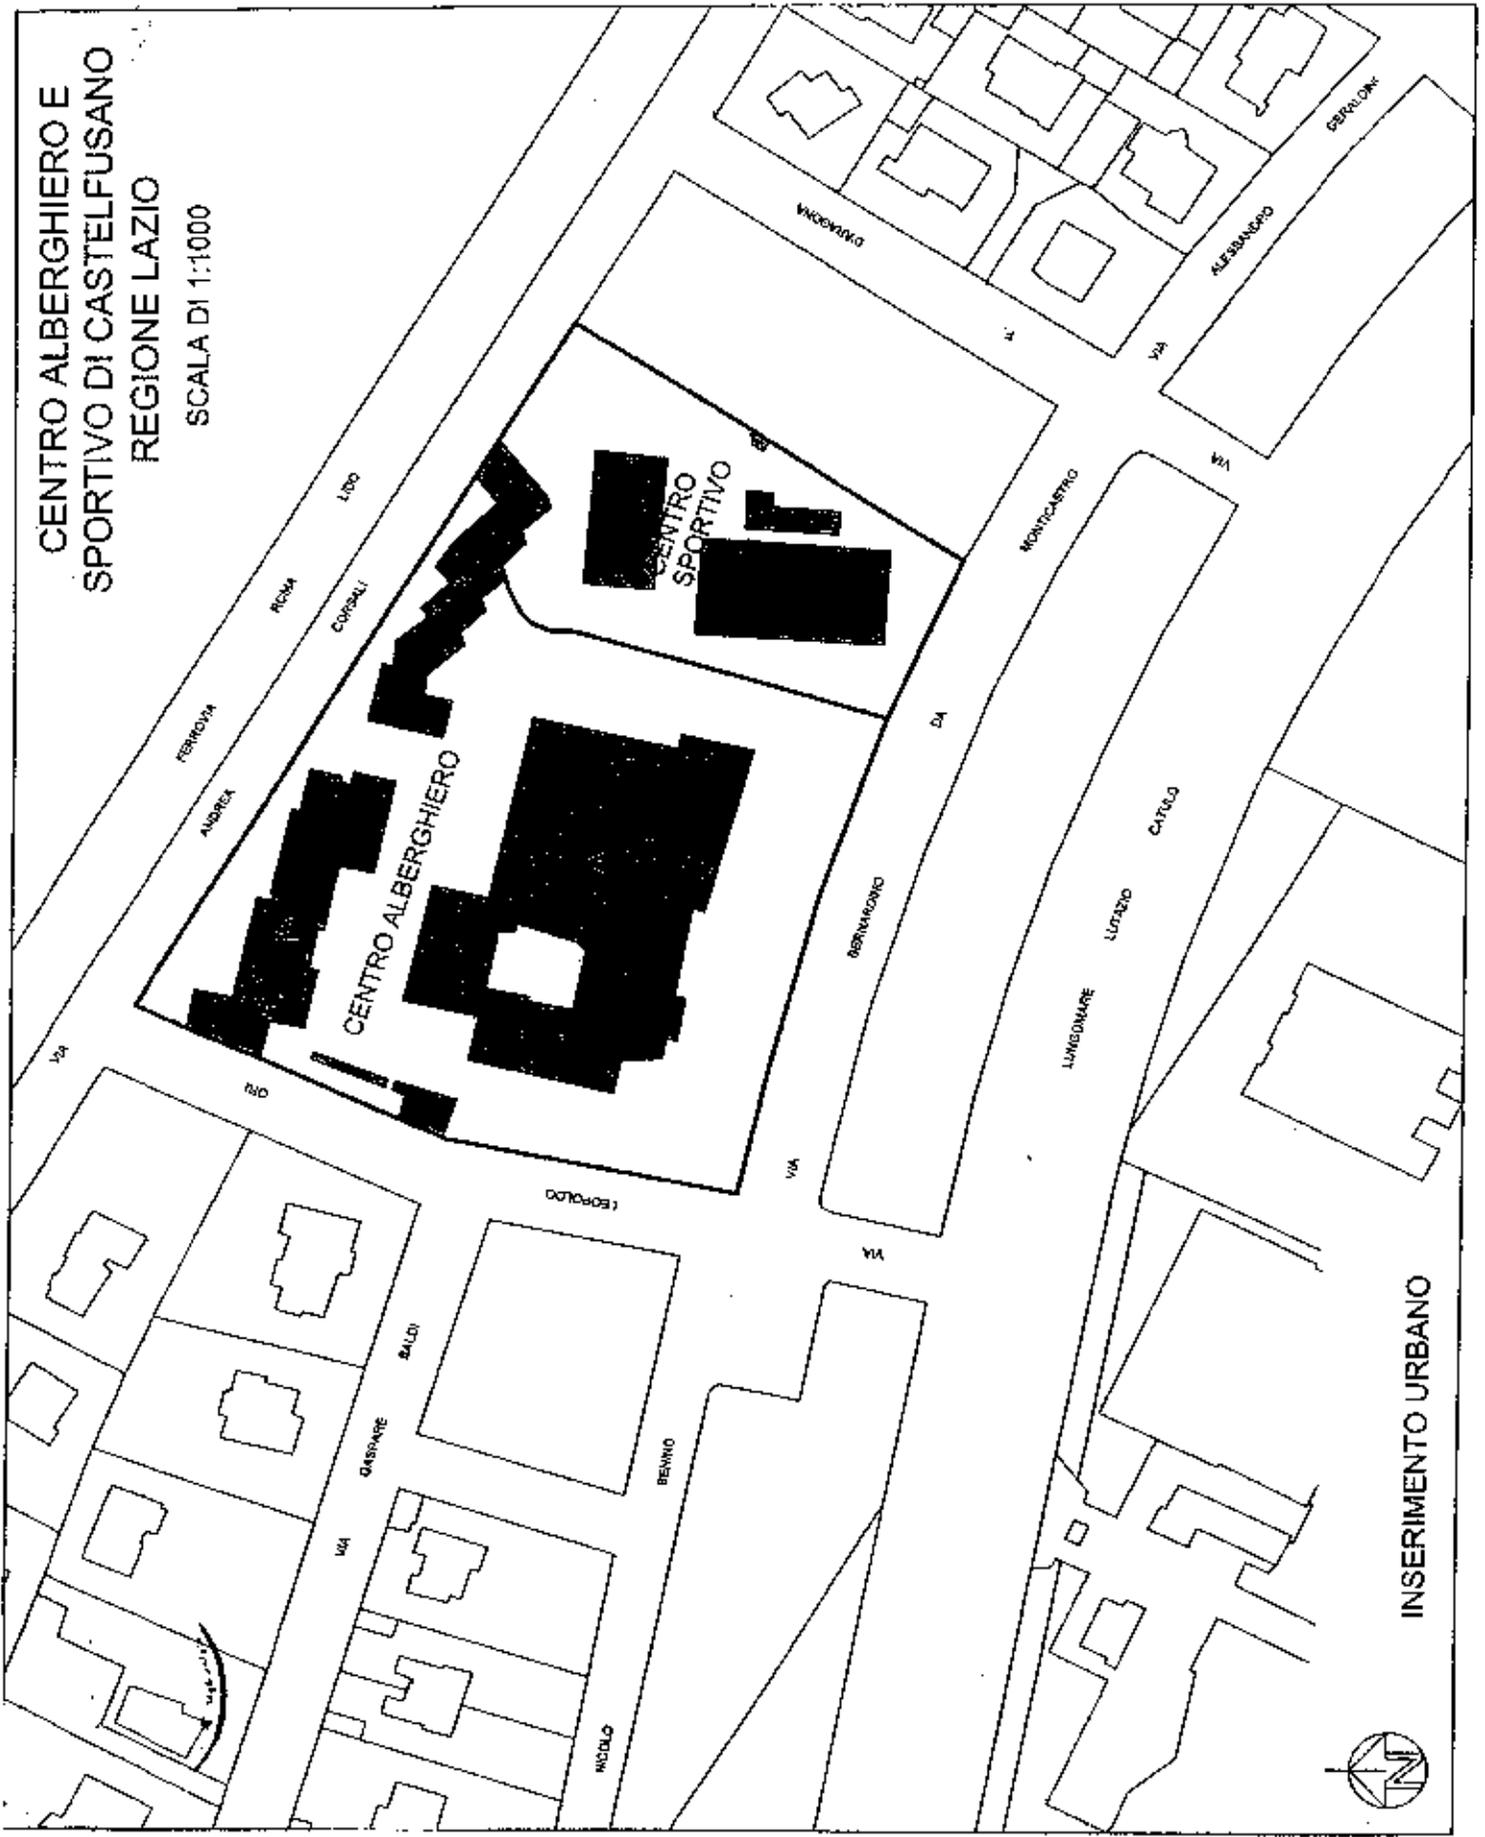

INSERIMENTO URBANO




Handwritten signature or initials.

Alleg. e

ALLEG. alla DELIB. N. 278 del
DEL 16 MAG. 2006

PIANTA PIANO SEMINTERRATO
PORZIONE PALZ. "A" 1.200

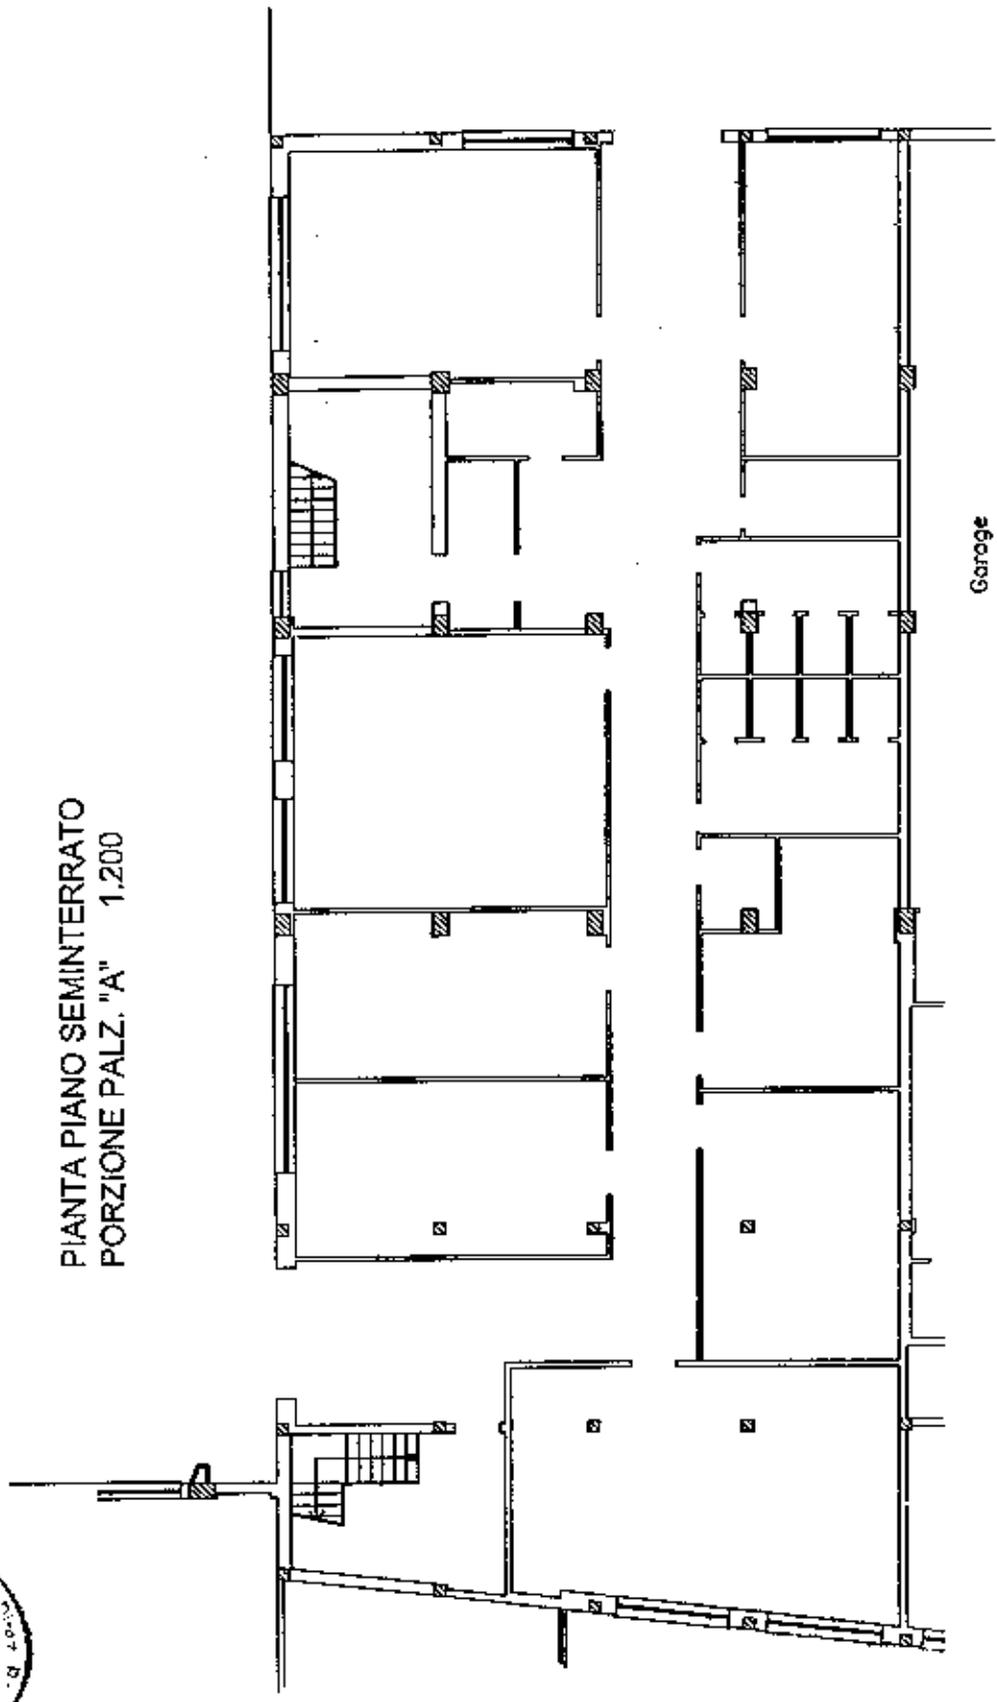

Stampa circolare con firma illeggibile