

adozione delle rettifiche consistenti in nuove ubicazioni dei beni paesaggistici di cui all'art. 142 comma 1 lett. c) del Codice ai sensi e per gli effetti di cui all'art. 23 della Legge Regionale 6 luglio 1998, n. 24 ed in ottemperanza degli articoli 135 e 143 del D.Lgs. 42/2004

Stralcio Tavola B Beni Paesaggistici_01 nuove ubicazioni
TAV 42 - 416_02

scala 1:5000

Accordo MIC - Regione Lazio del 27.05.2021, art. 3 comma 6

Assessore Lavoro, Scuola, Formazione, Ricerca, Merito e Urbanistica

edizione 2025


Legenda

Protezione dei fiumi, torrenti corsi d'acqua

 Asta fluviale e Fascia di rispetto, nuova ubicazione

CORSI DI ACQUA PUBBLICA - art. 142 co. 1 lettera c) D.Lgs 42/2004

"ID_RL"	NOME_GU	"COMUNI"	RETTIFICHE E AMPLIAMENTI
c060_1058	Rio San Pancrazio	Sant'Andrea Garigliano Vallemaio	nuova ubicazione

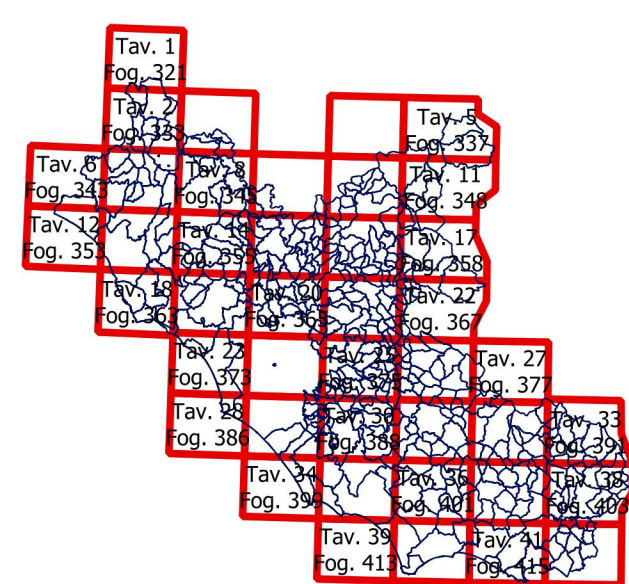

Elaborazione a cura della Direzione Regionale Urbanistica e Politiche Abitative,
 Pianificazione Territoriale, Politiche del Mare
 Area Pianificazione Paesaggistica e di Area Vasta
 Gruppo di lavoro per la redazione e la progettazione del PTPR