


PLANIMETRIA 1: immobile in comodato d'uso - bozza progetto per deposito, sala studio e centro visita area archeologica di Pyrgi

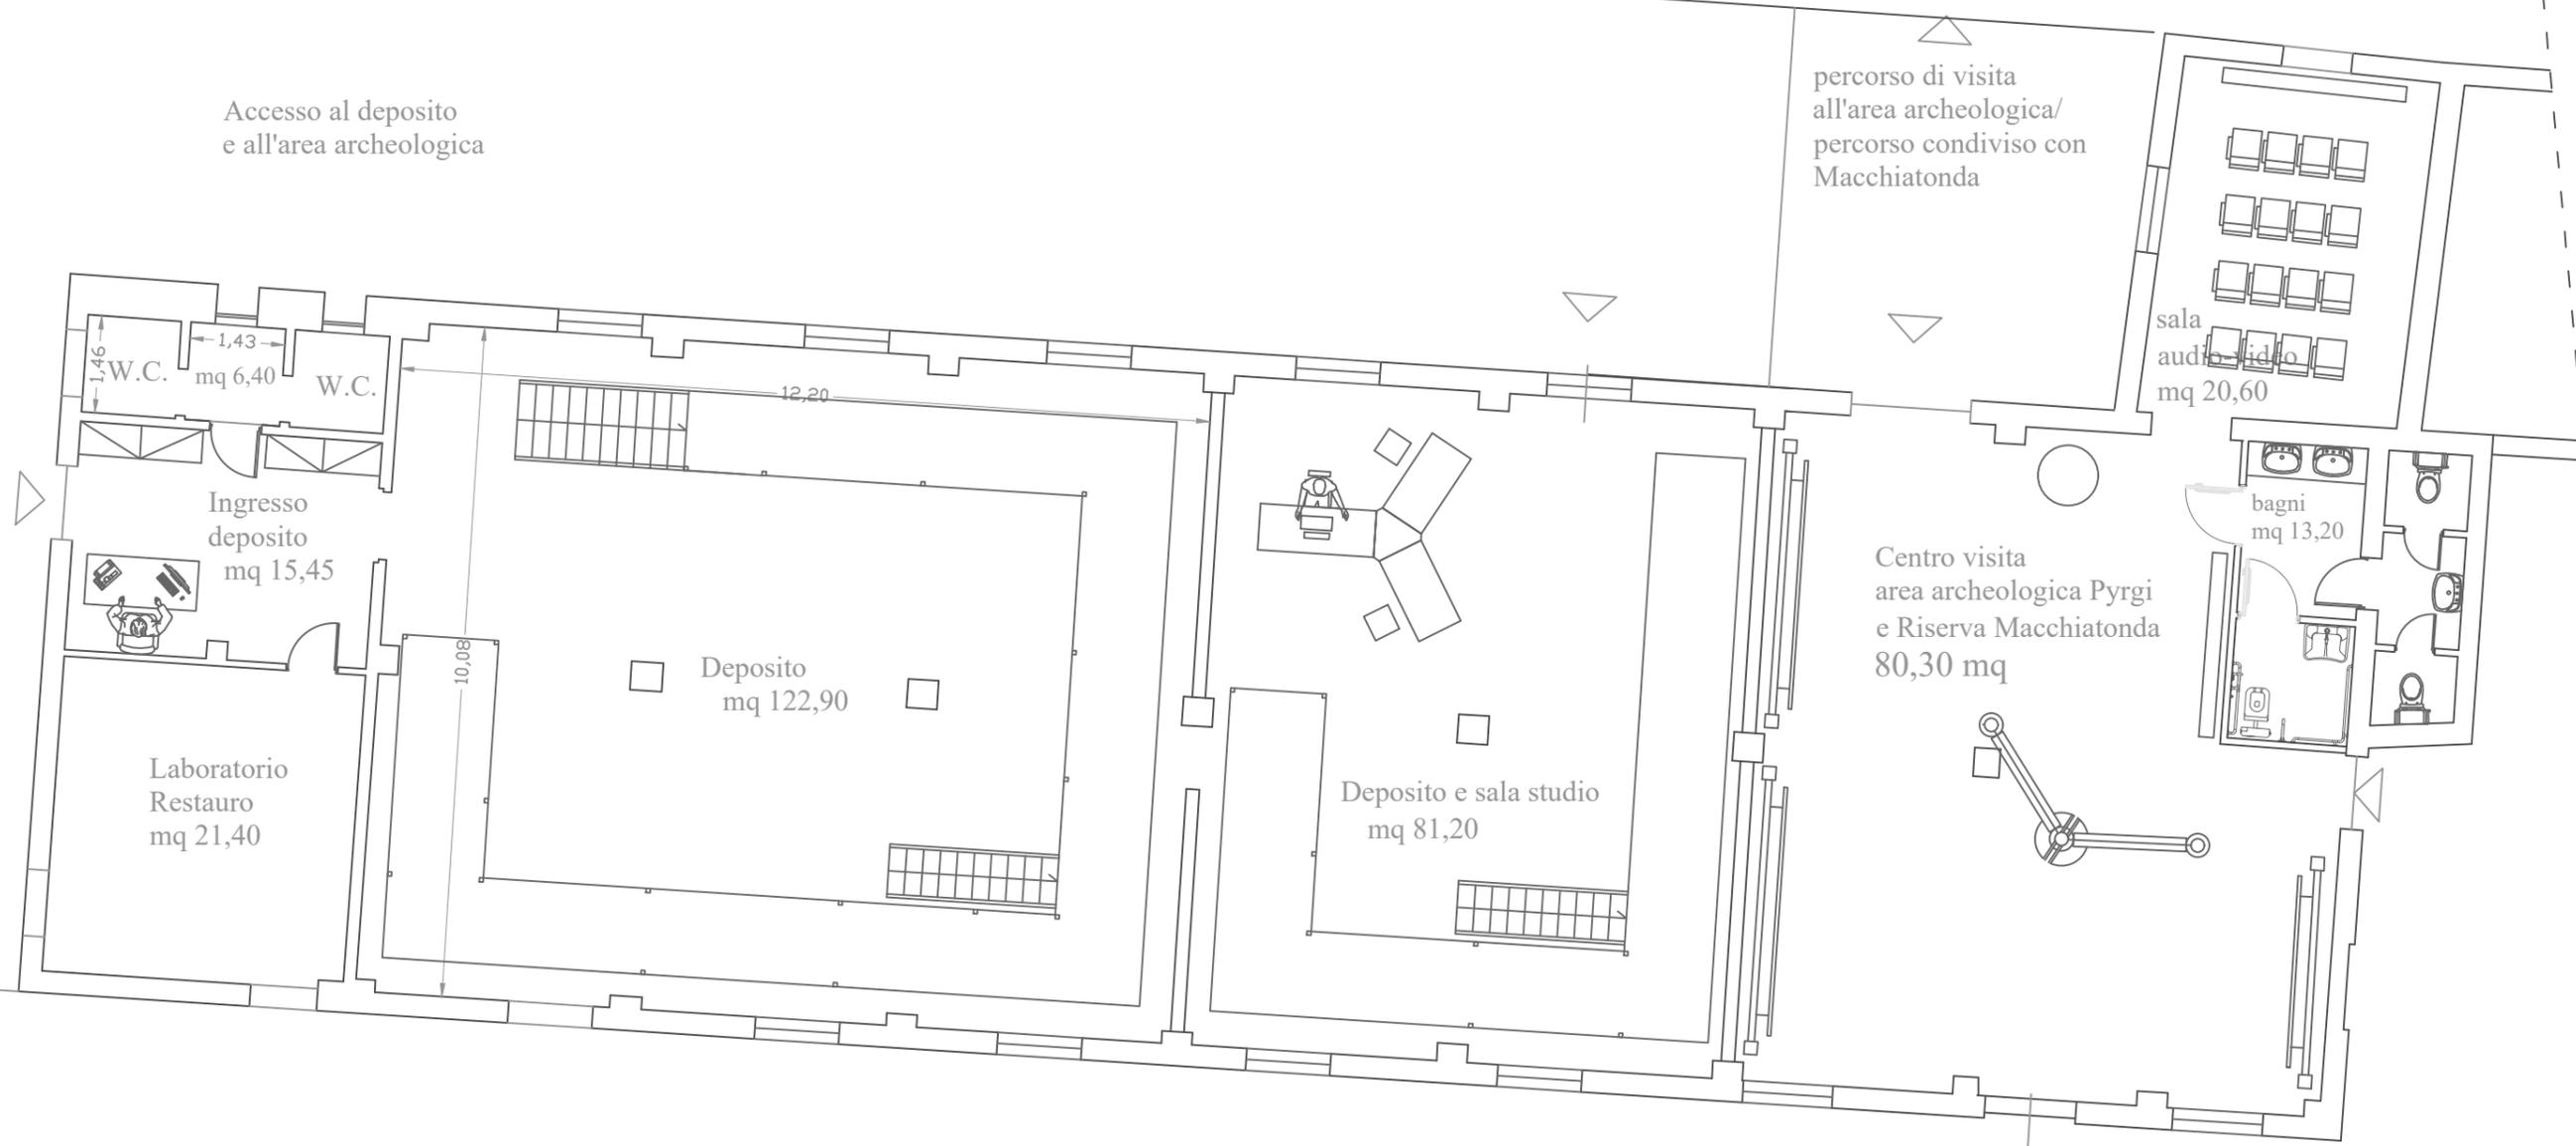

Parcheggio riservato personale MIBAC

PIANTA PIANO TERRA
Rapp. 1:100

ORIENTAMENTO

