CONSORZIO DI BONIFICA DELLA MAREMMA ETRUSCA
TARQUINIA

CANTIERE DIDATTICO PER L'APPLICAZIONE DELLE
TECNICHE DI INGEGNERIA NATURALISTICA
19-20-21 OTTOBRE 2011

Fosso del Bottegone

in prossimità della Strada del Ghiaccio


REALIZZAZIONE DI UNA PALIFICATA DOPPIA CON GRATA SOVRAPPOSTA A SOSTEGNO DEL RILEVATO STRADALE

SITUAZIONE ANTE OPERAM




UBICAZIONE DELL'INTERVENTO


Stralcio C.T.R. scala 1:10.000

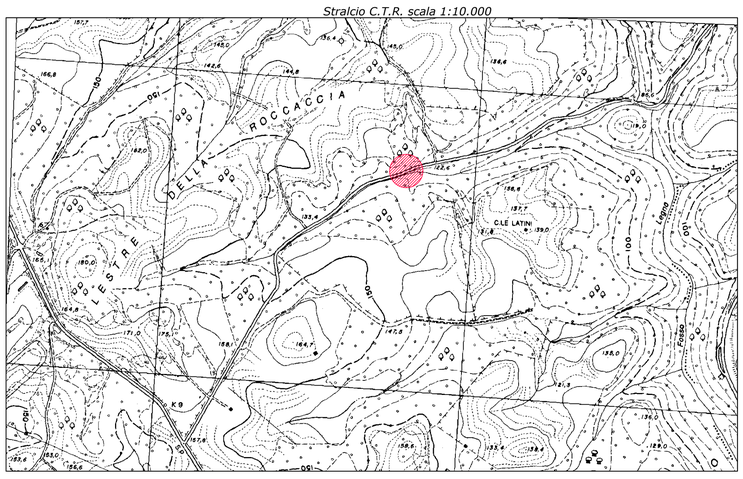

SEZIONE POST OPERAM
scala 1:50

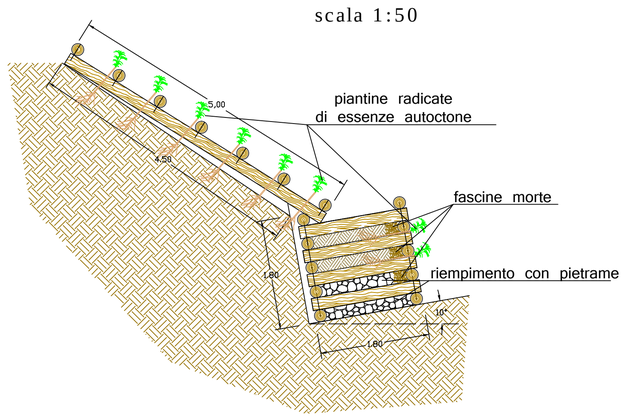

SCHEMA DI MONTAGGIO

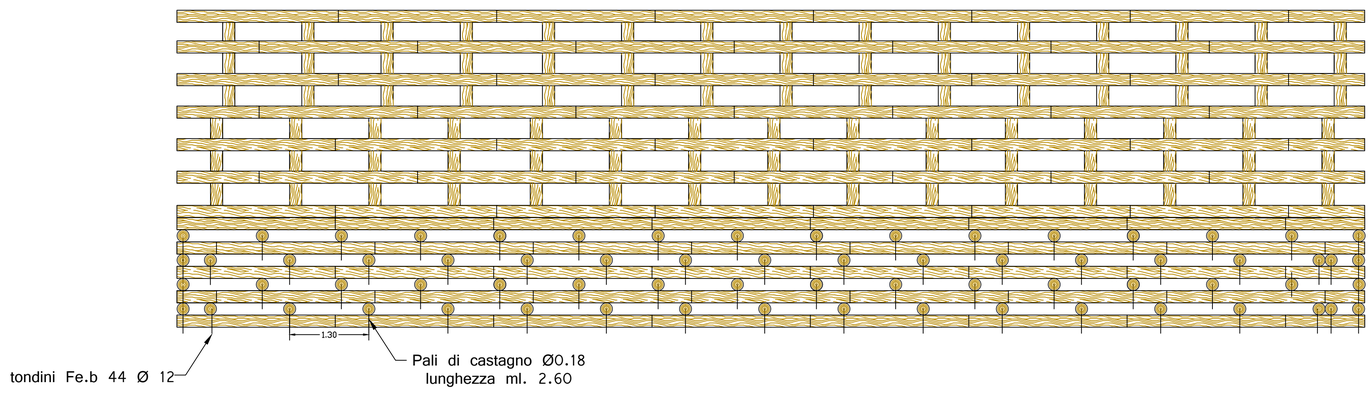

I MATERIALI UTILIZZATI

Materiali e mezzi occorsi per la realizzazione

• *pali di castagno Ø 18 l= 2.60*	*n° 236*
• *pietrame pezzatura 20/30*	*mc. 45*
• *tondini di acciaio Ø 12*	*n° 600*
• *piantine radicate in vaso:* *ginestra ligustro fillirea lentischio quercia corniolo*	*n° 120*
• *escavatore cingolato Zaxis ZX 210 N di proprietà del Consorzio*	*n° 1*
n° Partecipanti	*27*
gruppi elettrogeni	*n°2*
mazzette	*n°4*
mazze da Kg.5	*n°3*
trapani	*n°2*
motoseghe	*n°2*

RISCHI PRESENTI IN CANTIERE
MISURE DI PREVENZIONE AI SENSI DEL
Decreto Legislativo 9 aprile 2008 n°81

RISCHI	*MISURE DI PREVENZIONE e D.P.I.*
• *Tagli, schiacciamenti delle mani e vibrazioni*	*guanti (si usano sempre ogni volta che si maneggiano materiali pesanti e si impiegano macchineo attrezzi manuali)*
• *Schiacciamento delle dita, di parte del collo e perforazione della pianta del piede*	*scarpe antinfortunistiche (si usano sempre i tutti i cantieri)*
• *Esposizione al rumore*	*dispositivi di protezione dell'udito (cuffie e tappi auricolari)*
• *Caduta dall'alto: fratture, lesioni e tagli profondi*	*imbracature di sicurezza* *cinture di sicurezza*
• *Punture di insetti*	*tute da lavoro, guanti*

LE FASI DI REALIZZAZIONE







L'OPERA COMPIUTA

