Regione Lazio

Provincia di Frosinone

Comune di Frosinone

Committente

gruppo acea

Berg S.p.A.

Progettista

Roberta Di Stasio
Architetto

0.00 = +158.00 S.L.M

COMUNICAZIONE DI MODIFICA
art. 29 nonies co.1 D.Lgs. 152 / 06 e smi
PIATTAFORMA PER LO STOCCAGGIO ED IL TRATTAMENTO DEI RIFIUTI PERICOLOSI E NON PERICOLOSI

ALLEGATO C 9

Elaborato: PLANIMETRIA MODIFICATA DELLO STABILIMENTO CON INDIVIDUAZIONE DEI PUNTI DI EMISSIONE E TRATTAMENTO DEGLI SCARICHI IN ATMOSFERA

Emissione: 20.01.2021

Scala: 1:200

Legenda

Punti Emissione Impianto

E1_1 - Triturative Lotto 1
E1 - Locale triturative
E2 - Scrubber
E3 - Centrale Termica
ED (ED1 - ED12): Punti Emissione Diffuse

Impianti di Trattamento Scarichi in Atmosfera

M1_1 - Filtro a maniche - Captazione Polveri Triturazione Lotto 1
M1 - Filtro a maniche - Captazione Polveri Locale Triturazione
M2 - Scrubber - Captazione ed Abbattimento Odori
M3 - Scrubber - Captazione ed Abbattimento Odori
M4 - Biofiltro - Captazione ed Abbattimento Odori

Linea di Captazione Emissione Polveri - E1

Linea di Captazione Emissioni

ED (ED1 - ED11): Punti Emissione Diffuse

Linea Captazione Inertizzazione

Area occupata dal vecchio scrubber e non in esercizio

AREE AUTORIZZATE NON ANCORA REALIZZATE

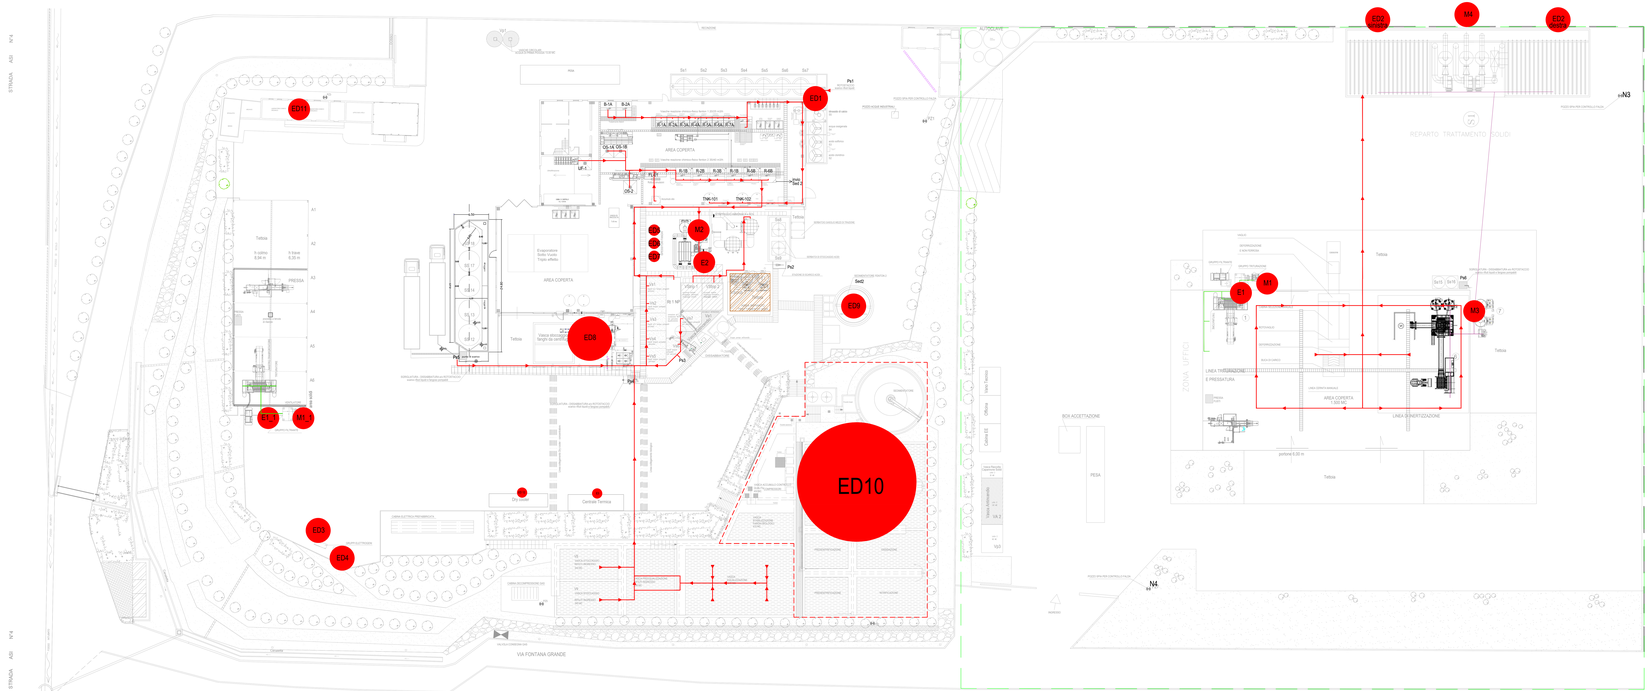

GEOREFERENZIAZIONE PUNTI DI EMISSIONE Sistema di rif. Gradi,minuti,decimali

E1_1	41°62',231" N	13° 29', 469" E
E1	41° 62',285" N	13° 29', 474" E
E2	41° 37',318" N	13° 17',739" E
E3	41° 37',185" N	13° 17',422" E
ED1	41° 37',322" N	13° 17',766" E
ED2S	41° 37',287" N	13° 17',812" E
ED2D	41° 37',273" N	13° 17',831" E
ED3	41° 37',190" N	13° 17', 415" E
ED5	41° 37',194" N	13° 17',444" E
ED6	41° 37',194" N	13° 17',445" E
ED7	41° 37',194" N	13° 17',448" E
ED8	41° 37',191" N	13° 17',434" E
ED9	41° 37',182" N	13° 17',450" E
ED10	41° 37',174" N	13° 17',429" E
ED11	41° 37',174" N	13° 17',429" E
ED12	41° 62',183" N	13° 29', 505" E
M1_1	41° 62 ',265" N	13° 29', 477" E
M1	41° 62 ',267" N	13° 29', 476" E
M2	41° 37',192" N	13° 17',446" E
M3	41° 37',270" N	13° 17',788" E
M4	41° 37',280" N	13° 17',822" E