Regione Lazio

Provincia di Frosinone

Comune di Frosinone

Committente

BERG S.p.A.

Progettista

Roberta Di Stasio
Architetto

0.00 = +158.00 S.L.M.

COMUNICAZIONE DI MODIFICA
art. 29 nonies co.1 D.Lgs. 152 / 06 e smi
PIATTAFORMA PER LO STOCCAGGIO ED IL TRATTAMENTO DEI RIFIUTI PERICOLOSI E NON PERICOLOSI

ALLEGATO C10

Elaborato PLANIMETRIA DELLE RETI FOGNARIE, DEI SISTEMI DI TRATTAMENTO, DEI PUNTI DI EMISSIONE, DELLA SUPERFICI LORDE E DELLA RETE PIEZOMETRICA

Emissione 20.01.2021

Scala 1:200

Legenda

- Acque Domestiche Nere
- Acque Meteoriche non inquinate
- Acque Meteoriche potenzialmente inquinate
- Linea Acque di Scarico Reflui Trattati
- Linea Acque Raccolte Capannone SnMiLotto 1)
- Linea Acque Raccolte Capannone SnMiLotto 2)
- Linea Acque Rilancio Seconda Pioggia
- Misuratore di Portata — MS
- Campionatore Automatico — AT
- Scarichi Parziali/Intermedi — N2 N3 N4
- Vasca Accumulo Acque Nere
- Vasca Raccolta Acque Piovali
- Vasca Raccolta Acque Cap. Solid a Prima Centrifuga (Lotto 1)
- Vasca Raccolta Acque Cap. Solid a Prima Centrifuga (Lotto 2)
- Vasche (VF1,VF2)
- Accumulo Prima Pioggia
- Sottopasso Tecnico Impianti Tecnologici
- Scarico Servizi Igienici — SIG
- Scarico Meteorico — MN1 MN2
- Pozzetto Raccolta Seconda Pioggia e Telè
- Pozzetto Raccolta Acque Meteoriche Potenzialmente Inquinate

AREE AUTORIZZATE
NON ANCORA REALIZZATE

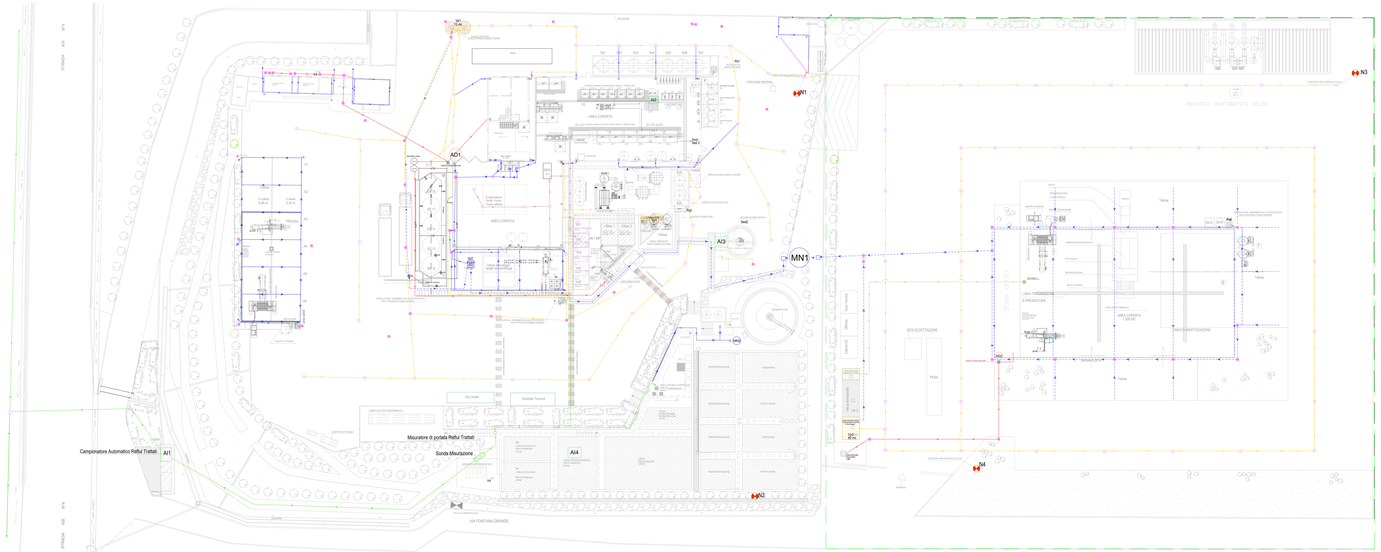
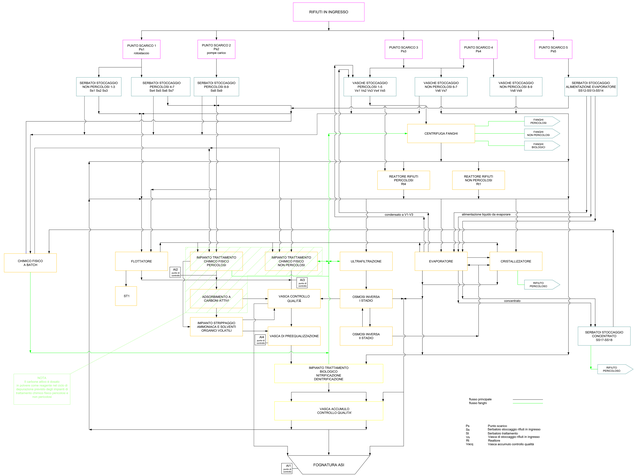
GEOREFERENZIAZIONE	Sistema di rif. Gradi,minuti,decimali	
N1	41° 37',810" N	13° 17',769" E
N2	41° 37',284" N	13° 17,730" E
N3	DA REALIZZARE	
N4	DA REALIZZARE	
AI1	41° 37',202" N	13° 17',393" E
AI2	41° 37',194" N	13° 17',456" E
AI3	41° 37',183" N	13° 17',448" E
AI4	41° 37', 179" N	13° 17',422" E
MN1	41° 37',179" N	13° 17',451" E
MN2	41° 37',178" N	13° 17',444" E
AD1	41° 37',336" N	13° 17',723" E
AD2	41° 37',272" N	13° 17',771" E