Regione Lazio

Provincia di Frosinone

Comune di Frosinone

Berg S.p.A.
Roberta Di Stasio
Architetto

Committente

acea
GI-VEDA

Progettista

0.00 = +108.00 S.L.M

COMUNICAZIONE DI MODIFICA
art. 29 norlea co.1 D.Lgs. 152 / 06 e smi
PIATTAFORMA PER LO STOCCAGGIO ED IL TRATTAMENTO DEI RIFIUTI PERICOLOSI E NON PERICOLOSI

ALLEGATO C 11

Elaborato: PLANIMETRIA MODIFICATA DELLA STRUTTURA ARRIVO CON INDIVIDUAZIONE DELLE AREE PER LO STOCCAGGIO DI MATERIE E RIFIUTI

Emissione: 20.01.2021

Scala: 1:200

Legenda

- Stoccaggio in Container
- Stoccaggio in Bulk e Big Bag
- Stoccaggio Fusti
- Stoccaggio Serbato
- Stoccaggio in Vasche
- Stoccaggio in cemento
- Stoccaggio in Container
- Stoccaggio in Bulk e Big Bag
- Stoccaggio in Serbato
- Stoccaggio in Bulk e Big Bag
- Stoccaggio in Vasca
- Stoccaggio in Container
- Stoccaggio in Bulk e Big Bag
- Stoccaggio in Container
- Stoccaggio in Bulk e Big Bag
- Stoccaggio in Container
- Stoccaggio in Bulk e Big Bag
- Stoccaggio in Container
- Stoccaggio in Bulk e Big Bag
- Stoccaggio in Fusti
- Stoccaggio in Container
- Stoccaggio in Bulk e Big Bag
- Stoccaggio in Fusti
- Stoccaggio in Container
- Stoccaggio in Bulk e Big Bag
- Stoccaggio in Fusti
- Stoccaggio Materie Prime e Cadenza Reagenti
- Viabilità Interna
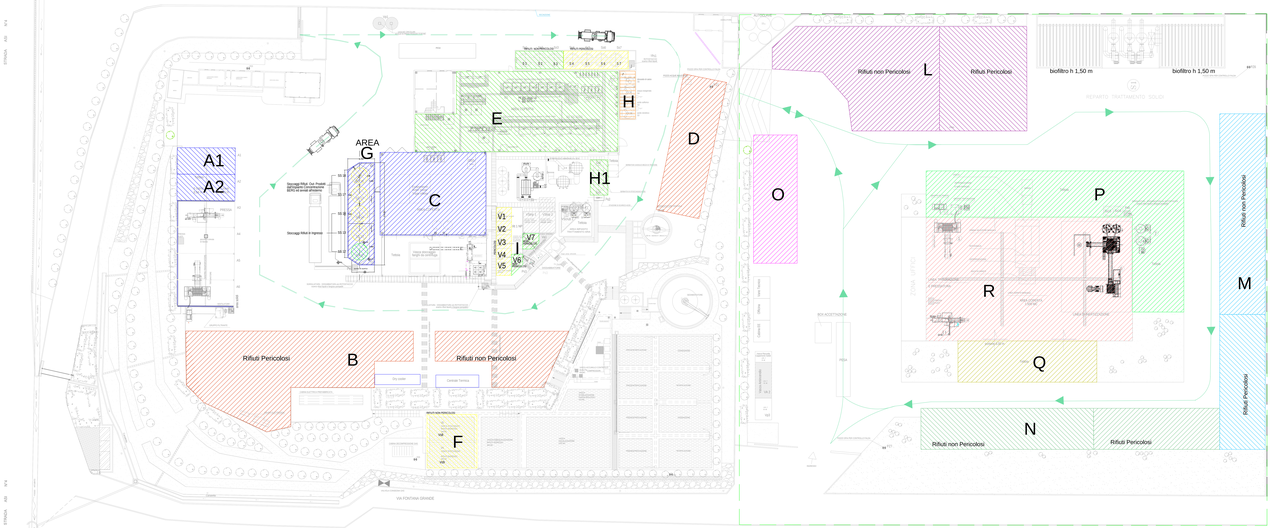
AREE AUTORIZZATE NON ANCORA REALIZZATE