Regione Lazio

Provincia di Frosinone

Comune di Frosinone

Committente

BERG S.p.A. gruppo acea

Progettista

Roberta Di Stasio
Architetto
-

0.00 = +158.00 S.L.M

RICHIESTA AUTORIZZAZIONE PER IMPIANTI DI SPERIMENTAZIONE art. 211 D.lgs 152/06: Impianto Trattamento Combinato Fly Ash - Psr Impianto Trattamento Bottom Ash

ANTE OPERAM

Elaborato: LAYOUT IMPIANTI CONFIGURAZIONE ATTUALE

Emissione: 08.01.2021

Scala: 1:200

LOTTO 2 AUTORIZZATO
NON ANCORA REALIZZATO
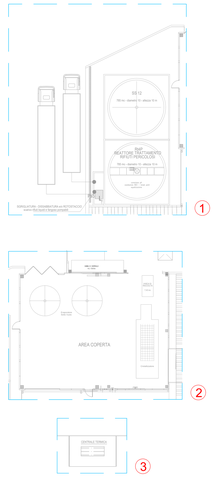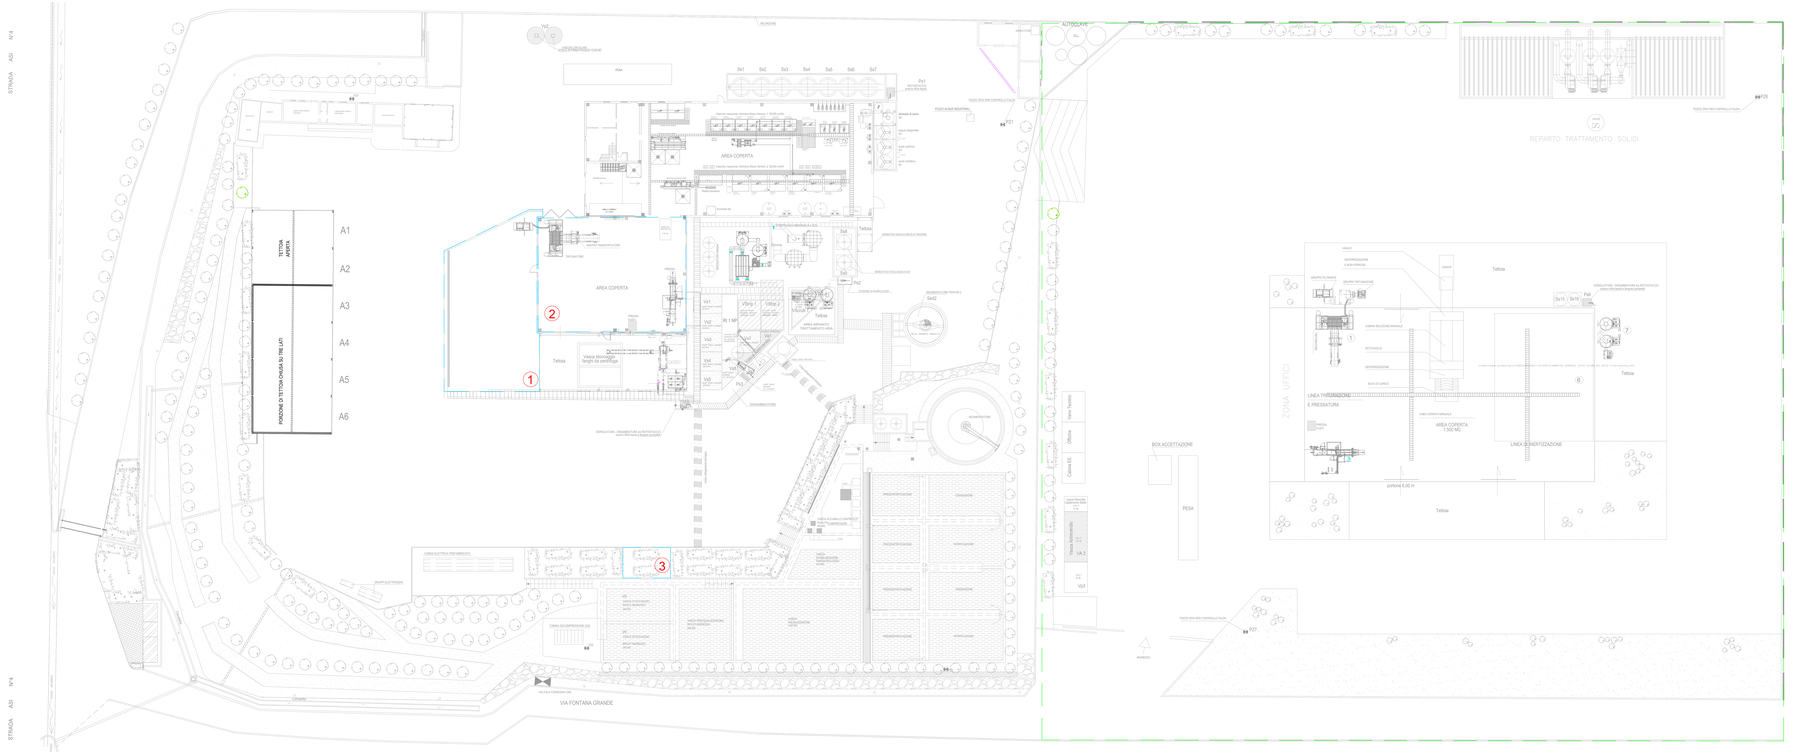
AREE AUTORIZZATE
NON ANCORA REALIZZATE