Regione Lazio

Provincia di Frosinone

Comune di Frosinone

Committente

BERG S.p.A. gruppo acea

Progettista

Robetta Di Stasio
Architetto

0,00 = +156,00 S.L.M

RICHIESTA AUTORIZZAZIONE PER IMPIANTI DI SPERIMENTAZIONE art. 211 D.lgs 152/06: Impianto Trattamento Combinato Fly Ash - Psr
Impianto Trattamento Bottom Ash

POST OPERAM

Elaborato	NUOVO IMPIANTI
Emissione	08.01.2021
Scala	1:200

LOTTO 2 AUTORIZZATO
NON ANCORA REALIZZATO

AREE AUTORIZZATE
NON ANCORA REALIZZATE

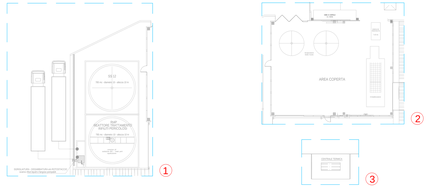

LEGENDA

NUOVE AREE STOCCAGGIO

AREA STOCCAGGIO PERICOLOSI

AREA INSTALLAZIONE DEI NUOVI IMPIANTI:
A) Impianto Trattamento Combinato Fly Ash_PSR
B) Impianto Trattamento Bottom Ash
Area: 179 mq

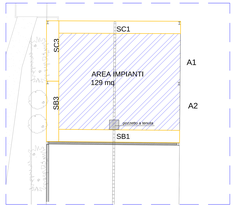

ZOOM 1_ SCALA 1:100

AREE STOCCAGGIO DEI RIFIUTI E MATERIALI

	ID. Area	Descrizione Area	Superficie (mq)	Operazione di gestione	CER	Descrizione CER
IMPIANTO COMBINATO	Sc1	Stoccaggio rifiuti in ingresso per l'impianto combinato	16,6	R13	CER 190111* CER 190114 CER 190105* CER 190103 CER 160304 CER 161002	Ceneri leggere da TRV Ceneri leggere da TRV PSR Ceneri leggere da CT Biomassa Acque Buffer Tank Rifiuti Liquidi Acquosi
	Sc2		60	R13		
	Sc3	Stoccaggio materiale in uscita dall'impianto combinato	8,25	Verifica analitica*	-	
IMPIANTO BOTTOM ASH	Sb1	Stoccaggio rifiuti in ingresso per l'impianto bottom ash	16,6	R13	CER 190111* CER 190112 CER 190101 CER 160304 CER 161002	Scorie da TRV Scorie da TRV Ceneri pesanti da CT Biomassa Acque Buffer Tank Rifiuti Liquidi Acquosi
	Sb2		40	R13		
	Sb3	Stoccaggio materiale in uscita dall'impianto bottom ash	8,25	Verifica analitica*	-	
RIFIUTI PRODOTTI DALLA SPERIMENTAZIONE	Su	Stoccaggio dei rifiuti prodotti dai 2 impianti	80	R13-D15	CER 190203 CER 190204* CER 191202 CER 191203	Rifiuti Prodotti da Sperimentazione Rifiuti Prodotti da Sperimentazione Rifiuti Ferrosi da Imp. Bottom Rifiuti Non Ferrosi da Imp. Bottom
		Deposito temporaneo dei rifiuti autoprodotti		D.T.	CER 190205* CER 190206 CER 161001* CER 161002 CER 150106 CER 150110* CER 150202* CER 190203	Fanghi Prodotti da Sperimentazione Fanghi Prodotti da Sperimentazione Acque Prodotte da Sperimentazione Acque Prodotte da Sperimentazione Imballaggi Rifiuti In Ingresso Imballaggi Rifiuti In Ingresso DPI e Materiale Assorbente DPI e Materiale Assorbente
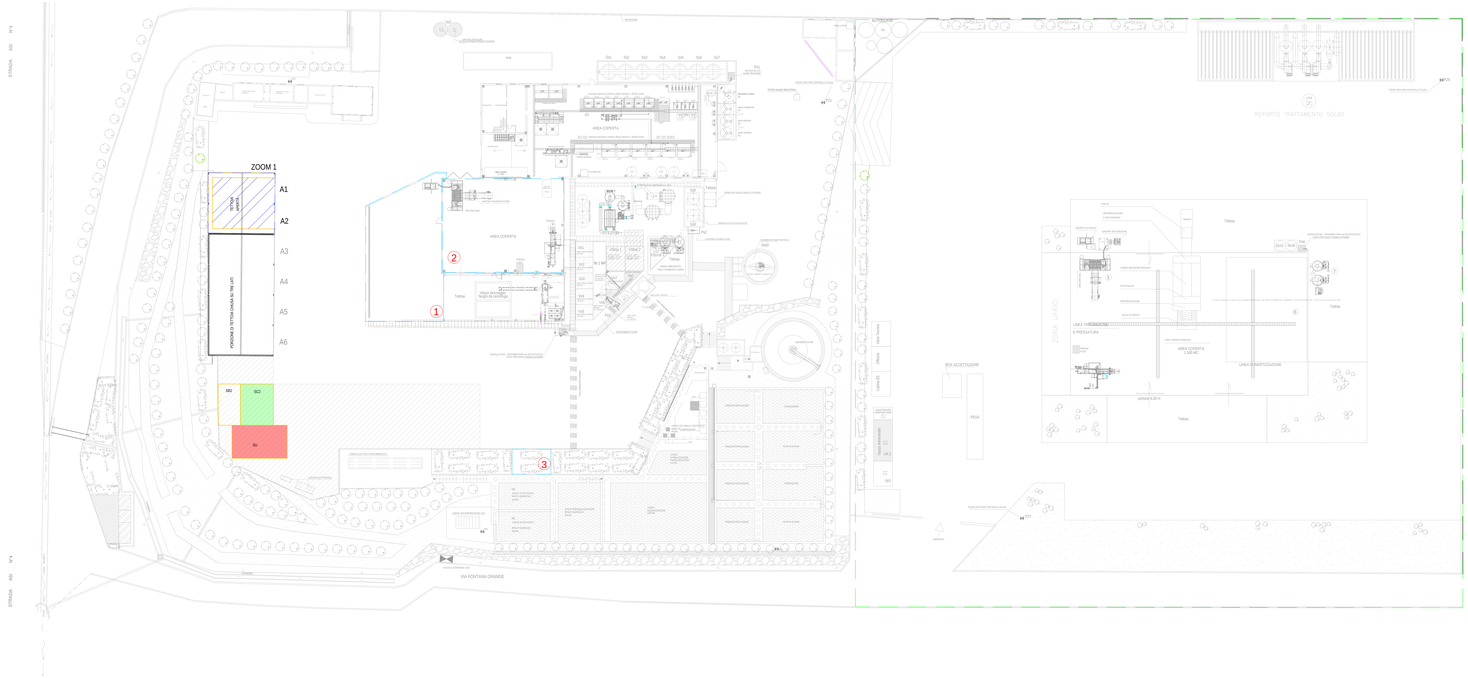
* I materiali da sperimentazione saranno testati e successivamente gestiti come rifiuti con relativa classificazione CER 190203 o CER 190204*