

REGIONE LAZIO

Direzione Regionale Politiche Ambientali
e Ciclo dei Rifiuti - Area Rifiuti

ISTANZA AUTORIZZAZIONE PROVVISORIA
DI PROSECUZIONE DELL'ATTIVITA'
ai sensi dell'art. 6 bis della L. R. 27/98

IMPIANTO DI RECUPERO DEI RIFIUTI NON
PERICOLOSI FERROSI E NON FERROSI
Via Nomentana 1107 - 00137 Roma
Municipio III

PLANIMETRIA IMPIANTO


TAVOLA :	2
SCALA :	1 : 200
DATA :	OTTOBRE 2020

IL COMMITTENTE
STATION SERVICE S.r.l.
Amministratore Unico
Marianna PROIETTI

IL TECNICO
Arch. Alessandra TIMPERI
Via L. Elio Seiano 79 Roma
P. IVA: 10875180589

Atto n. G00114 del 12/01/2021

Copia

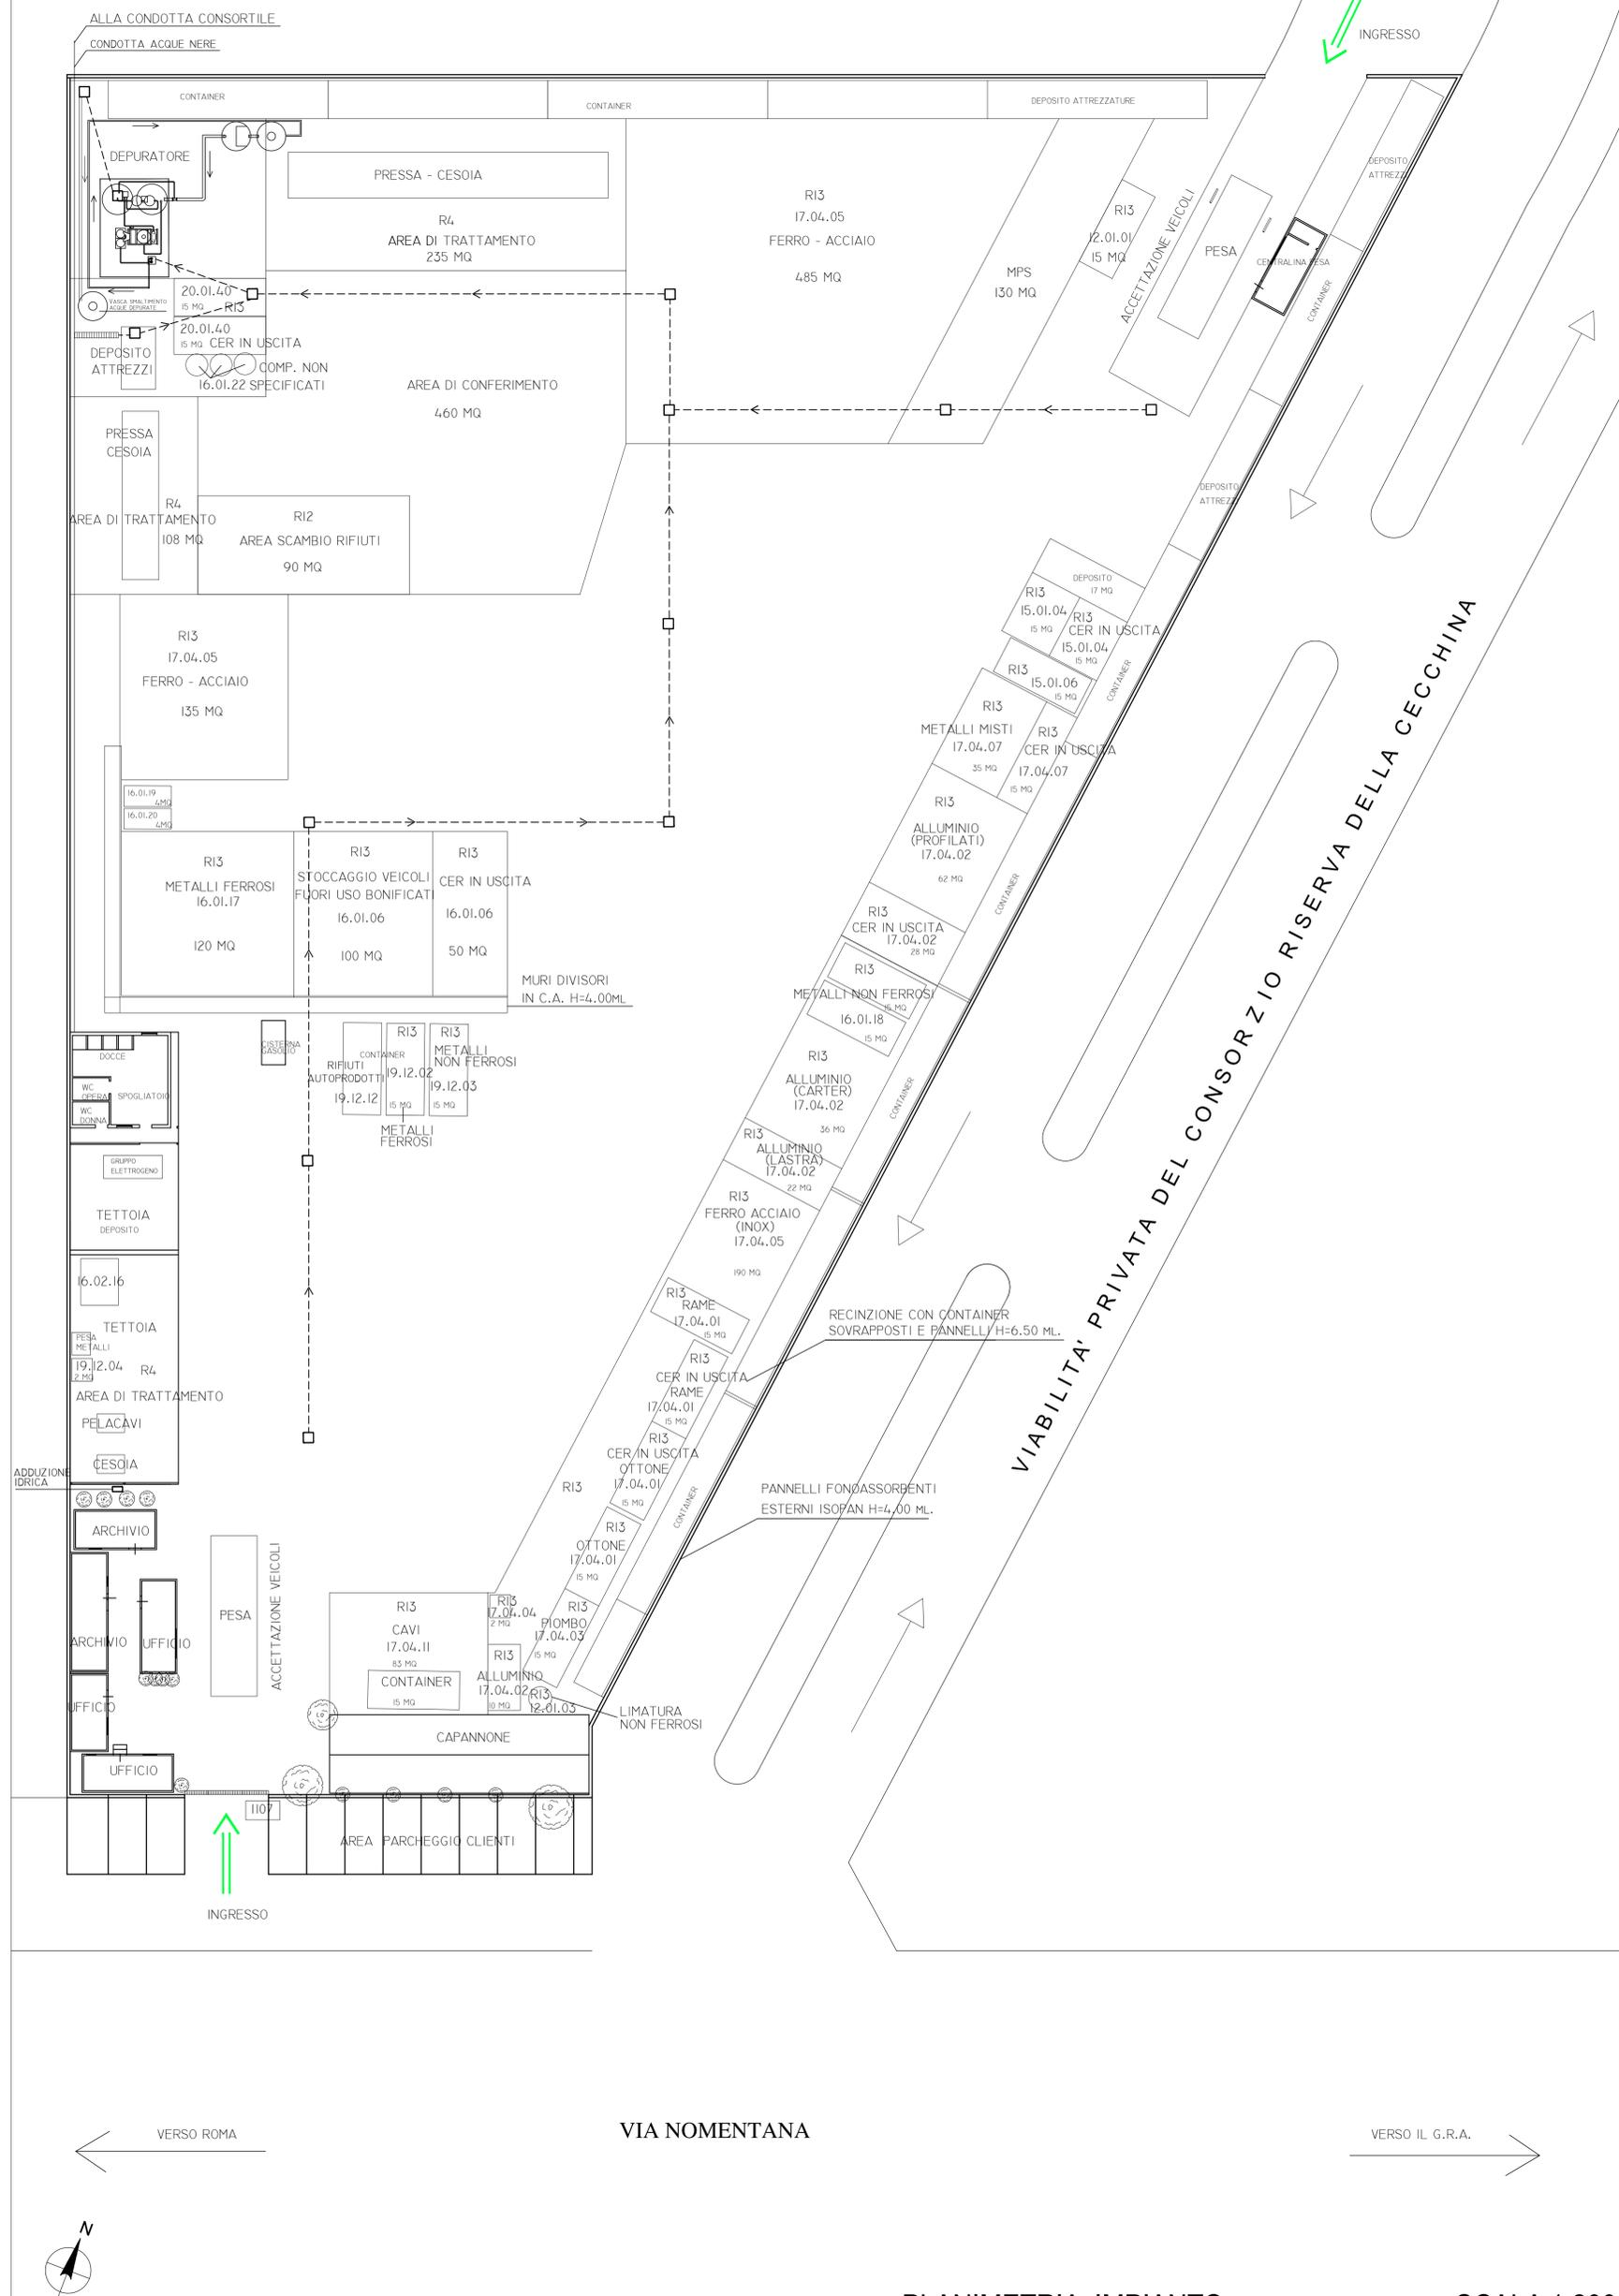

← VERSO ROMA

VIA NOMETANA

→ VERSO IL G.R.A.

PLANIMETRIA IMPIANTO

SCALA 1:200