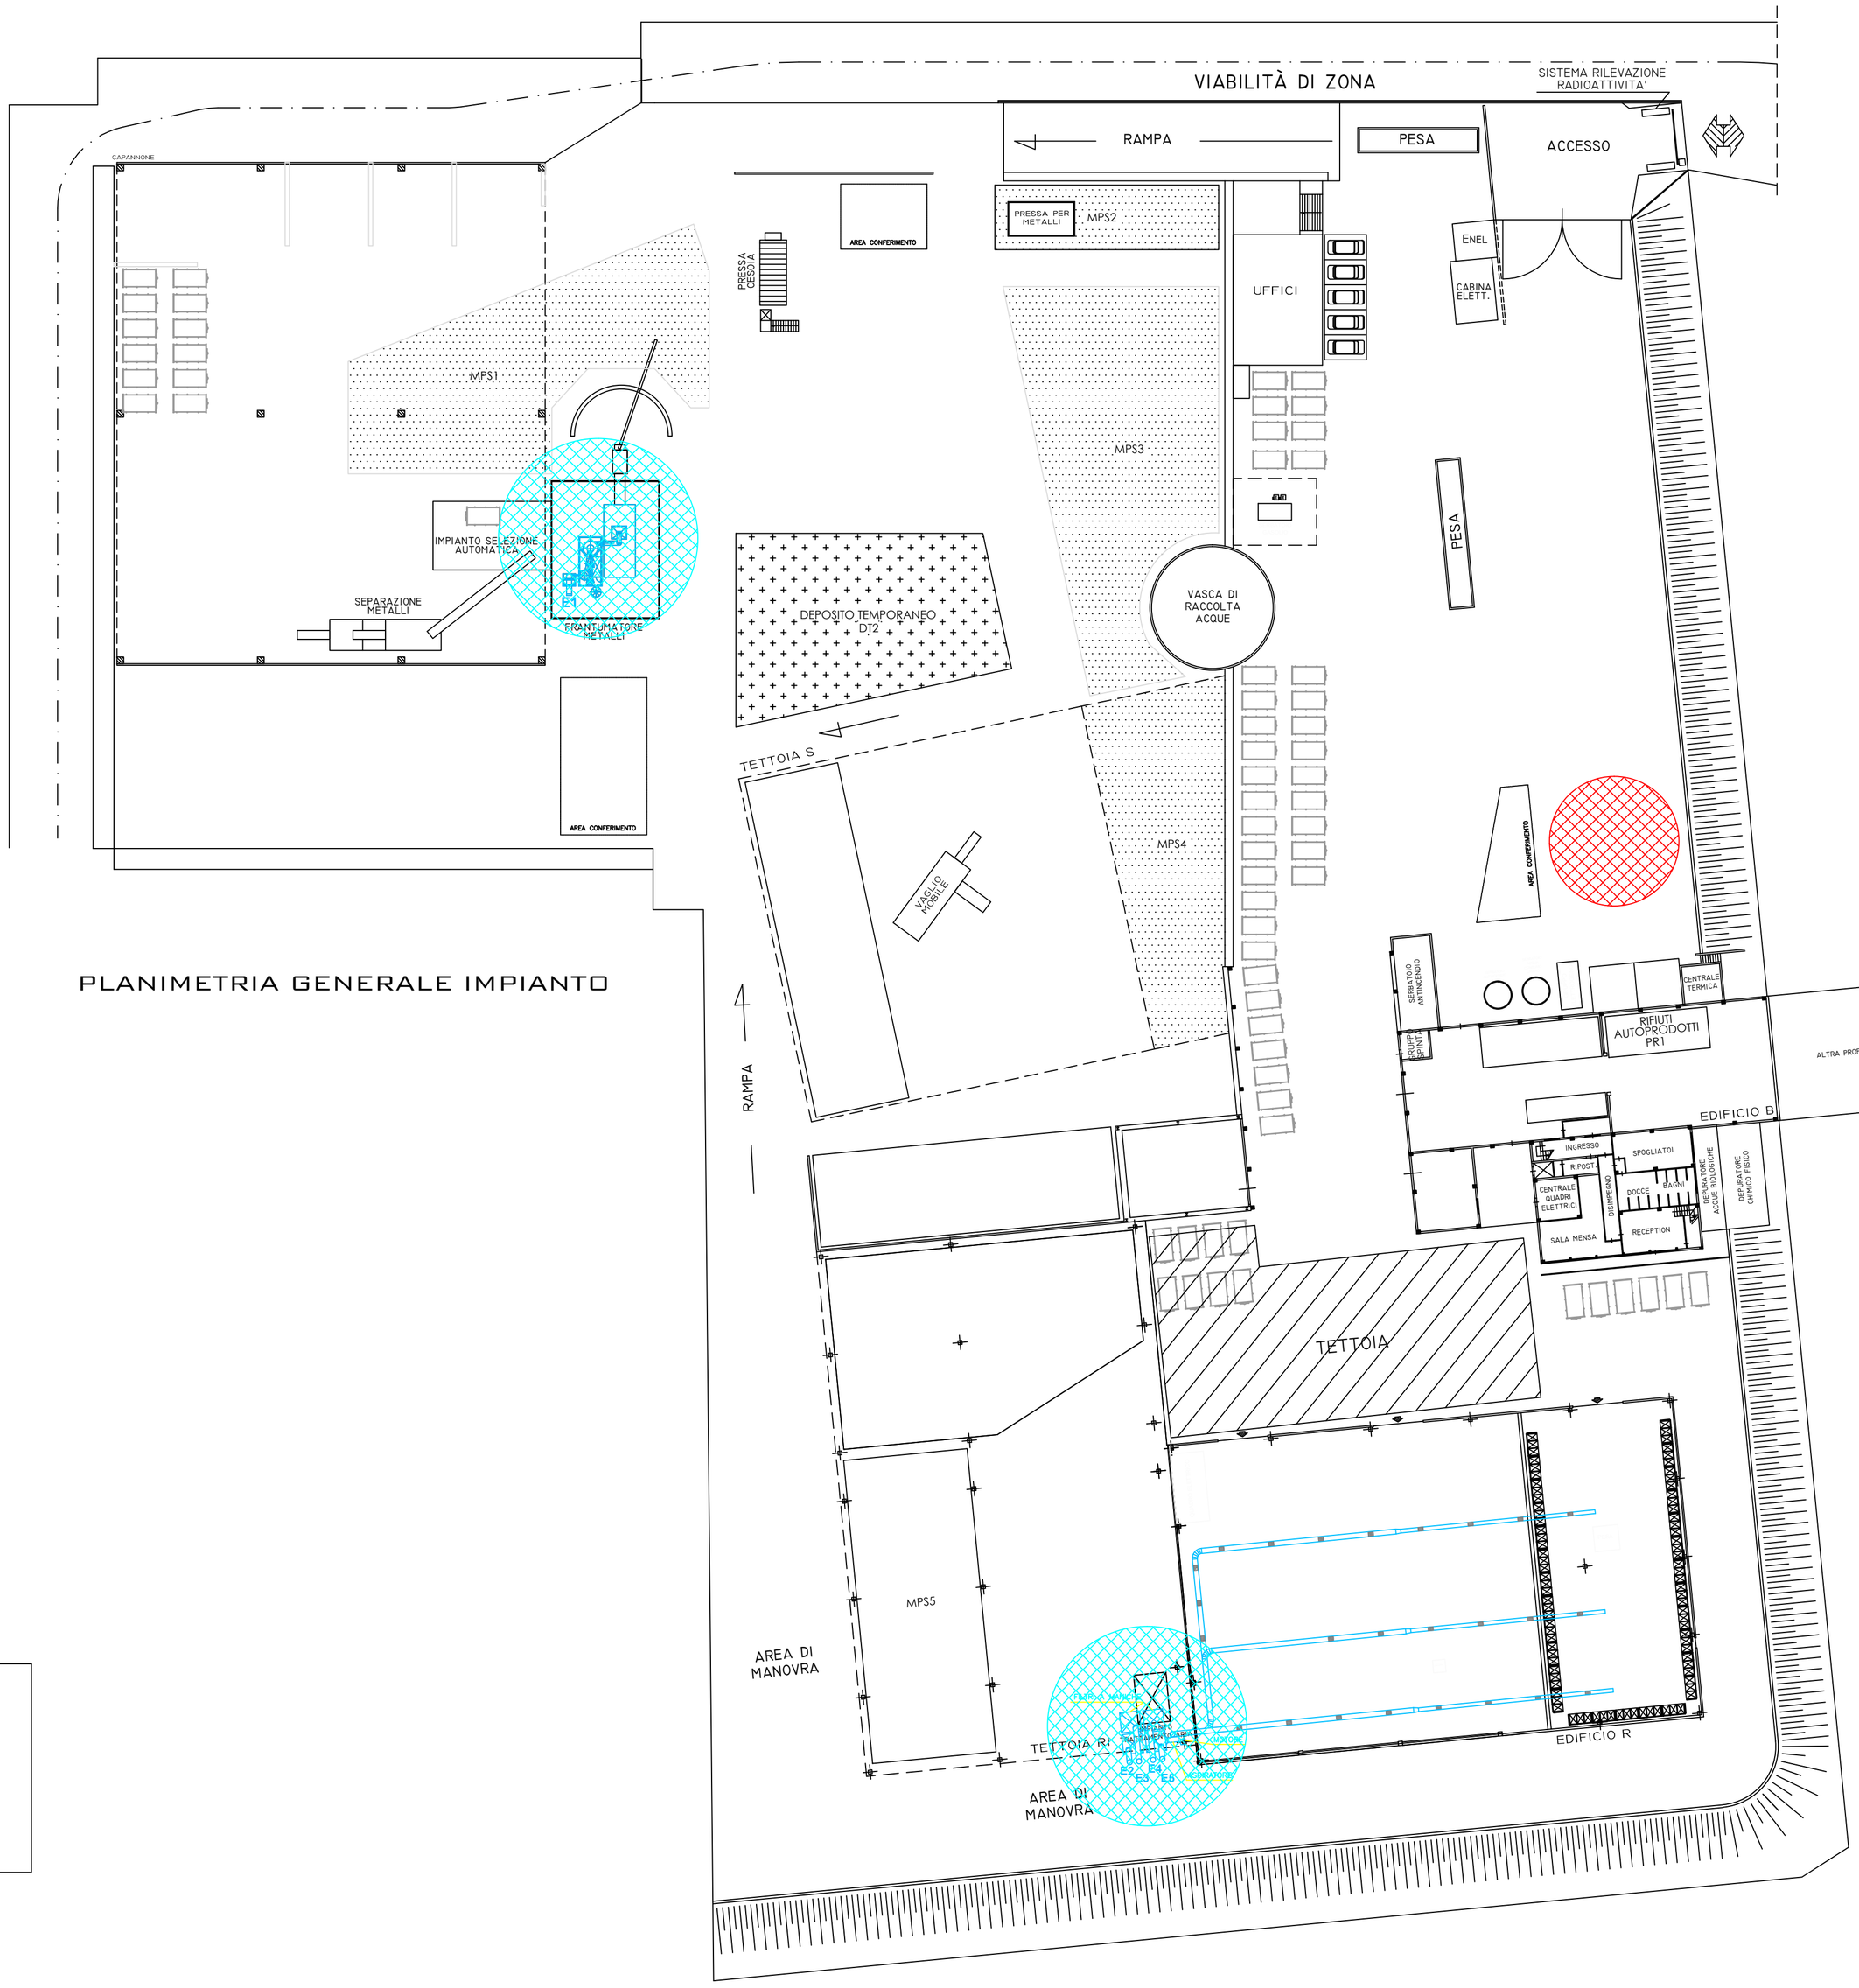


PLANIMETRIA GENERALE IMPIANTO

Leggenda

Sorgente emissione fuggitiva

Sorgente emissione convogliata

PROGETTO **A.R. Ambiente SRL** Largo Montedinove 5 00138 ROMA (RM)	OGGETTO **AUTORIZZAZIONE INTEGRATA AMBIENTALE** **EMISSIONI**		SCALA **1:200** TAVOLA **B20**
PROPONENTE **ECOSYSTEM SpA** VIA DELLO SOLFORATA km 10,750 00040 POMEZIA (RM)	4		NOTE **RESPONSABILE DEL PROGETTO** dr. Andrea Rovatti
	3		
	2		
	1	Dicembre 2018	Revisione
	0	22/11/16	PRIMA EMISSIONE
	rev	data	descrizione