

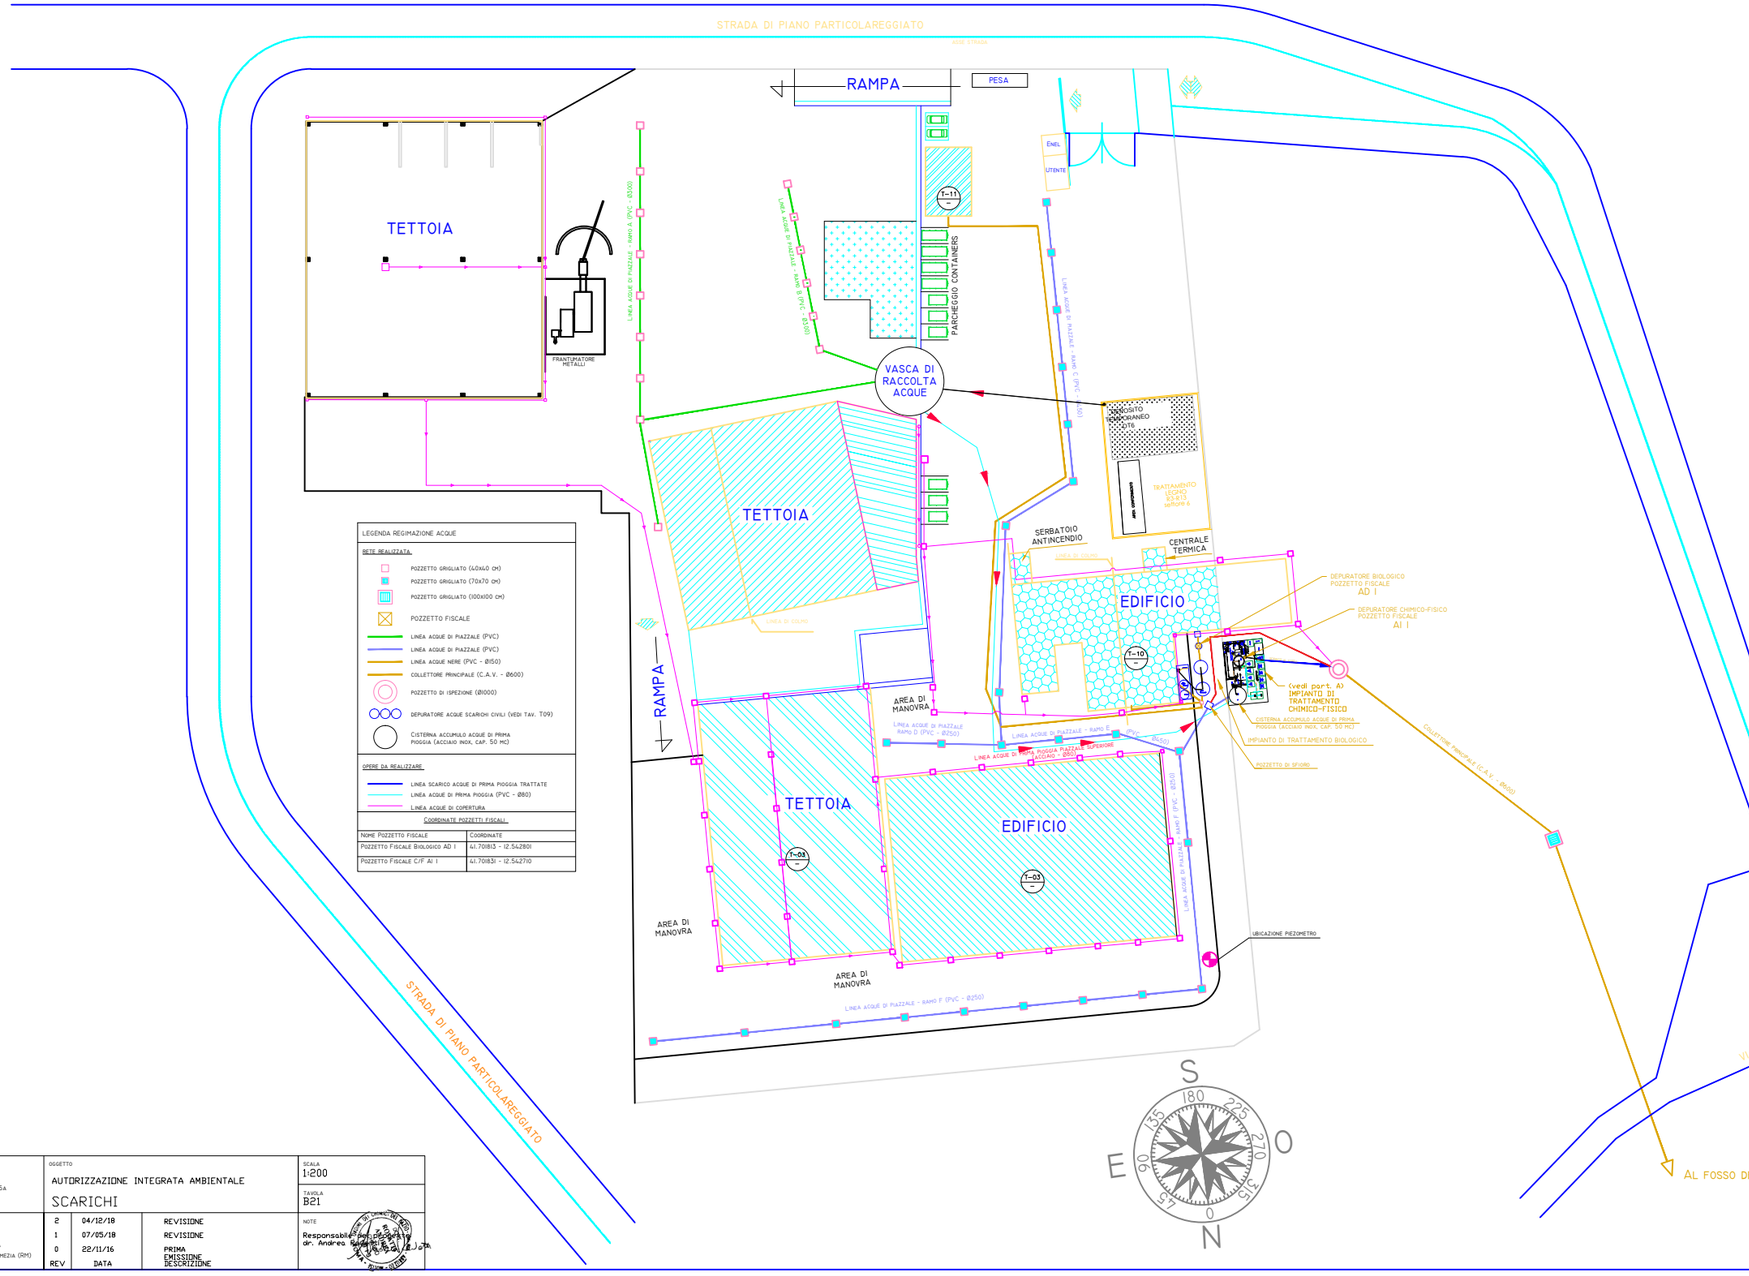


PARTICOLARE A (SCALA 1 : 25)

POZZETTO DI DEVIAZIONE CON DISPOSITIVO DI SFIORO

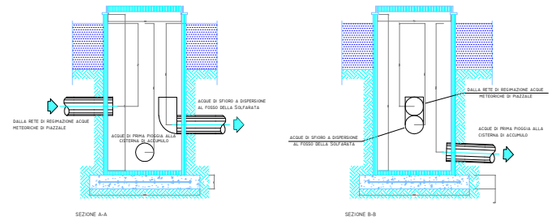

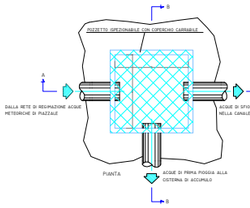

PROGETTO: AR AMBIENTE SRL, LARGO MONTEDINOVE 5A, 00138 ROMA (RM)	OGGETTO: AUTORIZZAZIONE INTEGRATA AMBIENTALE — SCARICHI			SCALA: 1:200; TAVOLA: B21
PROPONENTE: ECOSYSTEM SPA, VIA DELLA SOLFORATA KM 10,750 00060 POMEZIA (RM)	2	04/12/18	REVISIONE	NOTE: Responsabile progetto dr. Andrea [illegible]
	1	07/05/18	REVISIONE	
	0	22/11/16	PRIMA EMISSIONE	
	REV	DATA	DESCRIZIONE	