


Appendice III B21.1

LEGENDA

<ul style="list-style-type: none"> fossa Imhoff scoline acqua piovana copertura orizzontale tettoia 	<ul style="list-style-type: none"> Pianta di bamboo Pozzetto di cacciata Pozzetto raccordo condotte sotteranee acque nere
---	---

vasca a tenuta di fitodepurazione
COORDINATE (Gauss-Boaga): N 4644427.055 E 2322975.947

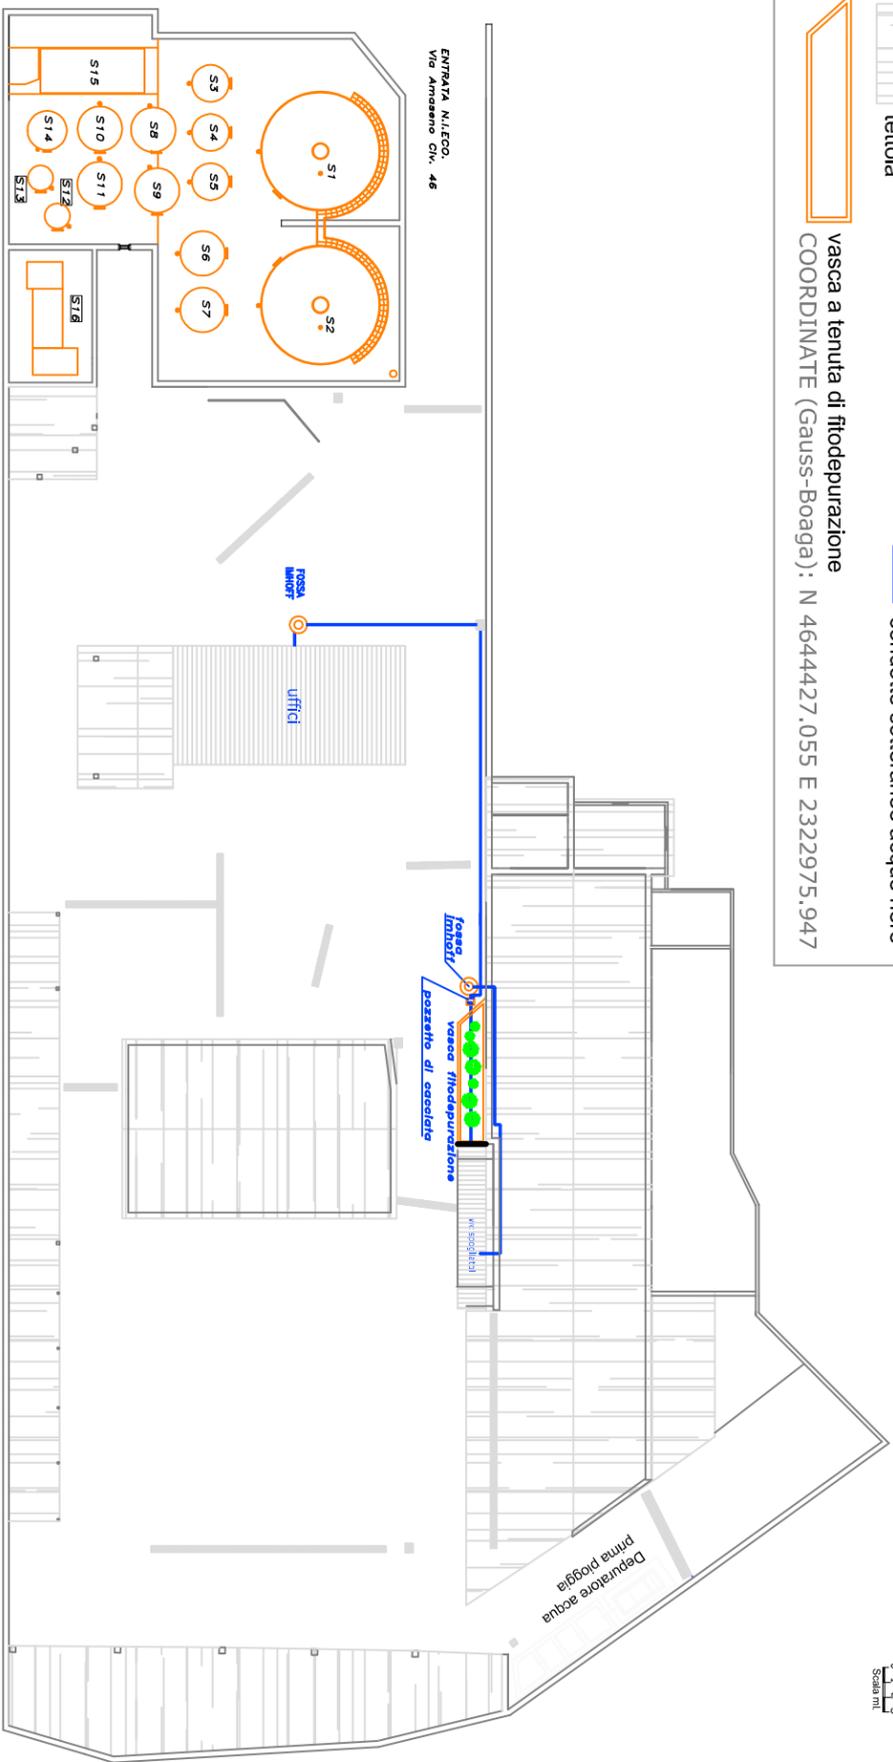

0.1:3
Scale III

REGIONE LAZIO DIREZIONE REGIONALE TERRITORIO URBANISTICA MOBILITA' RIFIUTI

Oggetto:
**ISTANZA PER OTTENIMENTO AUTORIZZAZIONE
INTEGRATA AMBIENTALE**
(d.lgs.n°152/06 come modificato dal d.lgs n°48/14)

Il Proponente: NIECO S.p.a.
Il Legale Rappresentante
Stefano Valentini

REFERENTE I.P.P.C.
Stefano Valentini

Descrizione: **ALLEGATO B.21.1**
PLANIMETRIA DELLE RETI FOGNARIE DEI SISTEMI DI TRATTAMENTO DEI PUNTI DI
EMISSIONE DEGLI SCARICHI LIQUIDI
ACQUE REFLUE CIVILI

2				
1				
0	05/09/2014	Planimetria	05/09/2014	
Rev.	Dotto	Descrizione	Emesso	Verificato
Data di stampa:		n. Elaborato – n. pagine:	Scala : Grafica	Col. Progetto
				NIECO/AIA

NIECO Spa

Via Anaseno n.46
00131 Roma

PROPRIETA' RISERVATA:
Questo documento non potrà essere
riprodotto o reso noto a terzi o ditte
concorrenti senza la nostra
autorizzazione.
La NIECO Spa si riserva in caso di
trasgressione di ogire a termini di legge.