



ALLEGATO "A"

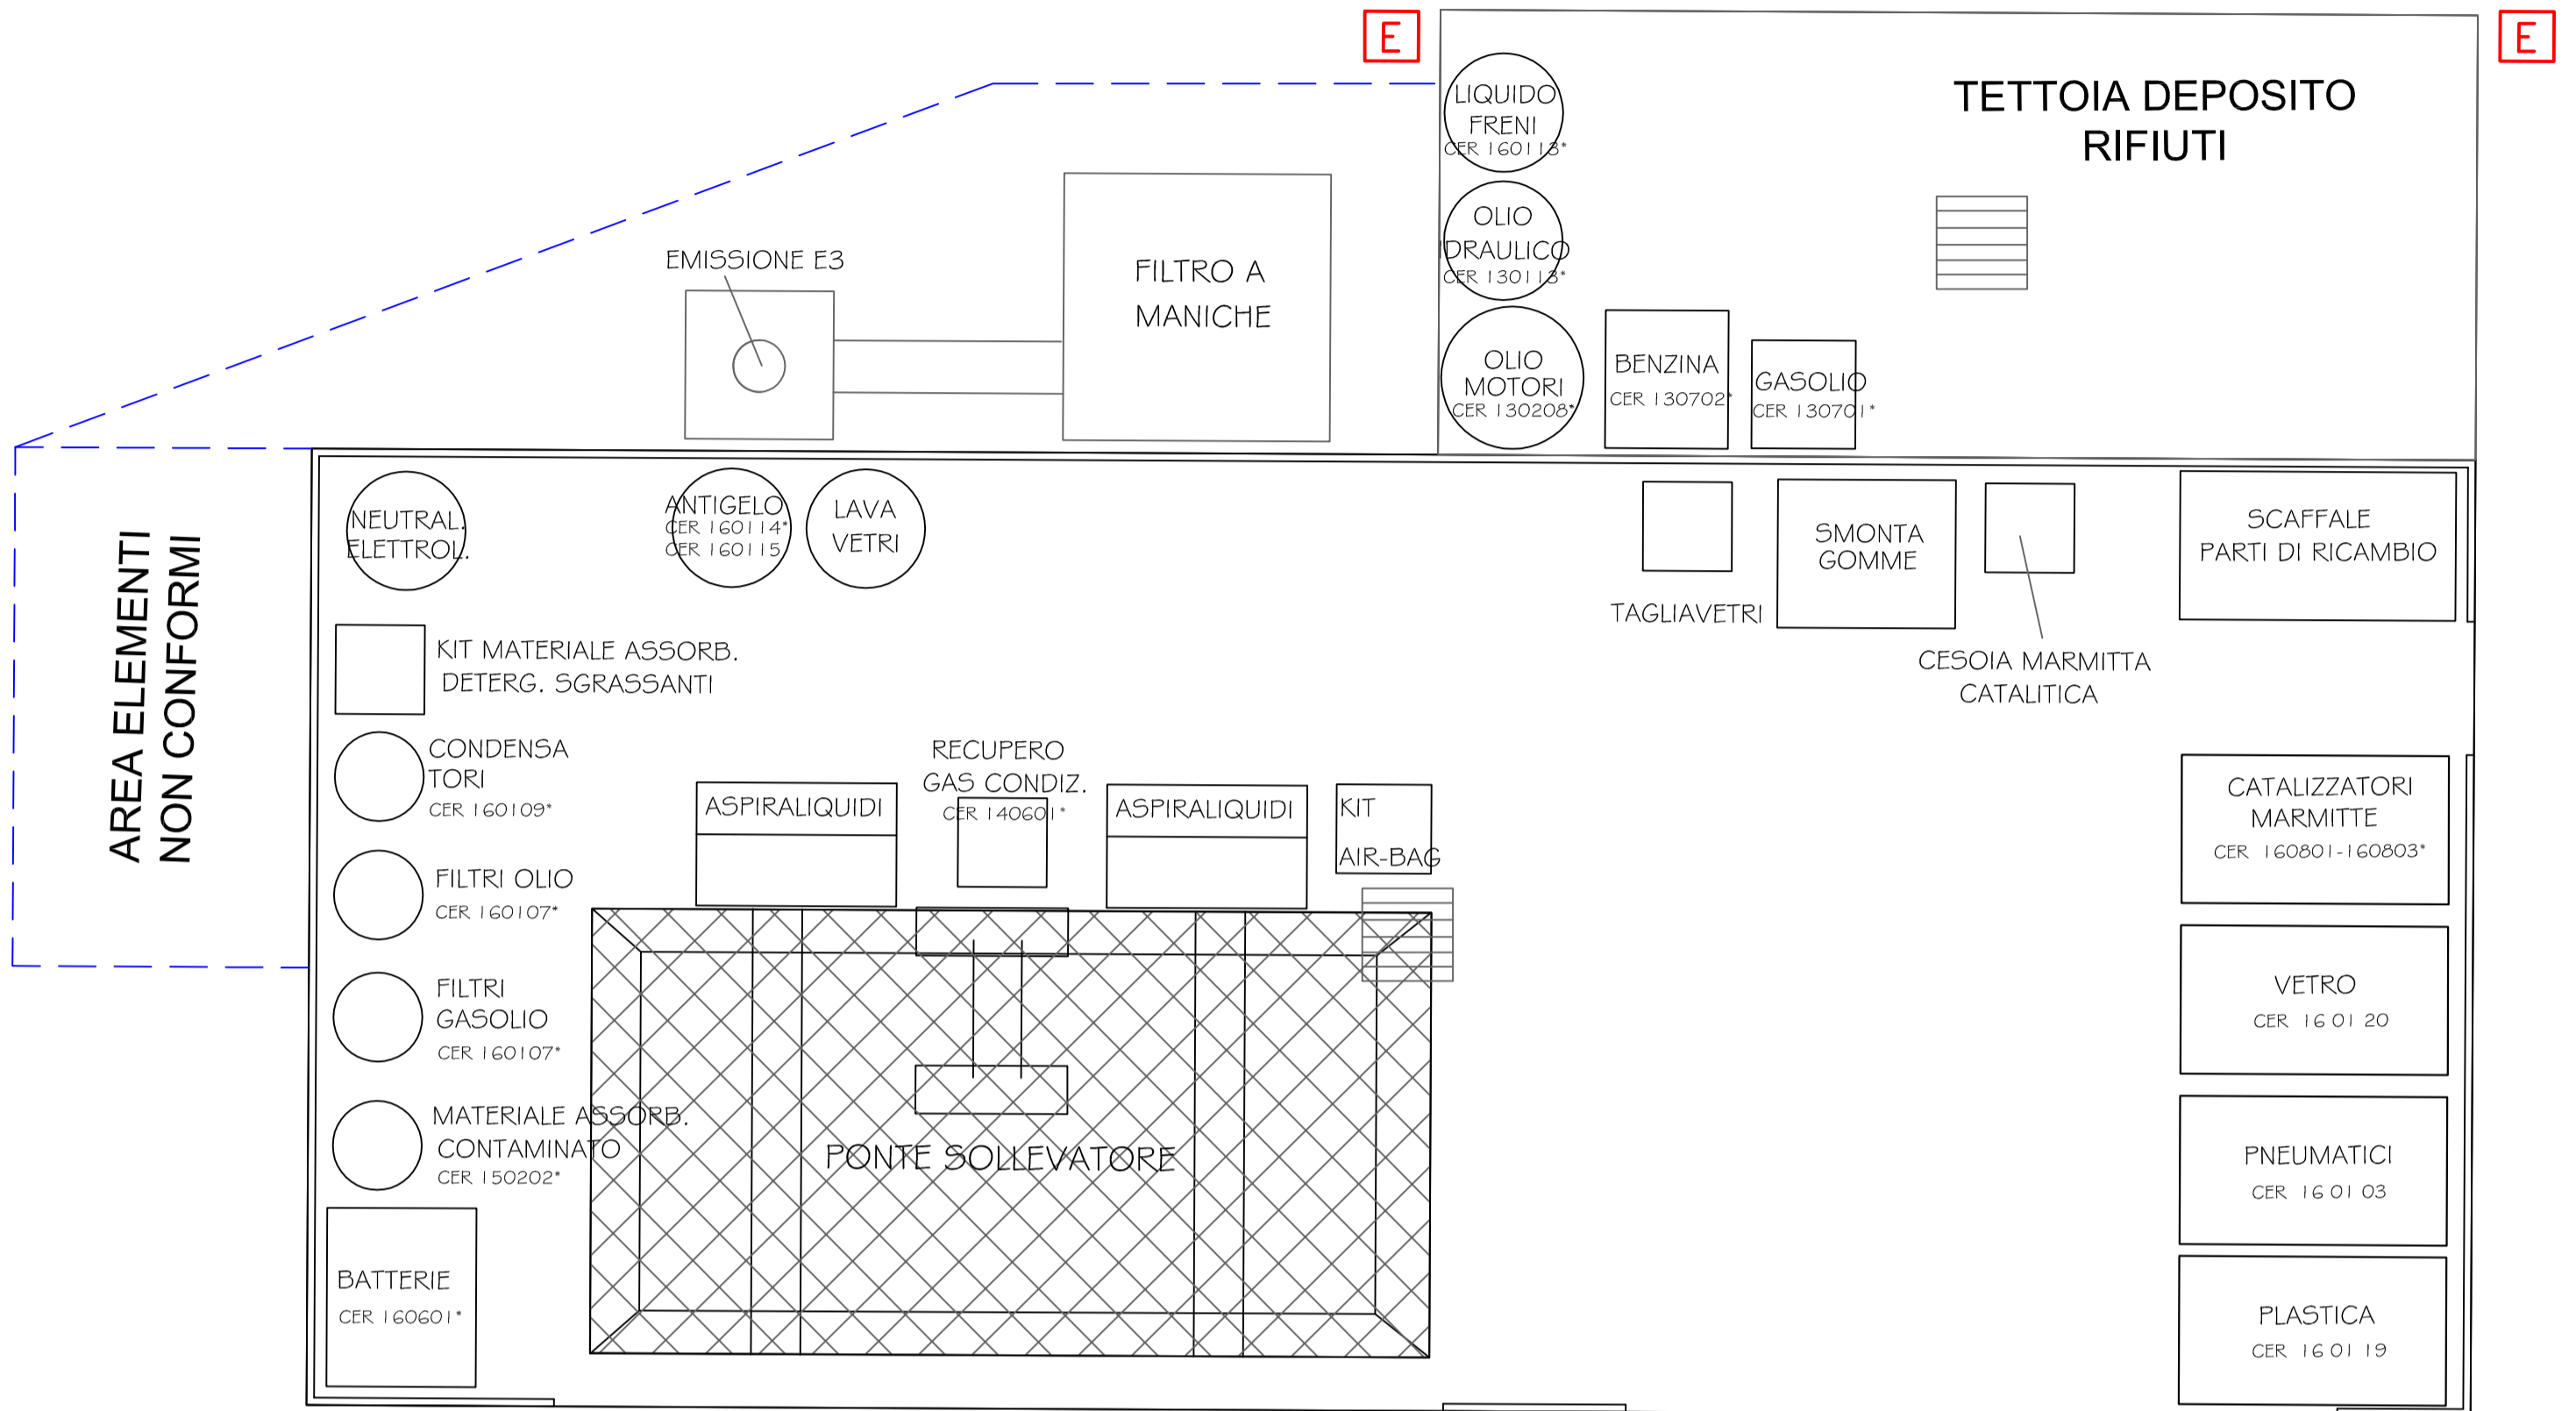

LINEA 7

MESSA IN SICUREZZA E DEMOLIZIONE VEICOLI FUORI USO

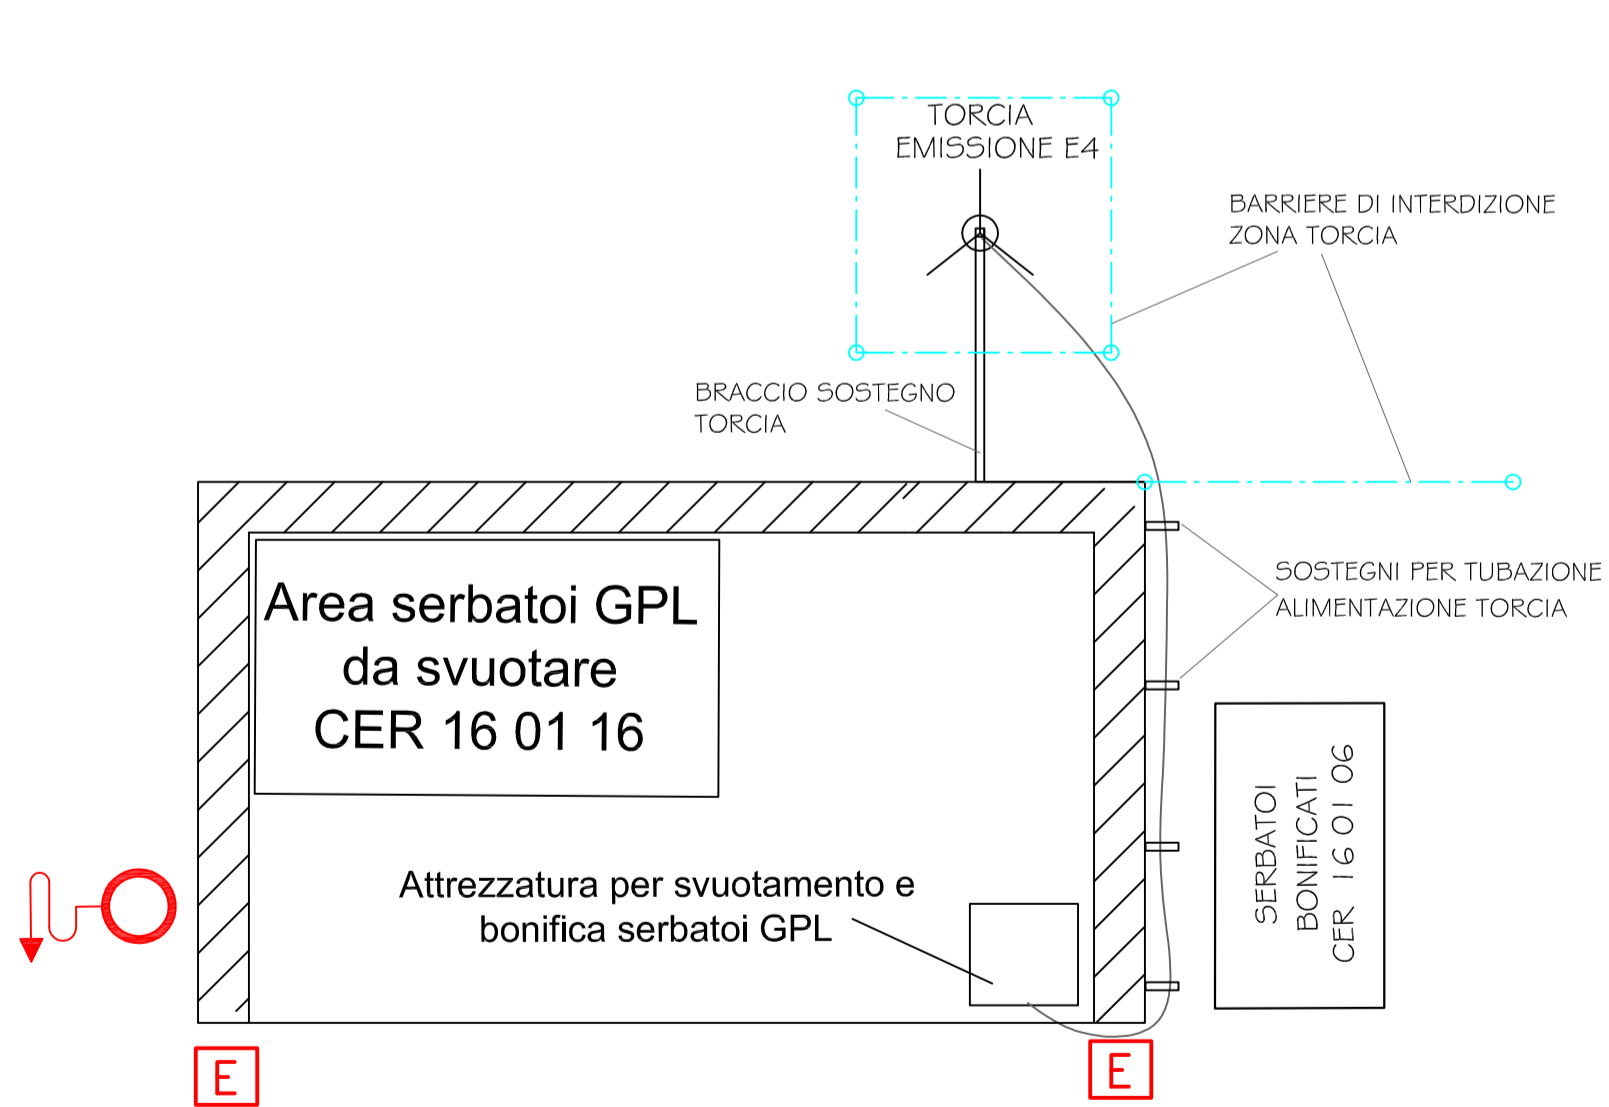

LINEA 8

BONIFICA SERBATOI GPL

Pozzetto a tenuta per sversamenti

Segnaletica orizzontale

Idrante UNI70

Estintore a polvere da 6 Kg

COMUNE DI ROMA PROVINCIA DI ROMA	STUDIO TECNICO Ing Loris Masciulli Via Madonna degli Angeli 233 66100 CHIETI
progetto	LINEE 7 E 8
ditta	ITALFERRO SRL - DIVISIONE ECOFER
TAV 1	LAYOUT ESECUTIVO LINEE 7 E 8
ROMA 16.03.2020	SCALA
ITALFERRO SRL	IL TECNICO

AREA ELEMENTI NON CONFORMI
DA LINEA 1

LINEA 7

Isola di bonifica

LINEA 8

AUTO BONIFICATE
OUT Linea 7
IN Linea 1
CER 16 01 06

Zona deposito
temporaneo rifiuti

BARRIERA DI INTERDIZIONE
AL PASSAGGIO CON TORCIA ACCESA

AREA DEPOSITO VFU
PRIMA DEL TRATTAMENTO
CER 16 01 04*

AREA DEPOSITO PLASTICA,
VETRO E PNEUMATICI

COMUNE DI ROMA		STUDIO TECNICO	
PROVINCIA DI ROMA		Ing Loris Masciulli	
		Via Madonna degli Angeli 233	
		66100 CHIETI	
progetto	LINEE 7 E 8		
ditta	ITALFERRO SRL – DIVISIONE ECOFER		
TAV 2	DETTAGLIO PLANIMETRICO LINEE 7 E 8		
ROMA 16.03.2020	SCALA		
ITALFERRO SRL		IL TECNICO	