# ALLEGATO "C"

LEGENDA

| N° PUNTO | DESCRIZIONE | COORD. CATASTALI GAUSS-BOAGA | |
|---|---|---|---|
| E1 | FORNO OLIO DIATERMICO15F1 | X = -34073 | Y = 71498 |
| E2 | FORNO VACUUM 01H01 | X = -34082 | Y = 71441 |
| E3 | FORNO HYDROFINISHING 03F1 | X = -34115 | Y = 71449 |
| E4 bis | FORNO PRODUZIONE IDROGENO 04H101 | X = -34154 | Y = 71402 |
| E5 | TORCIA DI RAFFINERIA 08F1 | X = -34284 | Y = 71278 |
| E6 | CALDAIA PRODUZIONE VAPORE 06B1 | X = -33968 | Y = 71457 |
| E14 | CALDAIA RISCALDAMENTO METANO | X = -34293 | Y = 71233 |
| E15 | IMPIANTO DI COGENERAZIONE | X = -34032 | Y = 71502 |
| E101 | LABORATORIO CHIMICO | X = -33964 | Y = 71406 |
| E102 | LABORATORIO CHIMICO | X = -33959 | Y = 71412 |
| E103 | SALA TECNICA DELL'UNITA' TRATTAMENTO ACQUE | X = -34196 | Y = 71349 |
| E104 | IMPIANTO TRATTAMENTO ACQUE EFFLUENTI | X = -34239 | Y = 71331 |

LEGENDA

| N° PUNTO | DESCRIZIONE | COORD. CATASTALI GAUSS-BOAGA | |
|---|---|---|---|
| CA2 | CLEAN AIR 2 - PENSILINA DI CARICO GASOLIO ED ASFALTI | X = -34071 | Y = 71493 |
| CA3 | CLEAN AIR 1 e 3 - SOLO IN CASO DI EMERGENZA / NON FUNZIONAMENTO FORNO 15F1 - SERBATOI OLII SEMILAVORATI, ASFALTO, SLOP, ESAUSTO, PREFLASHATO | X = -34104 | Y = 71404 |

LEGENDA

| N° PUNTO | DESCRIZIONE | COORD. CATASTALI GAUSS-BOAGA | |
|---|---|---|---|
| ED1 | 40S01 - SERBATOIO OLIO ESAUSTO | X = -34041 | Y = 71617 |
| ED2 | 40S02 - SERBATOIO OLIO ESAUSTO | X = -34044 | Y = 71613 |
| ED3 | 40S03 - SERBATOIO OLIO ESAUSTO | X = -34048 | Y = 71609 |
| ED4 | 40S04 - SERBATOIO OLIO ESAUSTO | X = -34051 | Y = 71605 |
| ED5 | 40S05 - SERBATOIO OLIO ESAUSTO | X = -34046 | Y = 71620 |
| ED6 | 40S06 - SERBATOIO OLIO ESAUSTO | X = -34049 | Y = 71617 |
| ED7 | 40S07 - SERBATOIO OLIO ESAUSTO | X = -34053 | Y = 71614 |
| ED8 | 40S08 - SERBATOIO OLIO ESAUSTO | X = -34056 | Y = 71610 |
| ED9 | 40S09 - SERBATOIO OLIO ESAUSTO | X = -34049 | Y = 71624 |
| ED10 | 40S10 - SERBATOIO OLIO ESAUSTO | X = -34052 | Y = 71622 |
| ED11 | 40S11 - SERBATOIO OLIO ESAUSTO | X = -34054 | Y = 71619 |
| ED12 | 40S12 - SERBATOIO OLIO ESAUSTO | X = -34057 | Y = 71616 |
| ED13 | 40S13 - SERBATOIO OLIO ESAUSTO | X = -34029 | Y = 71653 |
| ED14 | 40S14 - SERBATOIO OLIO ESAUSTO | X = -34023 | Y = 71647 |

LEGENDA

| N° PUNTO | DESCRIZIONE | COORD. CATASTALI GAUSS-BOAGA | |
|---|---|---|---|
| GE1 | GRUPPO ELETTROGENO MTU (rif. scheda B6) | X = -34061 | Y = 71428 |
| GE2 | GRUPPO ELETTROGENO STAMEGNA (rif. scheda B6) | X = -34054 | Y = 71426 |
| MP | MOTOPOMPA ANTINCENDIO (rif. scheda B6) | X = -34086 | Y = 71480 |
| ME | MENSA (rif. scheda B6) | X = -33849 | Y = 71553 |

SISTEMA DI TRATTAMENTO VAPORI PROVENIENTI DA:

- CLEAN AIR 1 e 3 - SERBATOI ESAUSTO, PREFLASHATO, SEMILAVORATI, SLOP, ASFALTO: VAPORI CONVOGLIATI AL FORNO 15F1 (Punto di emissione E1)
- CLEAN AIR 1 e 3 - SOLO IN CASO DI EMERGENZA / NON FUNZIONAMENTO FORNO 15F1 - SERBATOI ESAUSTO, PREFLASHATO, SEMILAVORATI, SLOP, ASFALTO: VAPORI CONVOGLIATI A FILTRO A CARBONI ATTIVI (Punto di emissione CA3)
- CLEAN AIR 2 - PENSILINA DI CARICO GASOLIO SEMILAVORATO, ASFALTO FLUSSATO: VAPORI CONVOGLIATI AL FORNO 15F1 (Punto di emissione E1) CON 15F1 SPENTO, VAPORI CONVOGLIATI AI FILTRI A CARBONI ATTIVI ED IN ATMOSFERA (Punto di emissione CA2)
- CLEAN AIR 4 - IMPIANTO TRATTAMENTO ACQUE REFLUE CON CAPTAZIONE DEI VAPORI CONVOGLIATI AI FILTRI AI CARBONI ATTIVI (Punto di emissione E104)

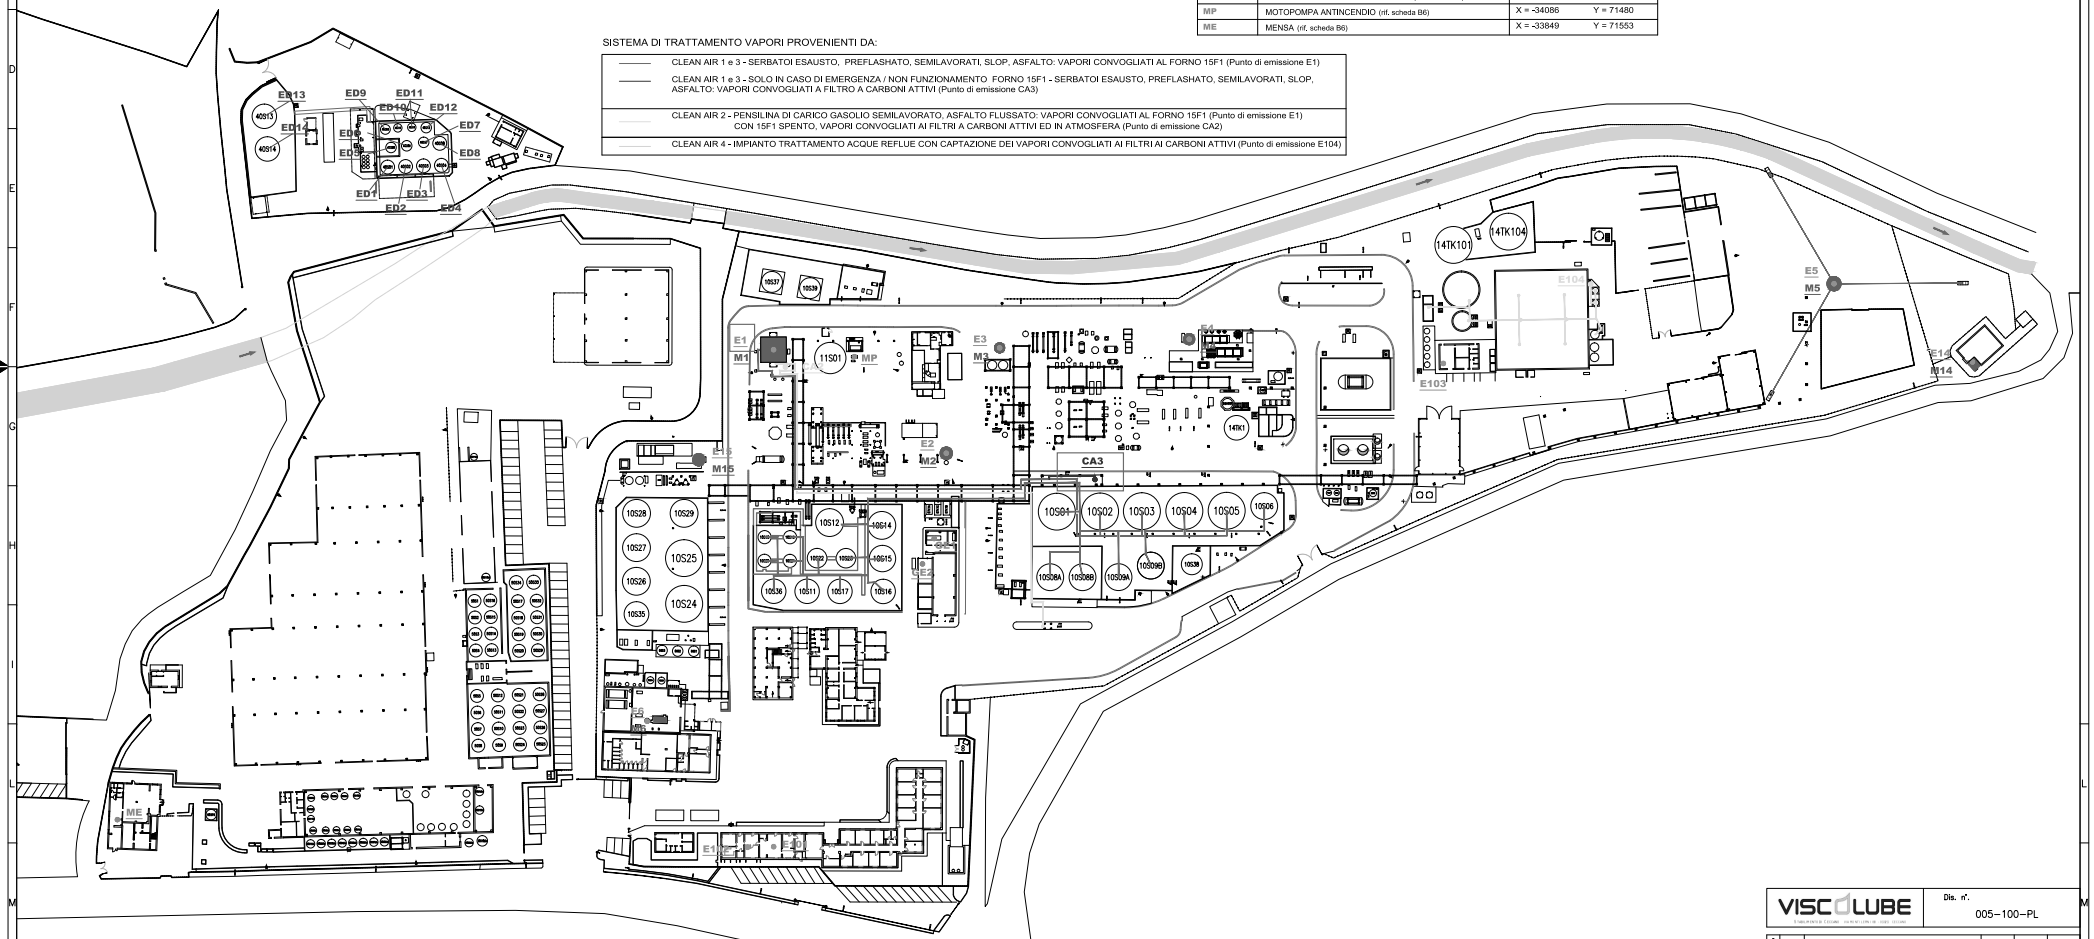


VISCOLUBE

Dis. n°. 005-100-PL

| REV. | DATA Date | DESCRIZIONE Description | IL REDATTO Prepared | CONTROLLATO Checked | APPROVATO Approved |
|---|---|---|---|---|---|
| 5 | | | | | |
| 4 | | | | | |
| 3 | | | | | |
| 2 | 24.03.10 | Aggiornamento planimetria, rendione generale | IP | RS | DR |
| 1 | 15.06.09 | Aggiornamento planimetria, scaffalto logo | S. MIRAGONI | GPRAV | DR |
| 0 | 21.06.06 | 1a EMISSIONE | S. MIRAGONI | GPRAV | DR |

Allegato

PLANIMETRIA DELLO STABILIMENTO CON INDIVIDUAZIONE DEI PUNTI DI EMISSIONE E TRATTAMENTO DEGLI SCARICHI IN ATMOSFERA

CLIENTE – Customer :

LOCALITA' – Location : Stabilimento produzione oli Caccono

IMPIANTO – Plant :

UNITA' – Unit :

CODICE Ref. Directory

File / Fm / Sc. File

Cod. N.
Data
Disegnato
Controllato
Approvato
Comm.
Ord.
Scala
Scale 1: 500