IMPIANTO G.S.A. (Gruppo Servizi Ambientali) srl
PLANIMETRIA GENERALE
1:200

APPENDICE "III"

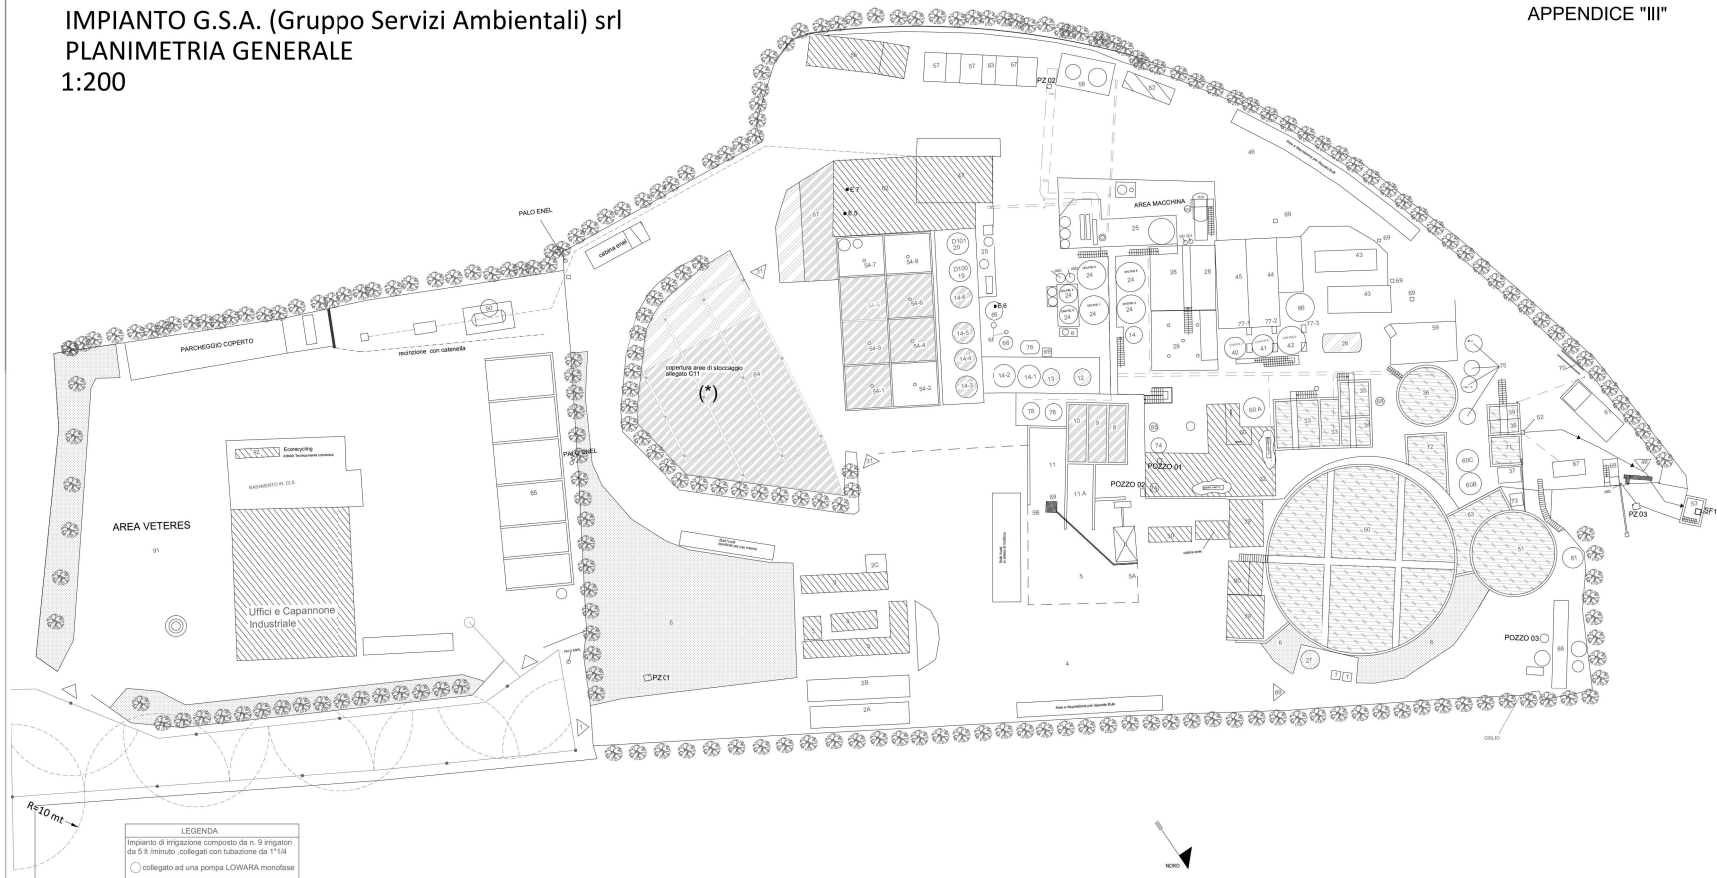

LEGENDA

Impianto di irrigazione composto da n. 9 irrigatori da 5 lt /minuto ,collegati con tubazione da 1"1/4

collegato ad una pompa LOWARA monofase

5 Bar ,50 lt/minuto

LEGENDA

1 INGRESSO IMPIANTO
2A-2B-2C PESA
3 LOCALE UFFICI LABORATORIO SPOGLIATOI
4 PIAZZALE DI MANOVRA
5 PIAZZALE DI SCARICO
_____ 5 A SCARICO RIFIUTI NON PERICOLOSI
_____ 5 B SCARICO RIFIUTI PERICOLOSI
6 AREA VERDE
7 AREA VISITATORI
8 VASCA DI ACCUMULO LIQUAMI C
9 VASCA DI ACCUMULO LIQUAMI B
10 VASCA DI ACCUMULO LIQUAMI A
11 A VASCA LAVAGGIO CISTERNE
11 VASCA DI OMOGENEA
12 SERBATOIO ACCUMULO REAGENTI
13 SERBATOIO ACCUMULO REAGENTI
14 SERBATOIO ACCUMULO (D100)
15 SERBATOIO ACCUMULO (D100)
20 SERBATOIO ACCUMULO (D101)
24 CHIMICO FISICO
26 IMPIANTO CONCENTRAZIONE - ESSICCAZIONE - DISTILLAZIONE
27 CHIMICO FISICO 1
27 SERBATOIO OSSIGENO CON SCALDATORI
28 VASCA ACCUMULO LIQUAMI
29 VASCA DI ACCUMULO PRIMA DEL TRATTAMENTO
30 SINUPPO ELETTROGENO
31 ACCESSO AREA STOCCAGGIO
33 LOCALE QUADRI
33 TRATTAMENTO FANGHI
34 VASCA DI SEDIMENTAZIONE PRIMARIO
35 ALIMENTAZIONE TRATTAMENTO BIOLOGICO
36 VASCA SEDIMENTAZIONE PRIMARIA CHIMICO-FISICO
37 CHIMICO FISICO 6
38 VASCA DI SCARICO
39 VASCA DI SCARICO
40 CHIMICO FISICO 7
41 CHIMICO FISICO 8
42 CHIMICO FISICO 9
43 FILTROPRESSE
44 VASCA ACCUMULO FANGHI FILTROPRESSATI PERICOLOSI
45 VASCA ACCUMULO FANGHI FILTROPRESSATI NON PERICOLOSI
46 PIAZZALE DI MANOVRA
47 LOCALE OFFICINA E MAGAZZINO
48 ACCESSO SCARICO IMPIANTO
50 VASCA DI DISIDRATAZIONE
51 VASCA DI SEDIMENTAZIONE SECONDARIA
52 POZZETTO DI SCARICO SU PIAZZALE
53 POZZETTO DI SCARICO A FOSSO
54 VASCHE DI ACCUMULO INTERRATE
56 RISERVA IDRICA ANTINCENDIO
57 VASCA DI ACCUMULO ACQUE
58 RISBOLA STRIPPAGGIO- Scrivete con serbatoi e vasca di contenimento
59 VASCA ACCUMULO FANGHI BIOLOGICI FILTROPRESSATI
60 A SERBATOIO OZONO 1
60A SERBATOIO CONTATTO OZONO 1
60B SERBATOIO CONTATTO OZONO 2
60C SERBATOIO CONTATTO OZONO 3
61 VASCA RADICI DI TIFA ACQUE PIAZZALE
62 LOCALE CALDAIA
63 VASCA DI DEGASSAZIONE
64 AREA STOCCAGGIO RIFIUTI (PRODOTTI CHIMICI
65 SCRUBBER A UMIDO E FILTRO CARBONI ATTIVI
67 AREA STOCCAGGIO
68 POZZETTO DI RACCOLTA ACQUE
69 POZZETTO DI RACCOLTA ACQUE
70 ORGANTAZIONE ACQUE
71 VASCA DI DISOLEATURA E FLOTTATORE E/O FILTRI
72 VASCA CONTROLLO E SCARICO
73 POZZETTO RICIRCOLO FANGHI
74 SERBATOIO ACCUMULO ACQUA POZZI 1 , 2, 3
75 SERBATOI DI NOS IN USO
76 LOCALE ENEL
77 ACCUMULO ACQUE DA TRATTARE 1,2,3
78 SERBATOI PER PRODOTTI CHIMICI E/O RIFIUTI
79 SERBATOI DI NOS
80 LOCALE QUADRI
81 IMPIANTO PILOTA NON IN USO
82 LOCALE TELECONTROLLO
83 VASCA PER ACQUE DELLE TORRI DI RAFFREDDAMENTO
85 FILTRAZIONE ACQUA POZZI
86 TRATTAMENTO FANGHI
87 LOCALE ENEL
88 PRODOTTI DI A MEMBRANA
89 ACCESSO SERBATOIO OSSIGENO
90 CABINA ENEL
91 VETERES SRL
92 ECORECYCLING

MATERIE PRIME

RIFIUTI

(*) Tettoia da realizzare