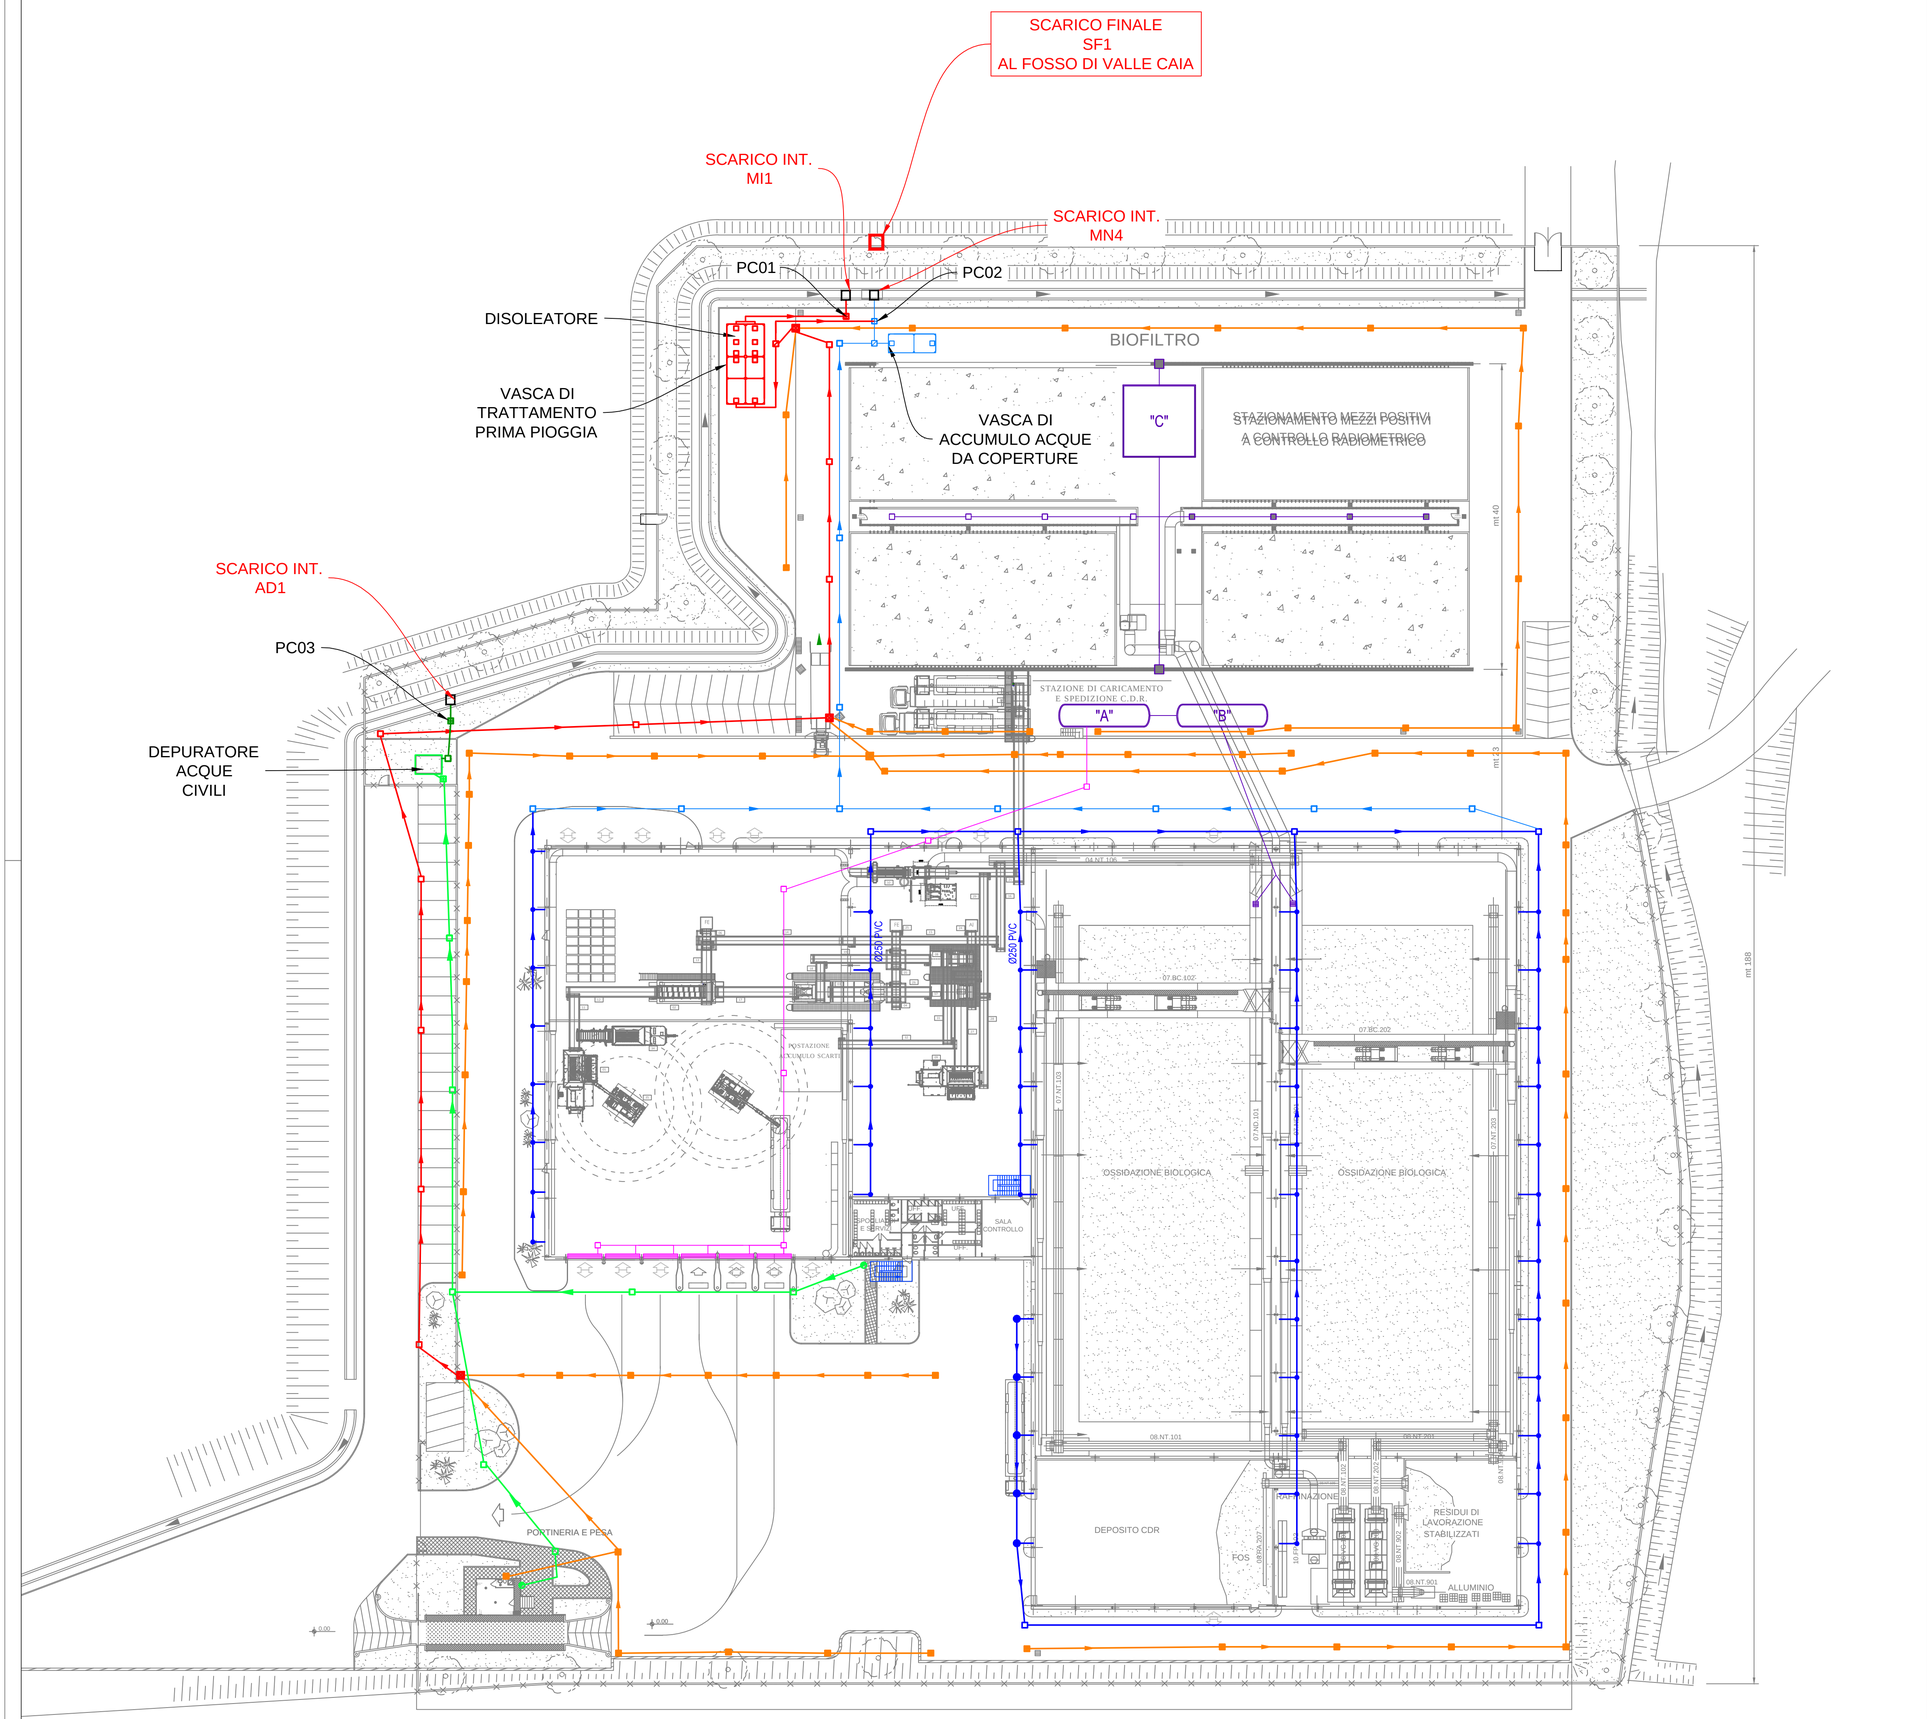

N

LEGENDA NUOVI MACCHINARI PRETRATTAMENTO E SELEZIONE:

- POZZETTO CADITOIA
- POZZETTO DISCENDENTE PLUVIALE
- CANALETTA GRIGLIATA CARRABILE
- POZZETTO BYPASS
- POZZETTO DI ISPEZIONE
- POZZETTO DI COLLETTAMENTO
- SCARICHI ACQUE NERE
- POZZETTO FISCALE DI COLLEGAMENTO

- RETE ACQUE METEORICHE DA COPERTURE - ESISTENTE
- RETE ACQUE METEORICHE DA COPERTURE - NUOVA
- RETE ACQUE METEORICHE DA PIAZZALI - ESISTENTE
- RETE ACQUE METEORICHE DA PIAZZALI - NUOVA
- RETE ACQUE NERE CIVILI - ESISTENTE
- RETE ACQUE NERE CIVILI - NUOVA
- RETE ACQUE DI PROCESSO - ESISTENTE
- RETE ACQUE DI PROCESSO - NUOVA
- CANALE

Comune di Albano Laziale
Città Metropolitane di Roma
Regione Lazio

IMPIANTO DI TRATTAMENTO MECCANICO BIOLOGICO SITO LOCALITÀ CECCHINA NEL COMUNE DI ALBANO (RM)

PROPONENTE

Colle Verde S.r.l.
Via delle industrie, 28-29 - 30020 - Eraclea (VE)
Tel: 0421.231101 Fax: 0421.232924
E-mail: info@colleverde.eu

OPERE ELETTROMECCANICHE E REALIZZAZIONE

Cesaro Mac Import S.r.l.
Via delle industrie, 28-29 - 30020 - Eraclea (VE)
Tel: 0421.231101 Fax: 0421.232924
E-mail: cesaro@cesaromacimport.com

PROGETTAZIONE

C.G.A. S.r.l. - Prof. Ing. G. M. Baruchello
Via Blaserna, 66 - 00147 - Roma (Rm)
Tel: 06.64012749 Fax: 06.64012750
E-mail: cga@cgaonline.it

ELABORATO

TITOLO:

Planimetria gestione acque post operam

CODICE:	SCALA:	DATA:
Tav.11	*1:400*	*07-19*

A1