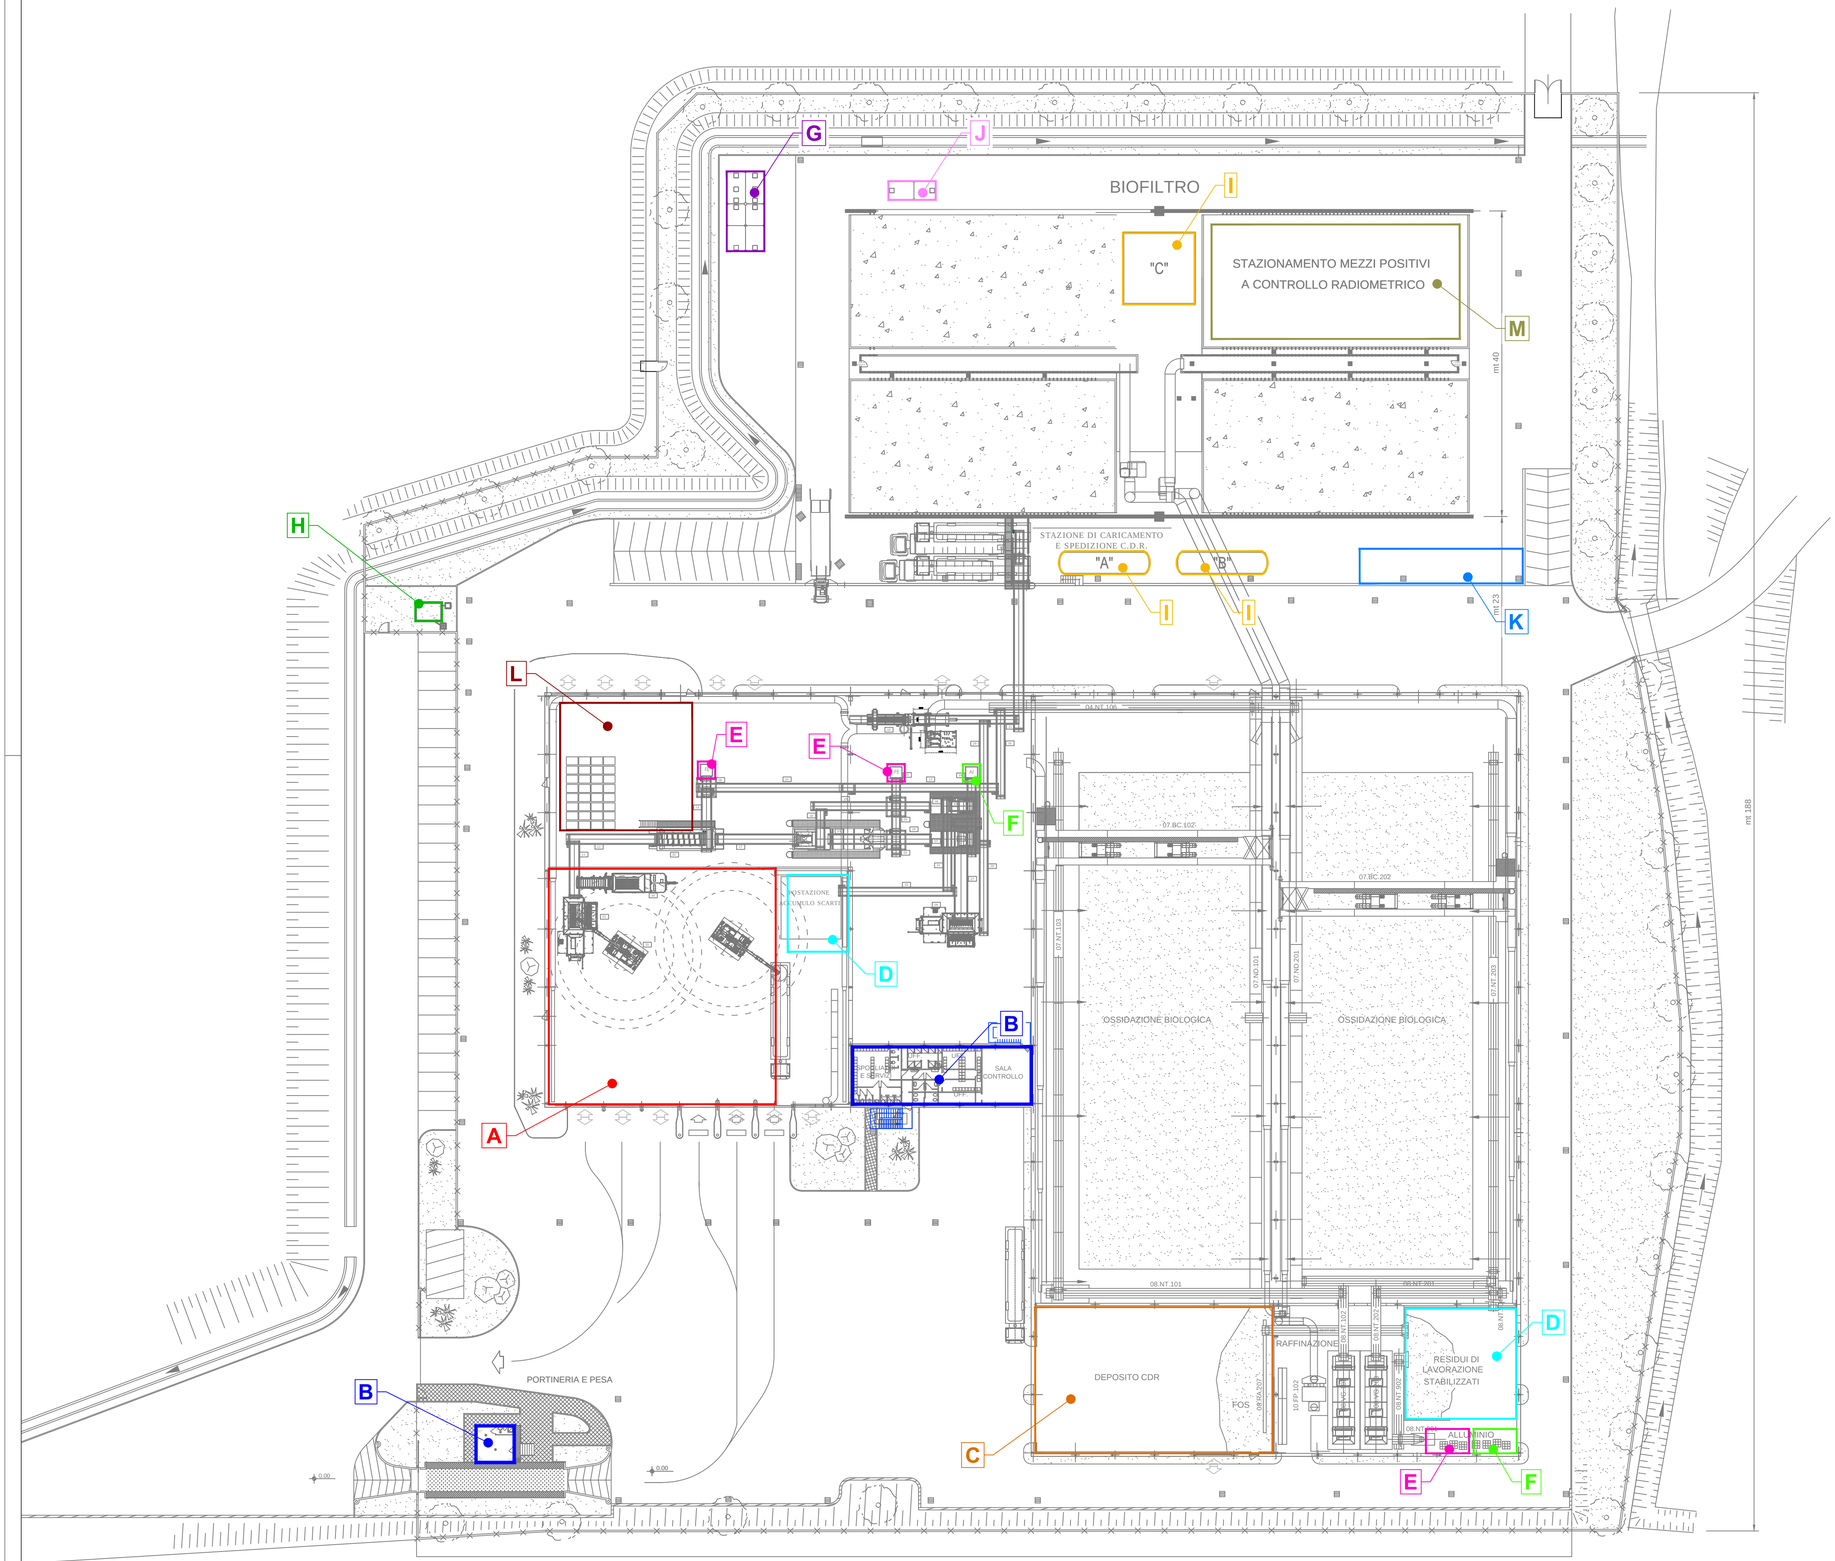

N

LEGENDA:

- A. AREA DI CONFERIMENTO
- B. AREA UFFICI
- C. STOCCAFFIO FOS
- D. STOCCAGGIO SCARTI DI PROCESSO
- E. STOCCAGGIO FERRO
- F. STOCCAGGIO ALLUMINIO
- G. VASCA PRIMA PIOGGIA
- H. DEPURATORE
- I. STOCCAGGIO PRECOLATI
- J. STOCCAGGIO ACQUE METEORICHE
- K. STOCCAGGIO CARBURANTI
- L. STOCCAGGIO CSS/CDR
- M. SOSTA MEZZI POSITIVI A CONTROLLO RADIOMETRICO

Comune di Albano Laziale
Città Metropolitane di Roma
Regione Lazio

IMPIANTO DI TRATTAMENTO MECCANICO BIOLOGICO SITO LOCALITÀ CECCHINA NEL COMUNE DI ALBANO (RM)

PROPONENTE

Colle Verde S.r.l.
Via delle industrie, 28-29 - 30020 - Eraclea (VE)
Tel: 0421.231101 Fax: 0421.232924
E-mail: info@colleverde.eu

OPERE ELETTROMECCANICHE E REALIZZAZIONE

Cesaro Mac Import S.r.l.
Via delle industrie, 28-29 - 30020 - Eraclea (VE)
Tel: 0421.231101 Fax: 0421.232924
E-mail: cesaro@cesaromacimport.com

PROGETTAZIONE

C.G.A. S.r.l. - Prof. Ing. G. M. Baruchello
Via Blaserna, 66 - 00147 - Roma (Rm)
Tel: 06.64012749 Fax: 06.64012750
E-mail: cga@cgaonline.it

ELABORATO

TITOLO:

Planimetria aree di stoccaggio

CODICE:	SCALA:	DATA:
Tav.12	*1:400*	*07-19*

A1