
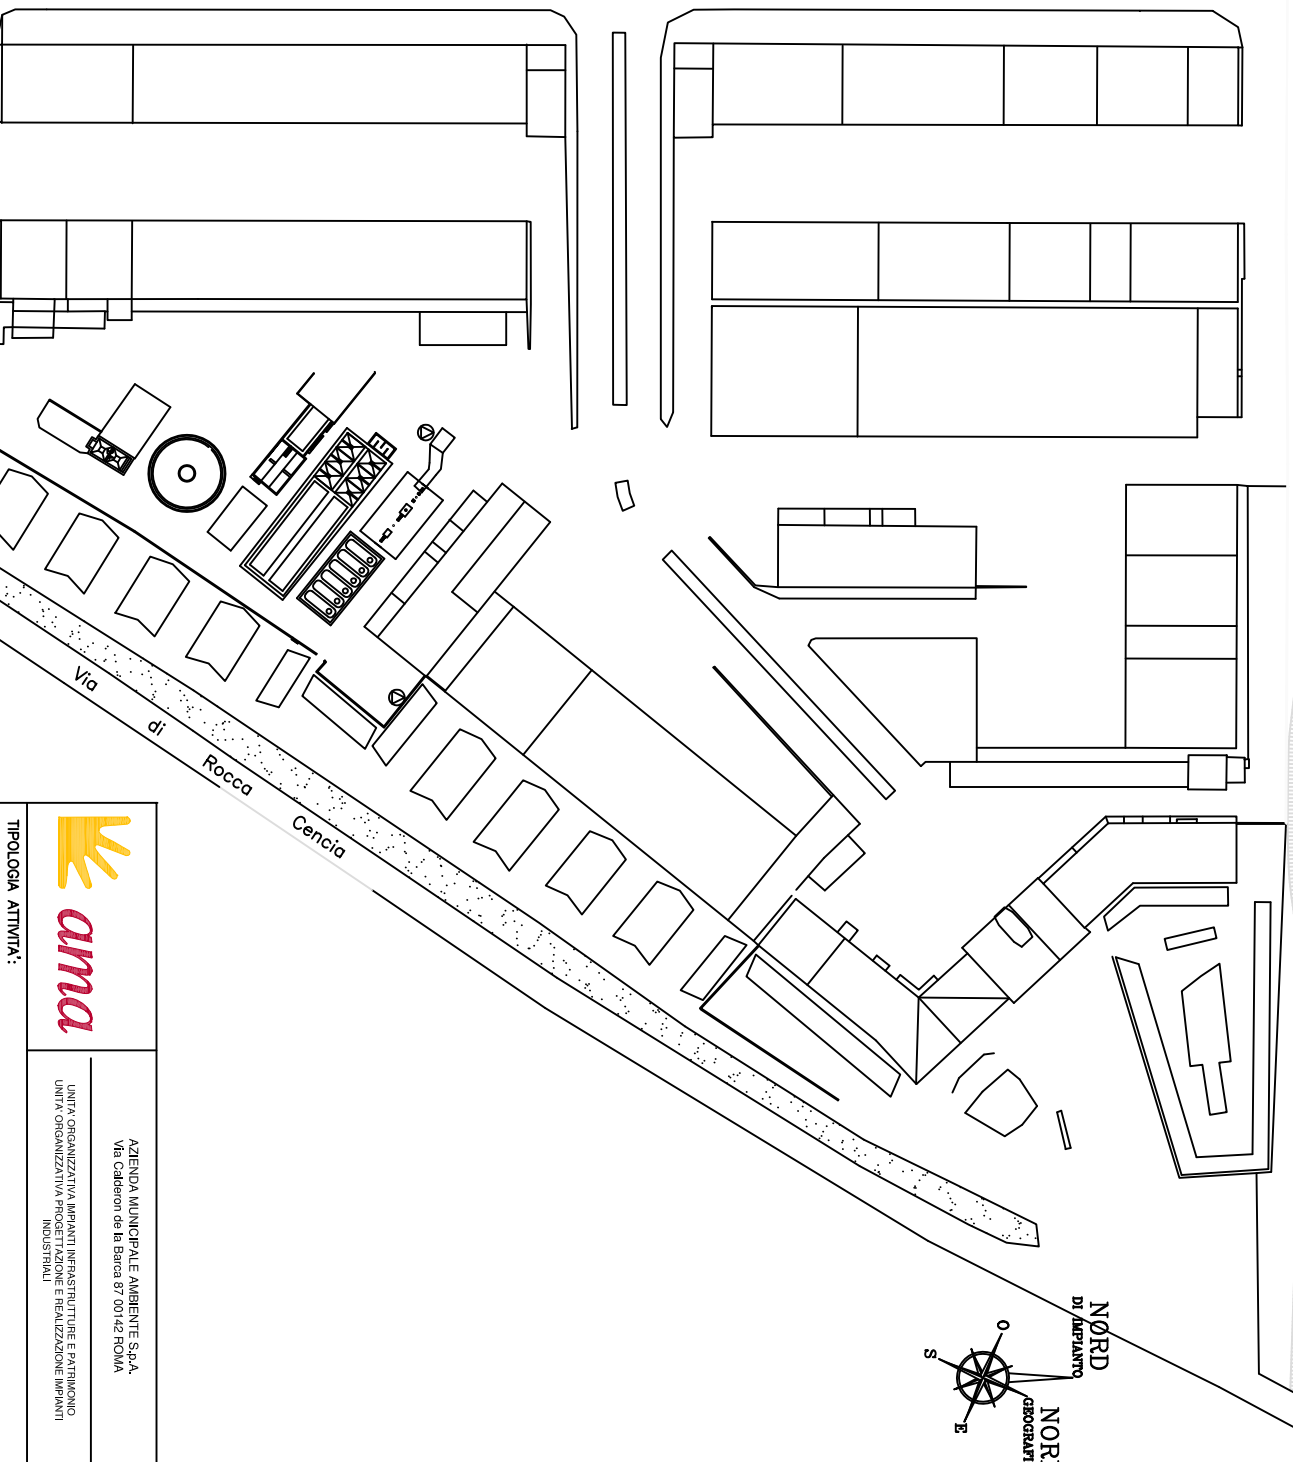


IMPIANTO DI SELEZIONE FRAZIONE SECCA PROVENIENTE DA RACCOLTA DIFFERENZIATA (VARD)

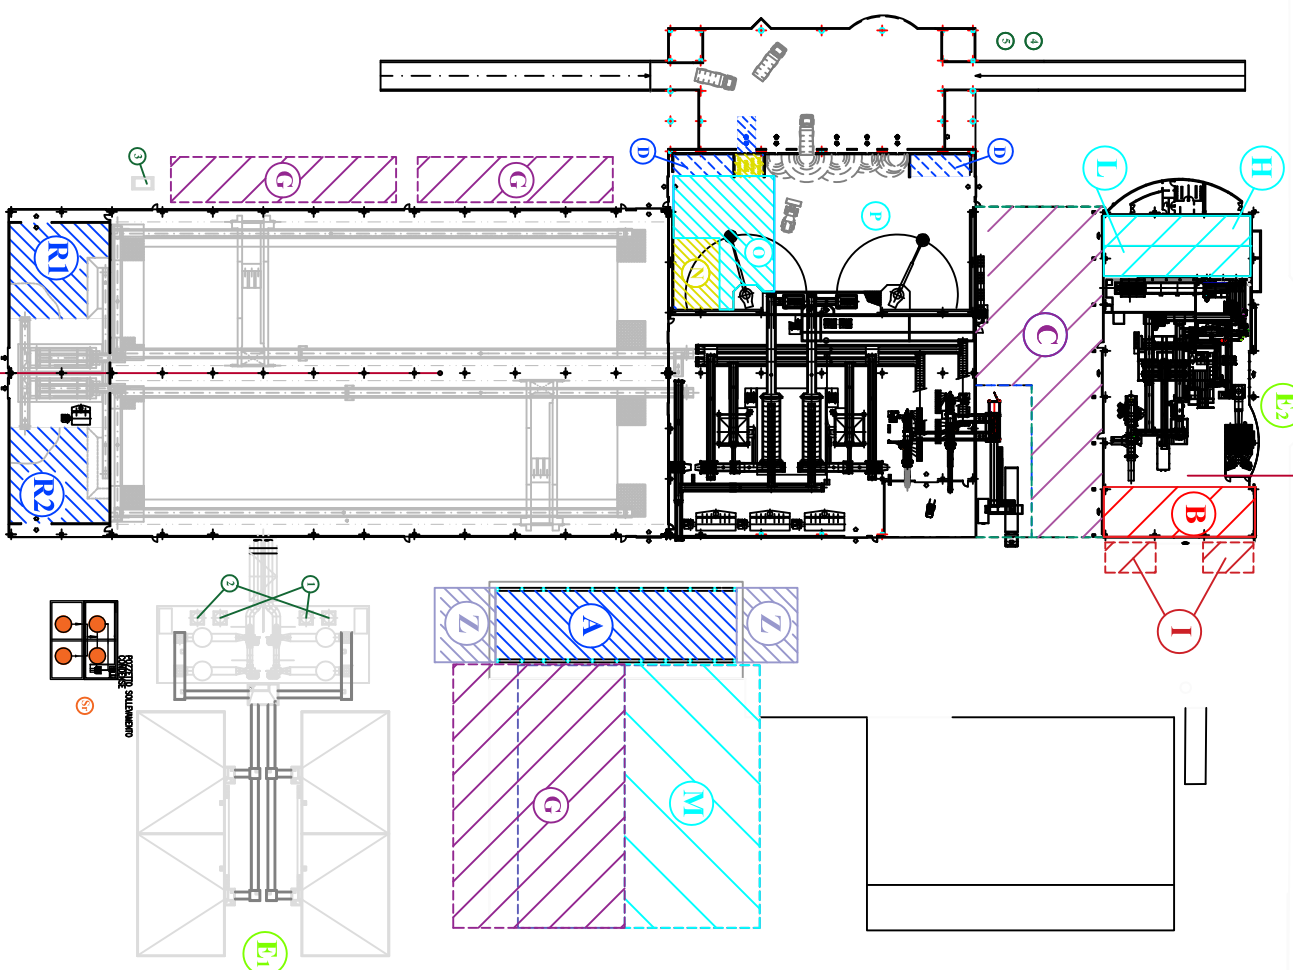

IMPIANTO TMB

AREE DI STOCCAGGIO MATERIE PRIME	mq
① SERBATOIO STOCCAGGIO ACIDO SOL FORNICO	16
② SERBATOIO STOCCAGGIO SODA (NON PVC IN USO)	16
③ SERBATOIO STOCCAGGIO GASOLIO	8
④ AREA STOCCAGGIO OLIO IN FIUTI	-
⑤ AREA STOCCAGGIO GRASSI IN FIUTI	-

LEGENDA:

AREE DI STOCCAGGIO RIFIUTI	mq	tonni
① AREA COPERTA PER LA MESSA IN RISERVA RIFIUTI SELEZIONATI	970	1940
② AREA COPERTA PER LA MESSA IN RISERVA RIFIUTI SEPARATI (PLASTICA, FERRO, ALLUMINIO, SCARTI VBD)	290	900
③ AREA COPERTA PER LA MESSA IN RISERVA RIFIUTI SELEZIONATI (PLASTICA, FERRO, ALLUMINIO, SCARTI VBD, CSS)	175	3000
④ AREA DI DEPOSITO TEMPORANEO DEI RIFIUTI CONVEGNIUTI NON TRATTATI DALL'IMPIANTO	100	200
⑤ PUNTI DI PASSIONE	2550	5000
⑥ AREE COPERTE PER LA MESSA IN RISERVA RIFIUTI SEPARATI (FERRO, ALLUMINIO)	150	150
⑦ AREA DI TRASFERENZA IMPIANTO VBD		

AREE DI STOCCAGGIO RIFIUTI	mq	tonni
① AREA PER LA MESSA IN RISERVA RIFIUTI SEPARATI IN CONTENITORI (FERRO, ALLUMINIO, PLASTICA)	120	240
② AREA DI RICEZIONE IMPIANTO VBD	150	150
③ AREA DI TRASFERENZA FRAZIONE SECCA DA R.D.	1400	500 id
④ AREA DI TRASFERENZA PER LA FRAZIONE ORGANICA	130	300
⑤ TRASFERENZA RIFIUTI INDIFFERENZIALI	500	1.000 id
⑥ AREA DI RICEZIONE IMPIANTO TMB	1.500	3.000
⑦ AREA DI STOCCAGGIO FOSCATI DI MANTENZIONE	342	680
⑧ AREA DI STOCCAGGIO FOSCATI DI RAFFINAZIONE	342	680
⑨ SERBATOIO DI STOCCAGGIO RIFIUTI	220 mq	-

AGENZIA MUNICIPALE AMBIENTE S.p.A.
Via Calderoni de la Barca 87 00142 ROMA

UNITA' ORGANIZZATIVA IMPIANTI INFRASTRUTTURE E PATRIMONIO
UNITA' ORGANIZZATIVA PROIEZIONE E REALIZZAZIONE IMPIANTI
INDUSTRIALI

TIPOLOGIA ATTIVITA':
SISTEMA INTEGRATO

**IMPIANTO DI SELEZIONE E TRATTAMENTO RIFIUTI URBANI
SITO IN ROMA - Via di Rocca Cencia**

IL RAPPRESENTANTE LEGALE:
Dott. Lorenzo Bagnacani

OGGETTO:
AUTORIZZAZIONE INTEGRATA AMBIENTALE
Nuova Pianimetria Aree di Stoccaggio materie prime e rifiuti

TAVOLA: C2 Modifiche Stoccaggi	SCALA:	DATA: Ottobre 2018
--	---------------	------------------------------