


LEGENDA:

- EMISSIONE PUNTUALE
- EMISSIONE CONVOGLIATA (BIOFILTRO)
- SCRUBBER

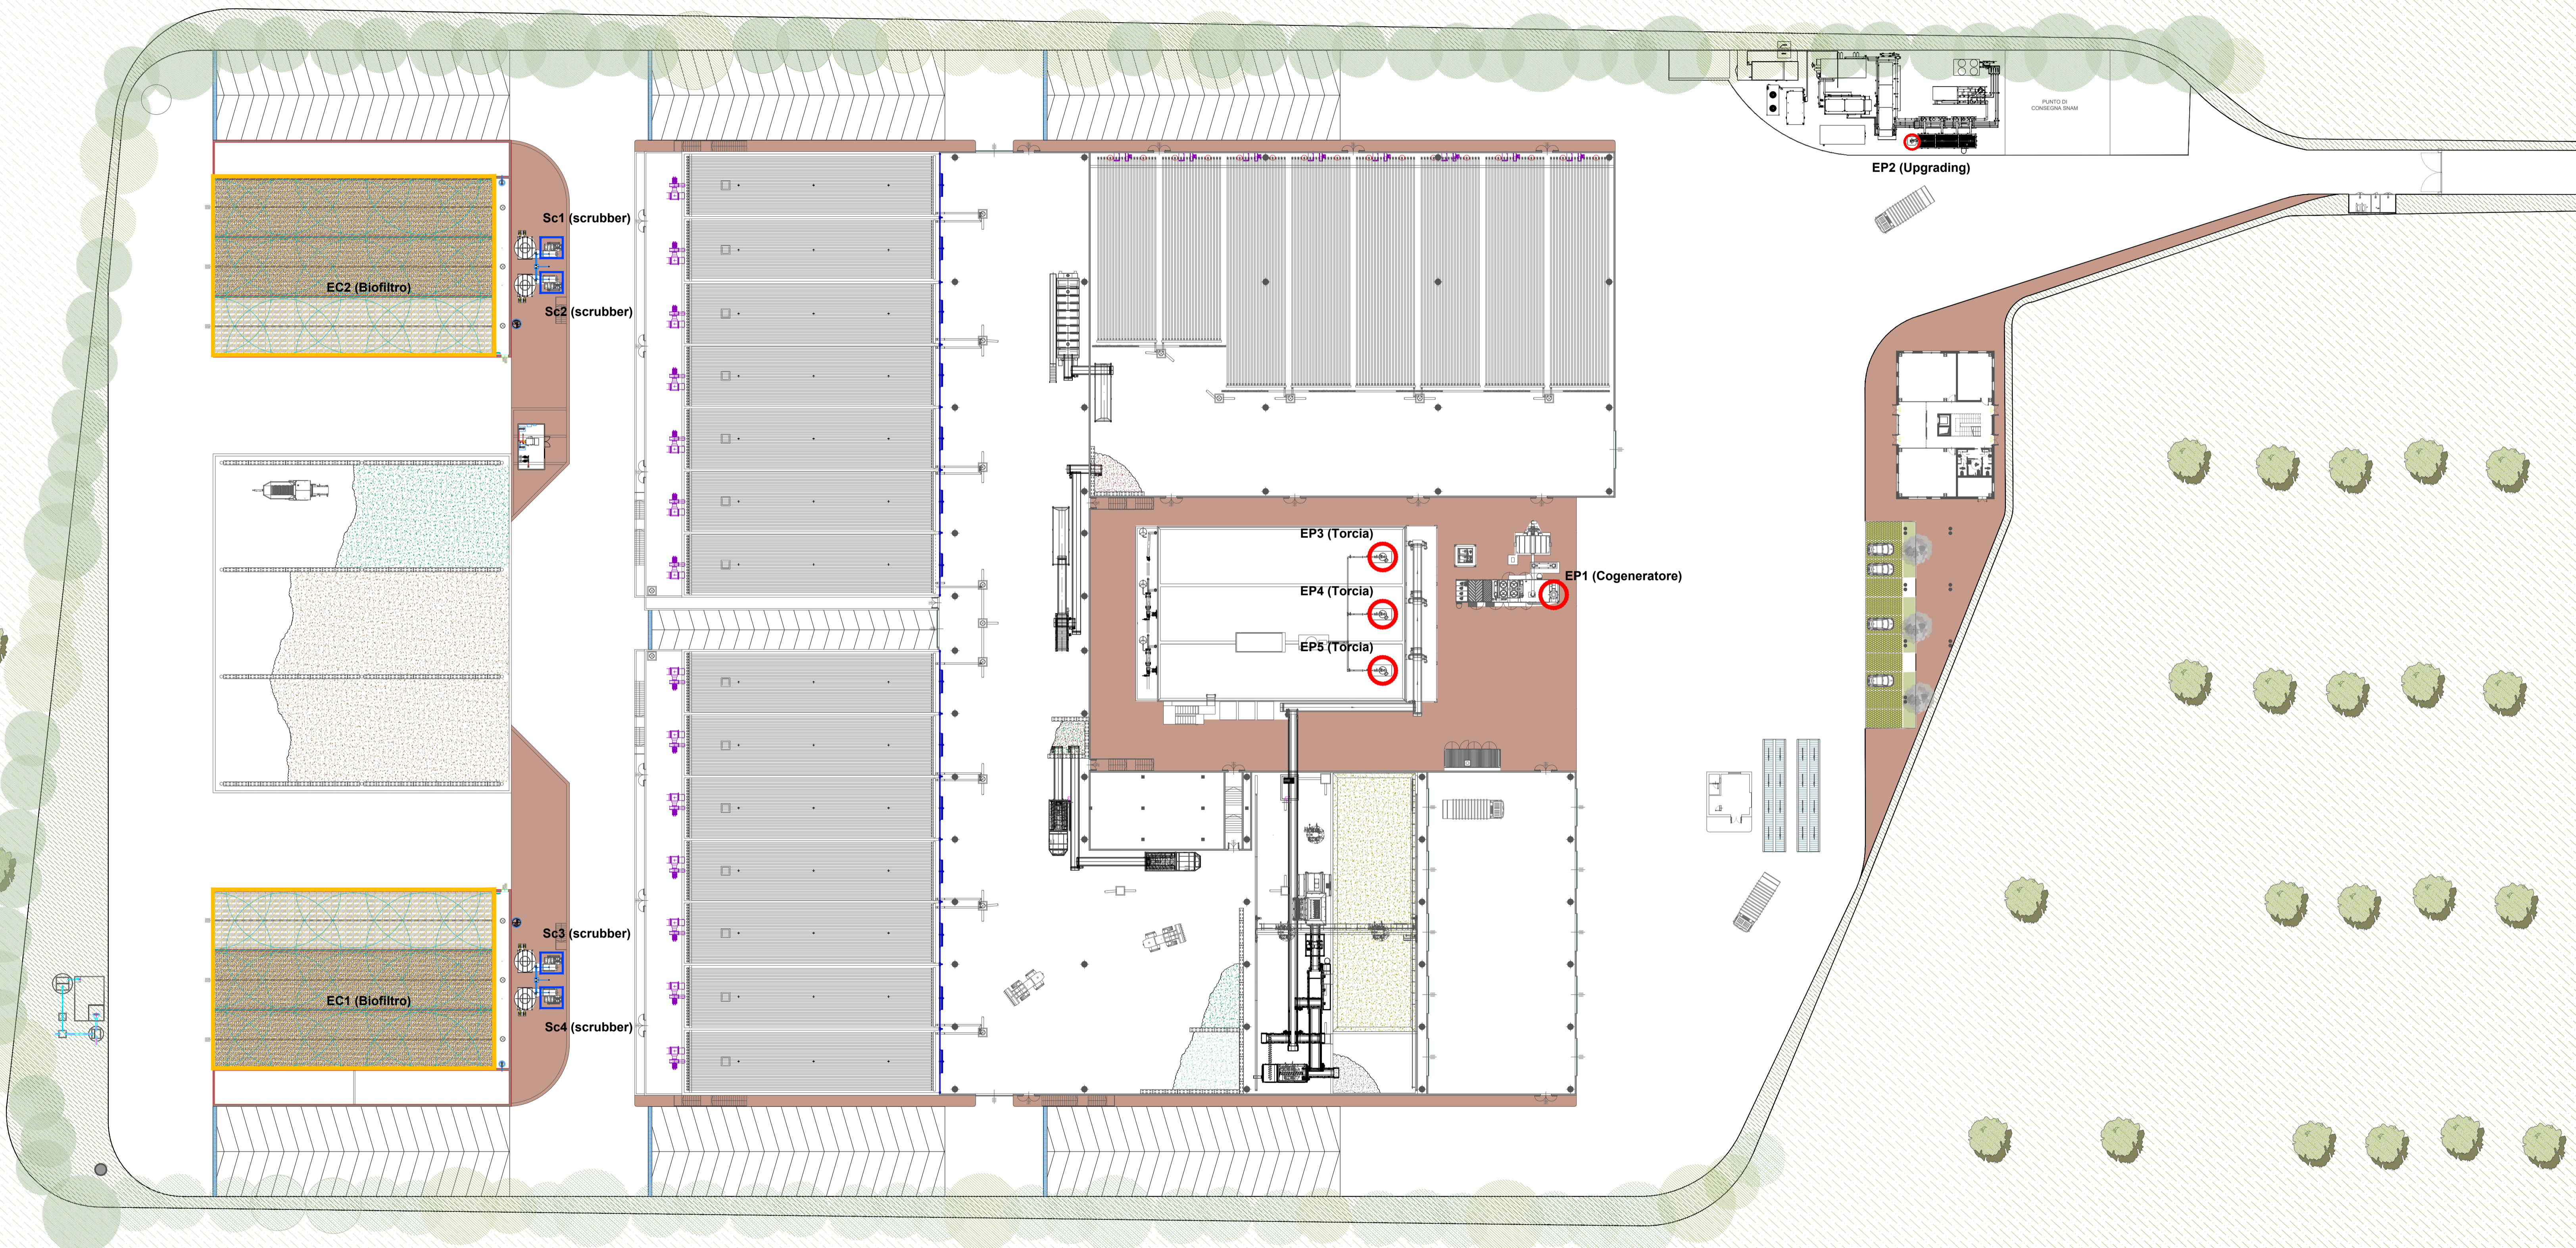

Roma Capitale
 Città Metropolitana di Roma
 Regione Lazio

**PROGETTO PER UN IMPIANTO PER IL
RICICLO DI BIOMASSE SITO IN
VIA PRENESTINA 1280 - ROMA**

PROPRONENTE E COORDINAMENTO

Agricola Salone S.r.l.
 Via Prenestina, 1280 - 00132 Roma (RM)
 Tel: 06.6875363 Fax: 06.68135532
 E-mail: agricolasalone@legalmail.it

PROGETTAZIONE

C.G.A. S.r.l. - Prof. Ing. G. M. Baruchello
 Via Atto Tigri, 11 - 00197 - Roma (RM)
 Tel: 06.64012749 FAX: 06.64012750
 E-mail: cga@cgaonline.it

ELABORATO

TITOLO:
Planimetria punti di emissione in atmosfera e trattamento

CODICE: **B.20** SCALA: **1:400** DATA: **12/2024**

REV.	EMISIONE	DATA	RED.	CONF.
00	EMISIONE	12/2024	S.F.	S.F.
01				
02				
03				
04				
05				
06				

