









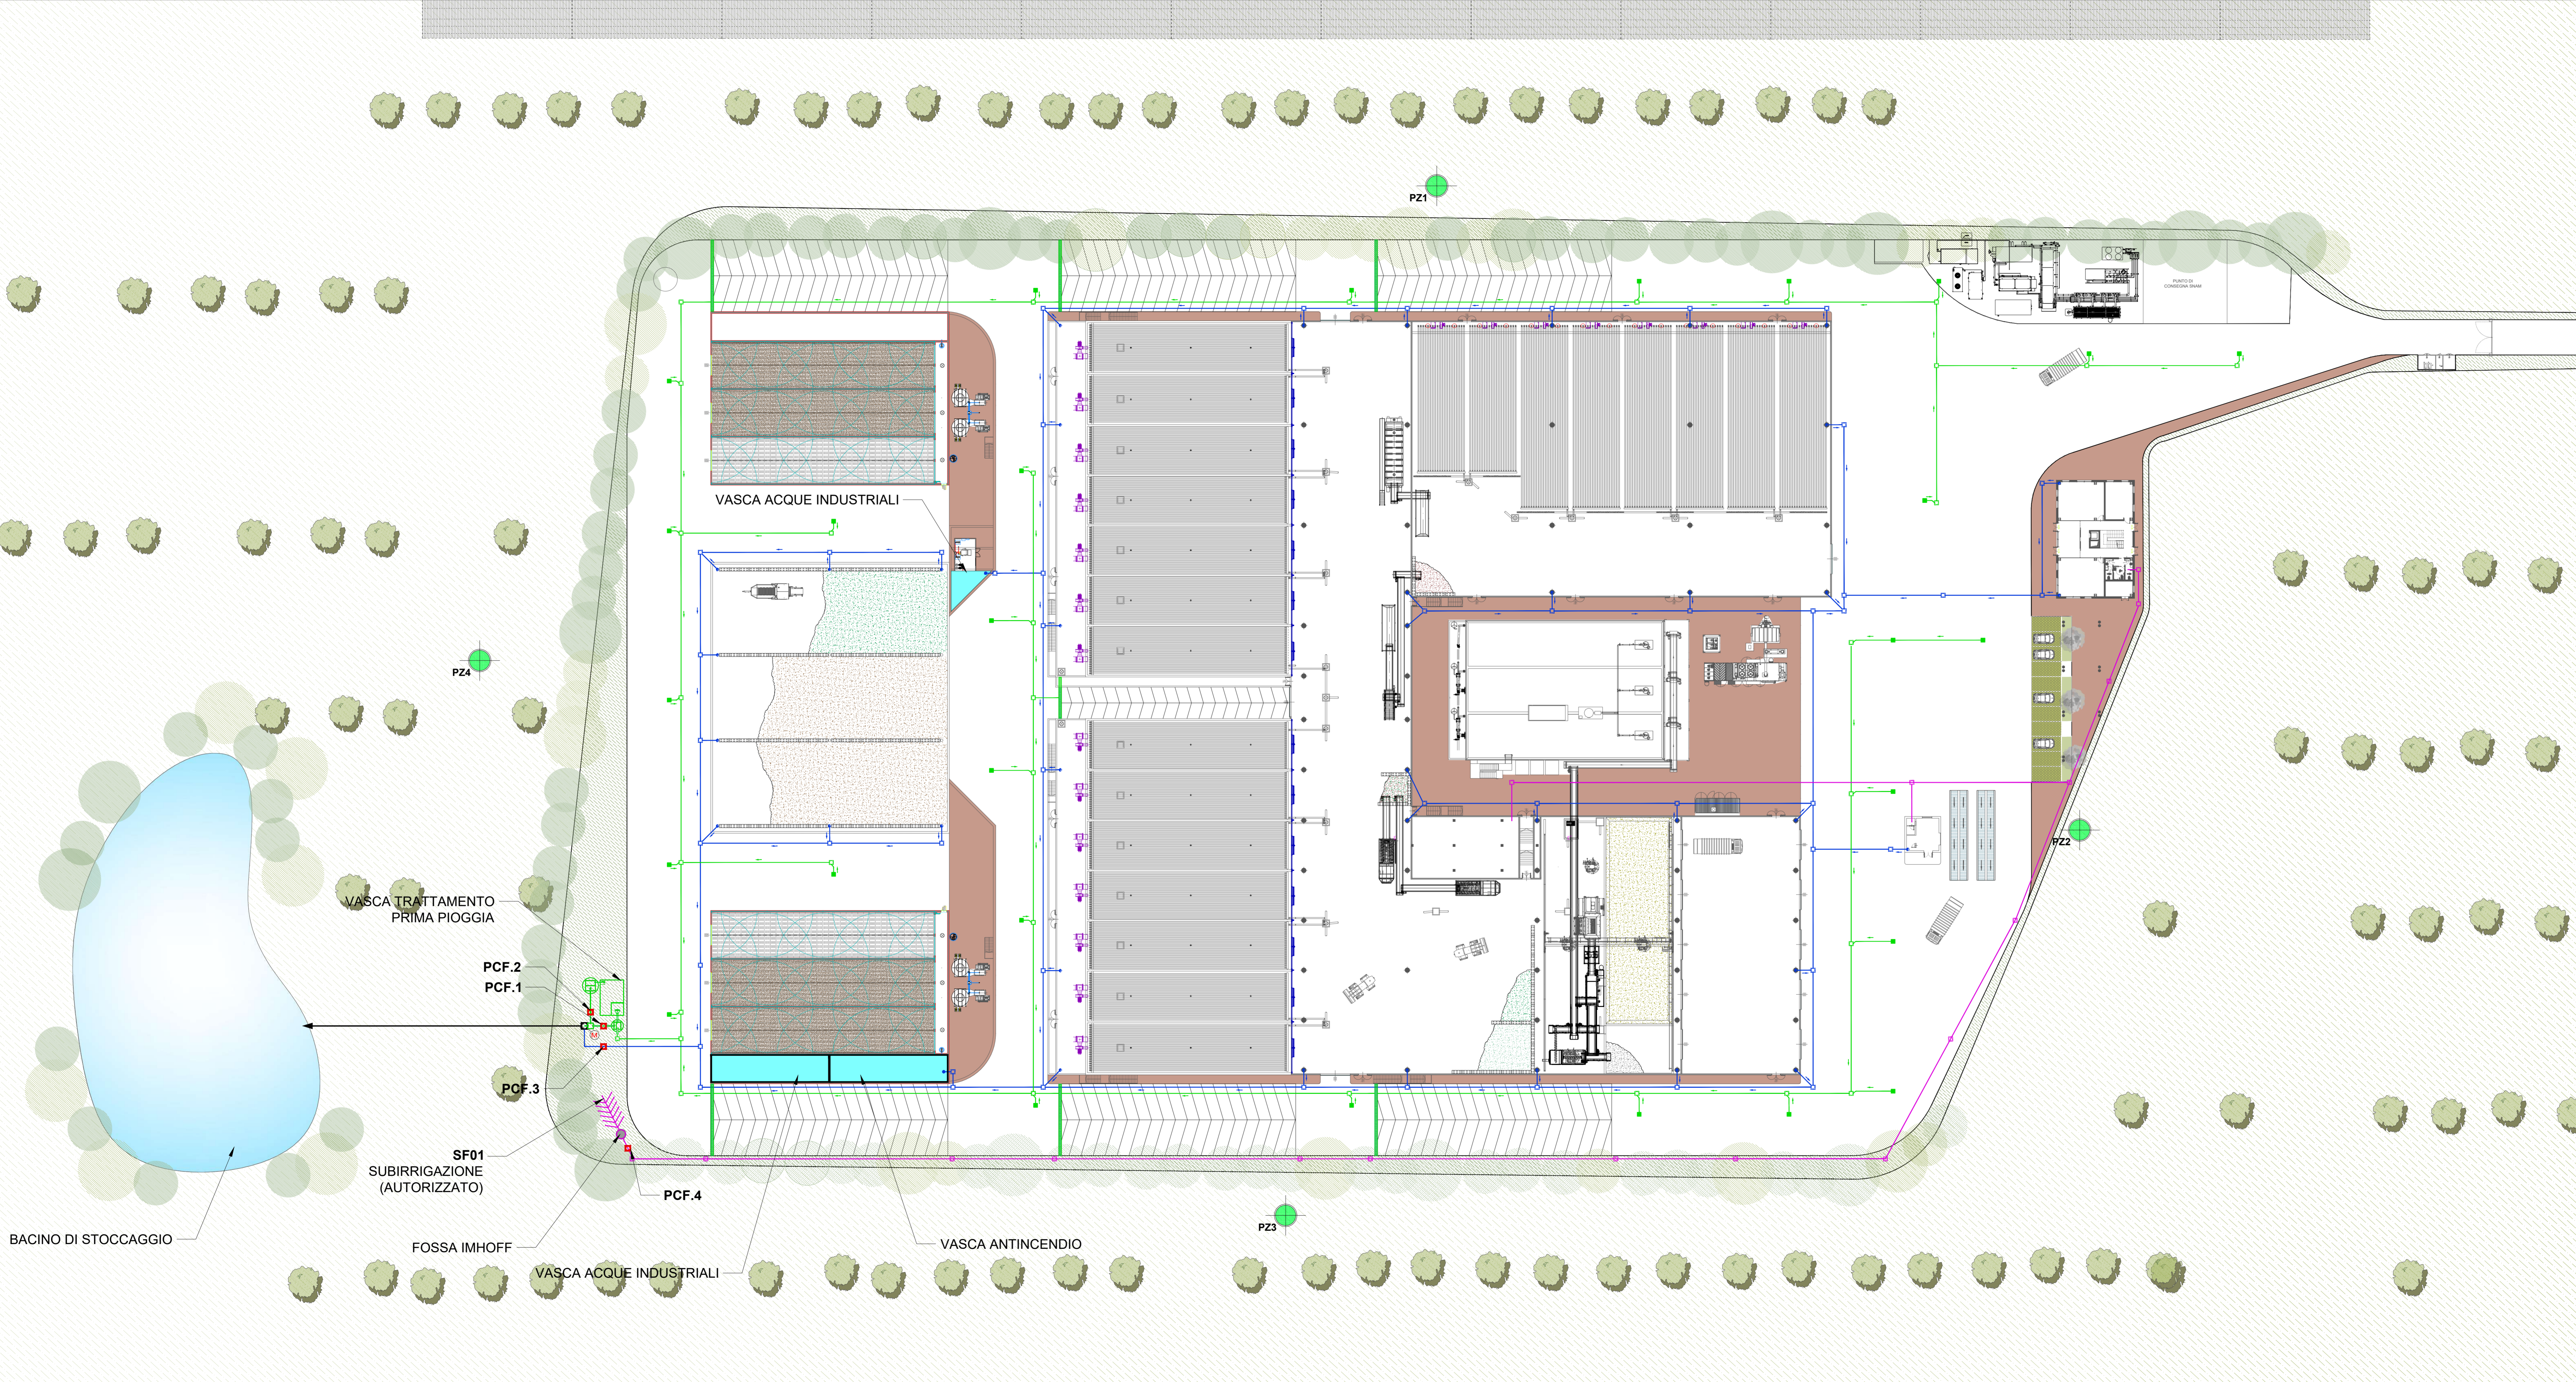


LEGENDA:

-  CADITOIA IN GHISA
-  CADITOIA A GRIGLIA CONTINUA
-  DISCENDENTE PLUVIALE
-  POZZETTO DI ISPEZIONE
-  POZZETTO DI RILANCIO
-  POZZETTO DI CAMPIONAMENTO FISCALE
-  RETE ACQUE METEORICHE DALLE COPERTURE
-  RETE ACQUE METEORICHE DA PIAZZALI
-  RETE ACQUE NERE CIVILI AUTORIZZATA
-  PIEZOMETRI DI MONITORAGGIO



Roma Capitale
 Città Metropolitana di Roma
 Regione Lazio

**PROGETTO PER UN IMPIANTO PER IL
RICICLO DI BIOMASSE SITO IN
VIA PRENESTINA 1280 - ROMA**

PROPRONTE E COORDINAMENTO

Agricola Salone S.r.l.
 Via Prenestina, 1280 - 00132 Roma (RM)
 Tel: 06.6875363 Fax: 06.68135532
 E-mail: agricolasalone@legalmail.it

PROGETTAZIONE

C.G.A. S.r.l. - Prof. Ing. G. M. Baruchello
 Via Atto Tigrì, 11 - 00197 - Roma (RM)
 Tel: 06.64012749 FAX: 06.64012750
 E-mail: cga@cgaonline.it

ELABORATO

TITOLO:
 Planimetria delle reti fognarie, scarichi e della rete piezometrica

CODICE: B.21 SCALA: 1:400 DATA: 12/2024

REV.	EMMISSIONE	DATA	REV.	CAUSA
00	EMMISSIONE	12/2024	S.F.	S.F.
01				
02				
03				
04				
05				
06				