


LEGENDA:

- PUNTI DI EMISSIONE SONORA SCHERMATI
- ZONE DI INFLUENZA EMISSIONI SONORE

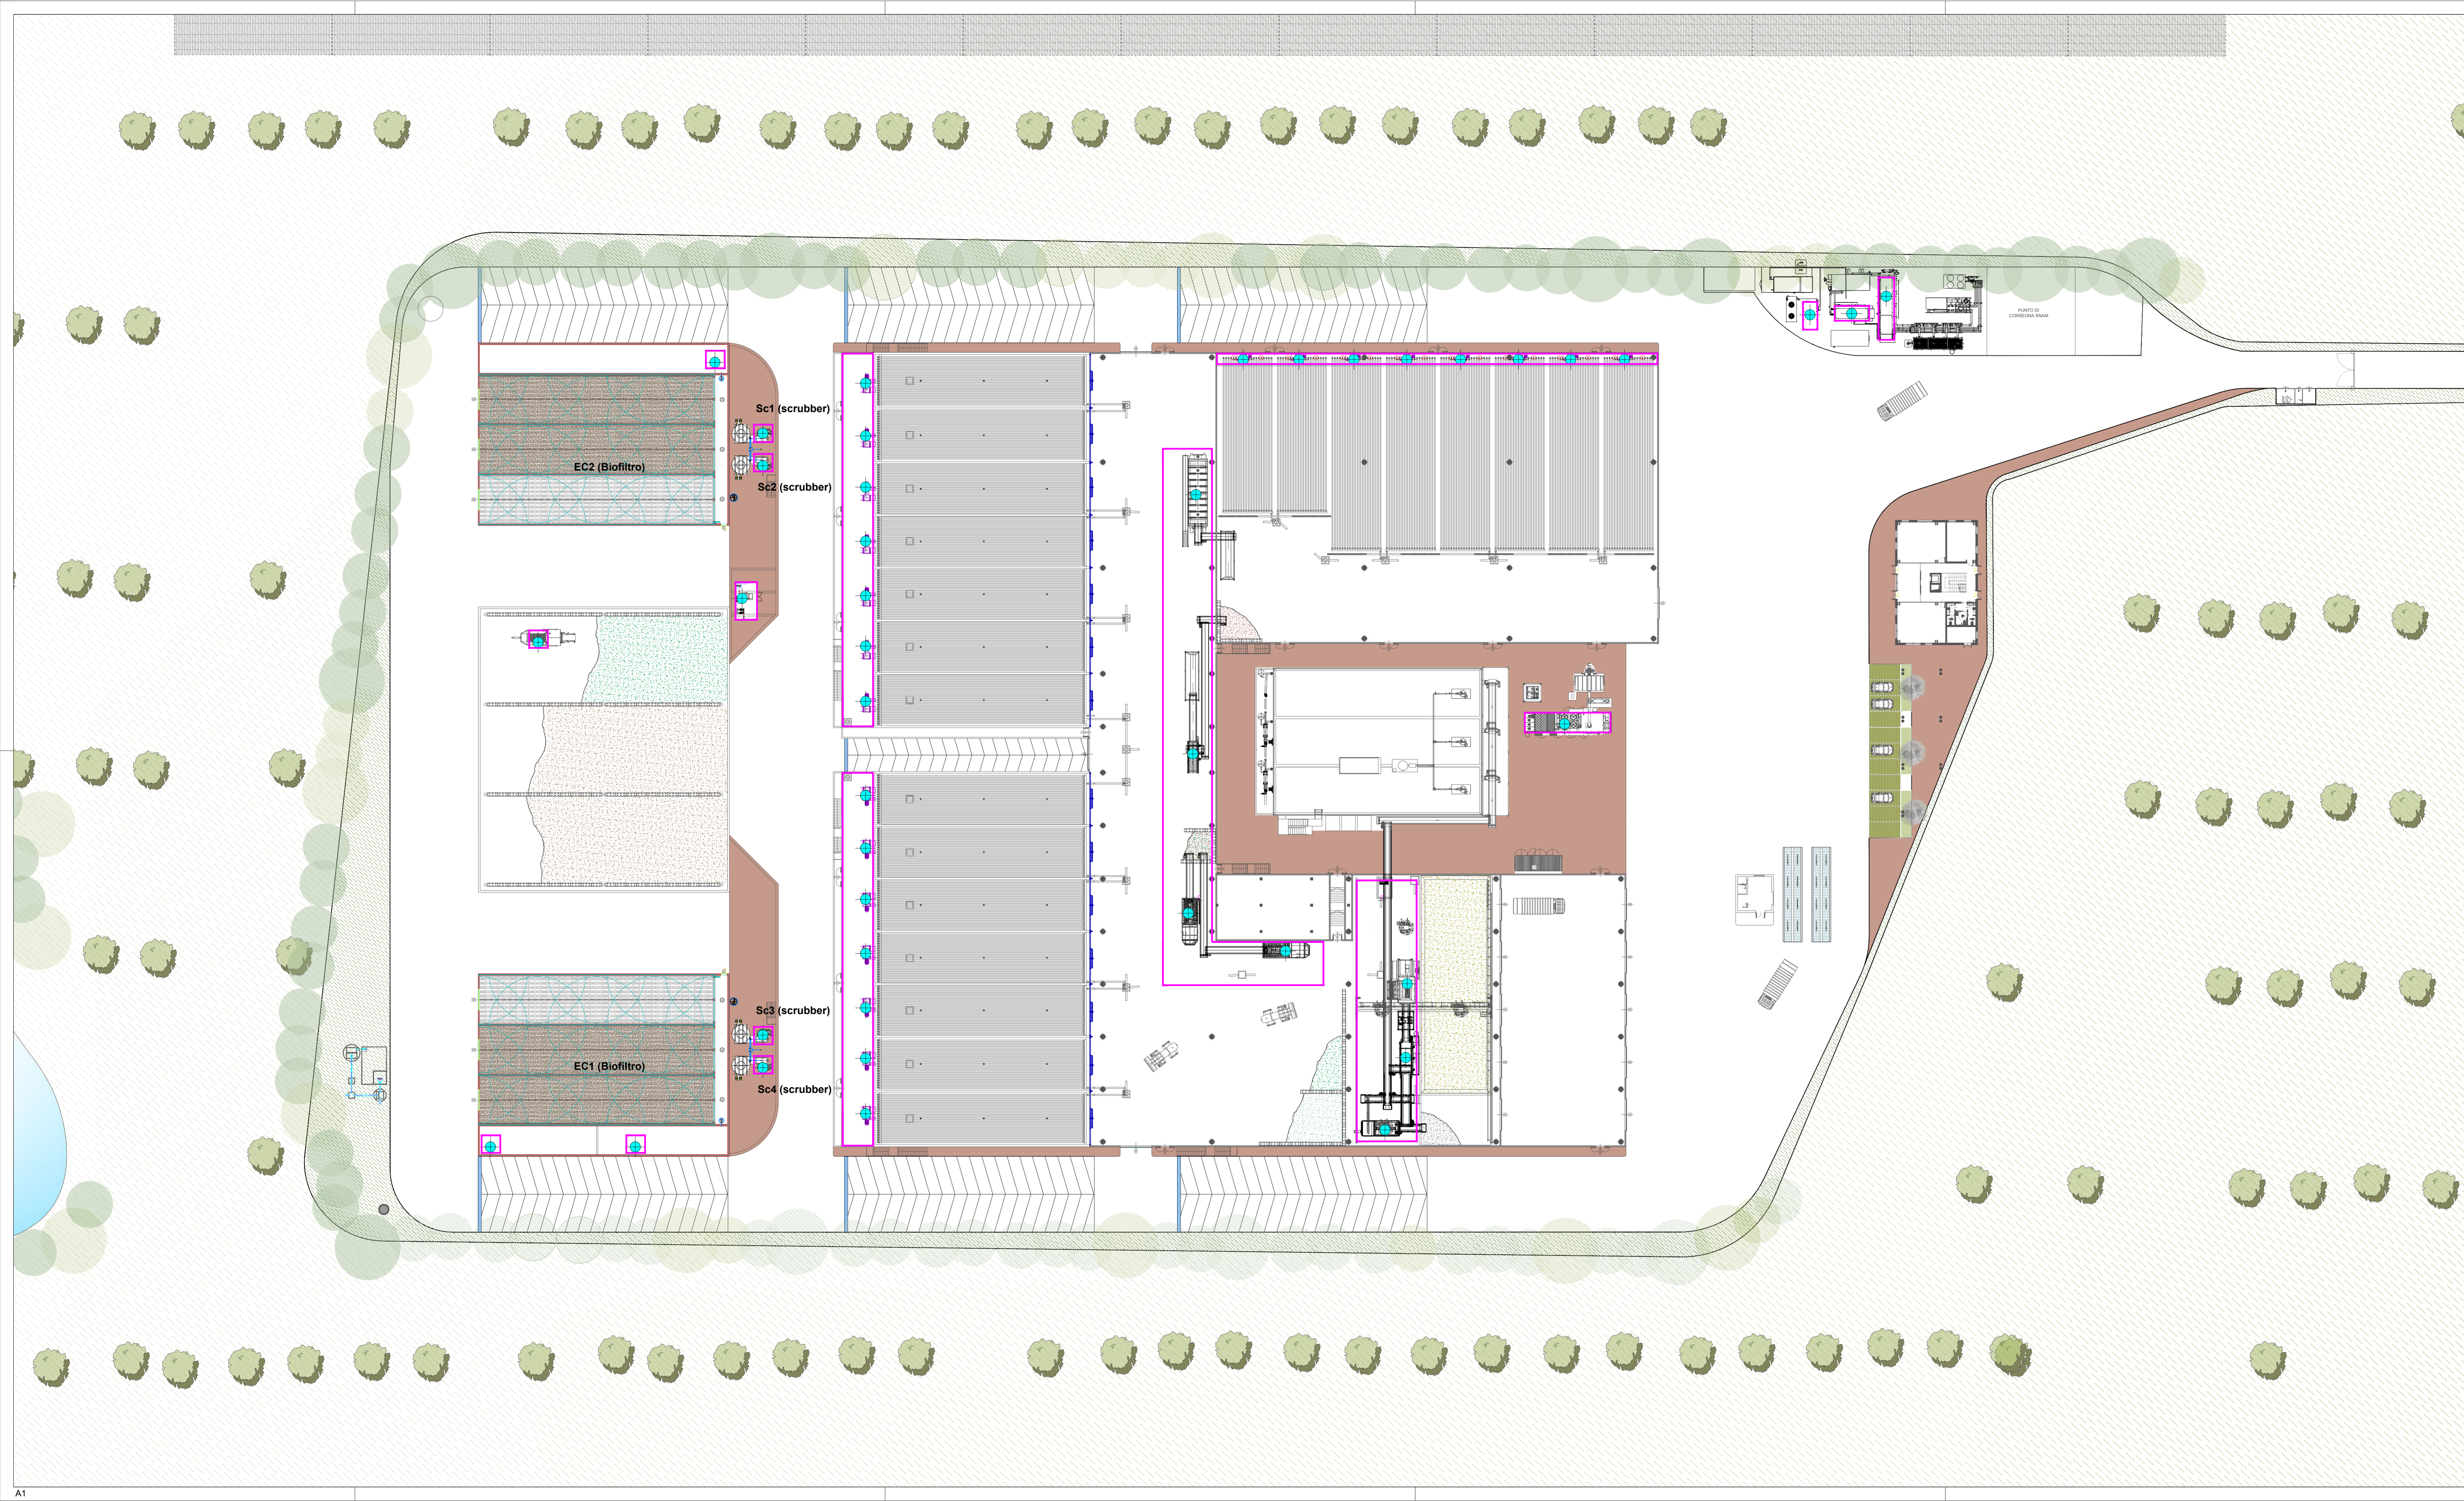

Roma Capitale  
 Città Metropolitana di Roma  
 Regione Lazio

**PROGETTO PER UN IMPIANTO PER IL  
RICICLO DI BIOMASSE SITO IN  
VIA PRENESTINA 1280 - ROMA**

**PROponente e COORDINAMENTO**

**Agricola Salone S.r.l.**  
 Via Prenestina, 1280 - 00132 Roma (RM)  
 Tel: 06.6875363 Fax: 06.68135532  
 E-mail: agricolasalone@legalmail.it

**PROGETTAZIONE**

**C.G.A. S.r.l. - Prof. Ing. G. M. Baruchello**  
 Via Alto Tigris, 11 - 00197 - Roma (RM)  
 Tel: 06.64012749 FAX: 06.64012750  
 E-mail: cga@cgaonline.it

**ELABORATO**

TITOLO: *Planimetria sorgenti sonore*

CODICE: **B.23**      SCALA: **1:400**      DATA: **12/2024**

REV.	EMISSIONE	DATA	RED.	CONTR.
00	EMISSIONE	12/2024	S.F.	S.F.
01				
02				
03				
04				
05				
06				