


PLANIMETRIA PIANO PRIMO

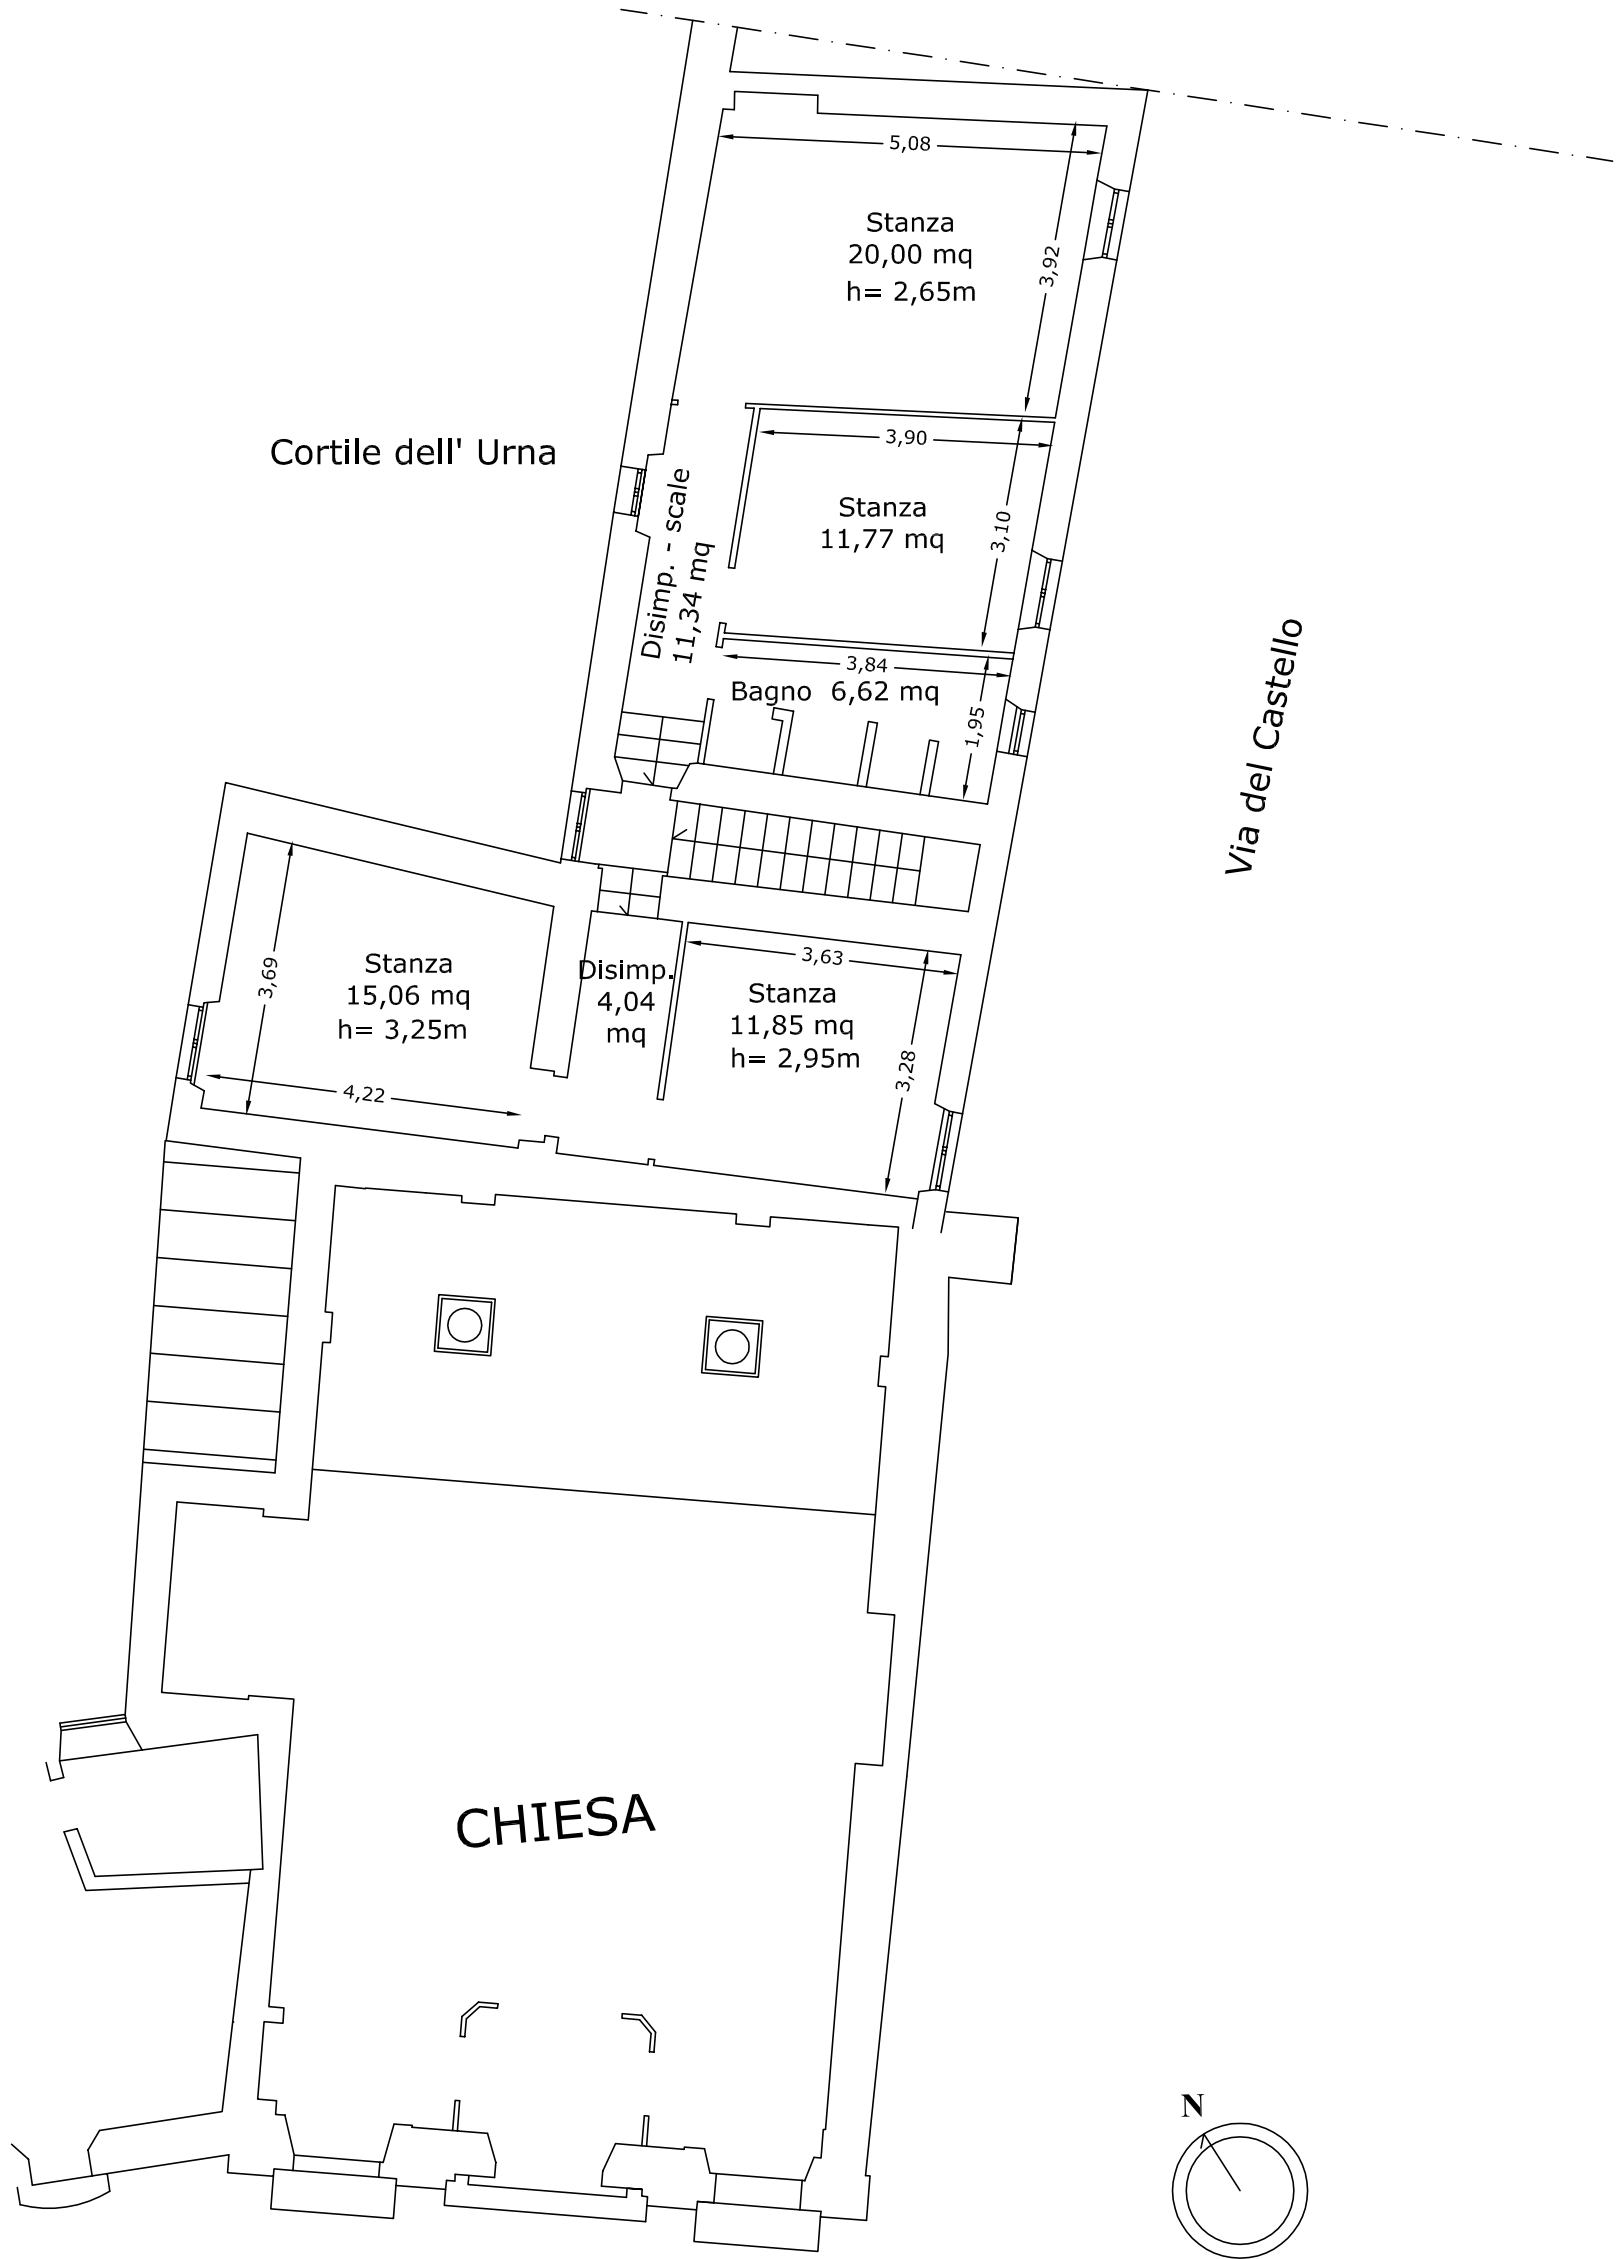

PLANIMETRIA PIANO TERRA

