


**DESCRIZIONE IMPIANTO**

1	VASCA SOLLEVAMENTO INIZIALE LIQUAMI
2	GRIGLIATURA
3	DISOLEATURA - DISSABBIATURA
4	OMOGENIZZAZIONE
5	RIPARTIZIONE LIQUAMI
6	SEDIMENTAZIONE PRIMARIA
7	VASCHE DI OSSIDAZIONE/NITRIFICAZIONE/DENITRIFICAZIONE
8	SEDIMENTAZIONE SECONDARIA
9	TRATTAMENTO TERZIARIO DOSAGGIO CHEMICALS
10	FLOCCULAZIONE
11	SEDIMENTAZIONE TERZIARIA
12	FILTRAZIONE
13	LOCALE AUTOCLAVE ACQUA SERVIZI
14	VASCA ACCUMULO ACQUA SERVIZI
15	ISPESITTORE FANGHI BIOLOGICI
16	DIGESTIONE ANAEROBICA I° Stadio
17	DIGESTIONE ANAEROBICA II° Stadio
18	LOCALE CALDAIE E RECUPERO ENERGETICO
19	GASOMETRO
20	ISPESITTORE FANGHI CHIMICI
21	STOCCAGGIO CHEMICALS
22	CABINA ELETTRICA Arrivo Enel
23	VASCA ACQUE DI RISULTA
24	DESOLFORAZIONE BIOGAS
25	COGENERATORE A BIOGAS
26	DISINFEZIONE A RAGGI UV
27	DISINFEZIONE DI EMERGENZA CON ACIDO PERACETICO

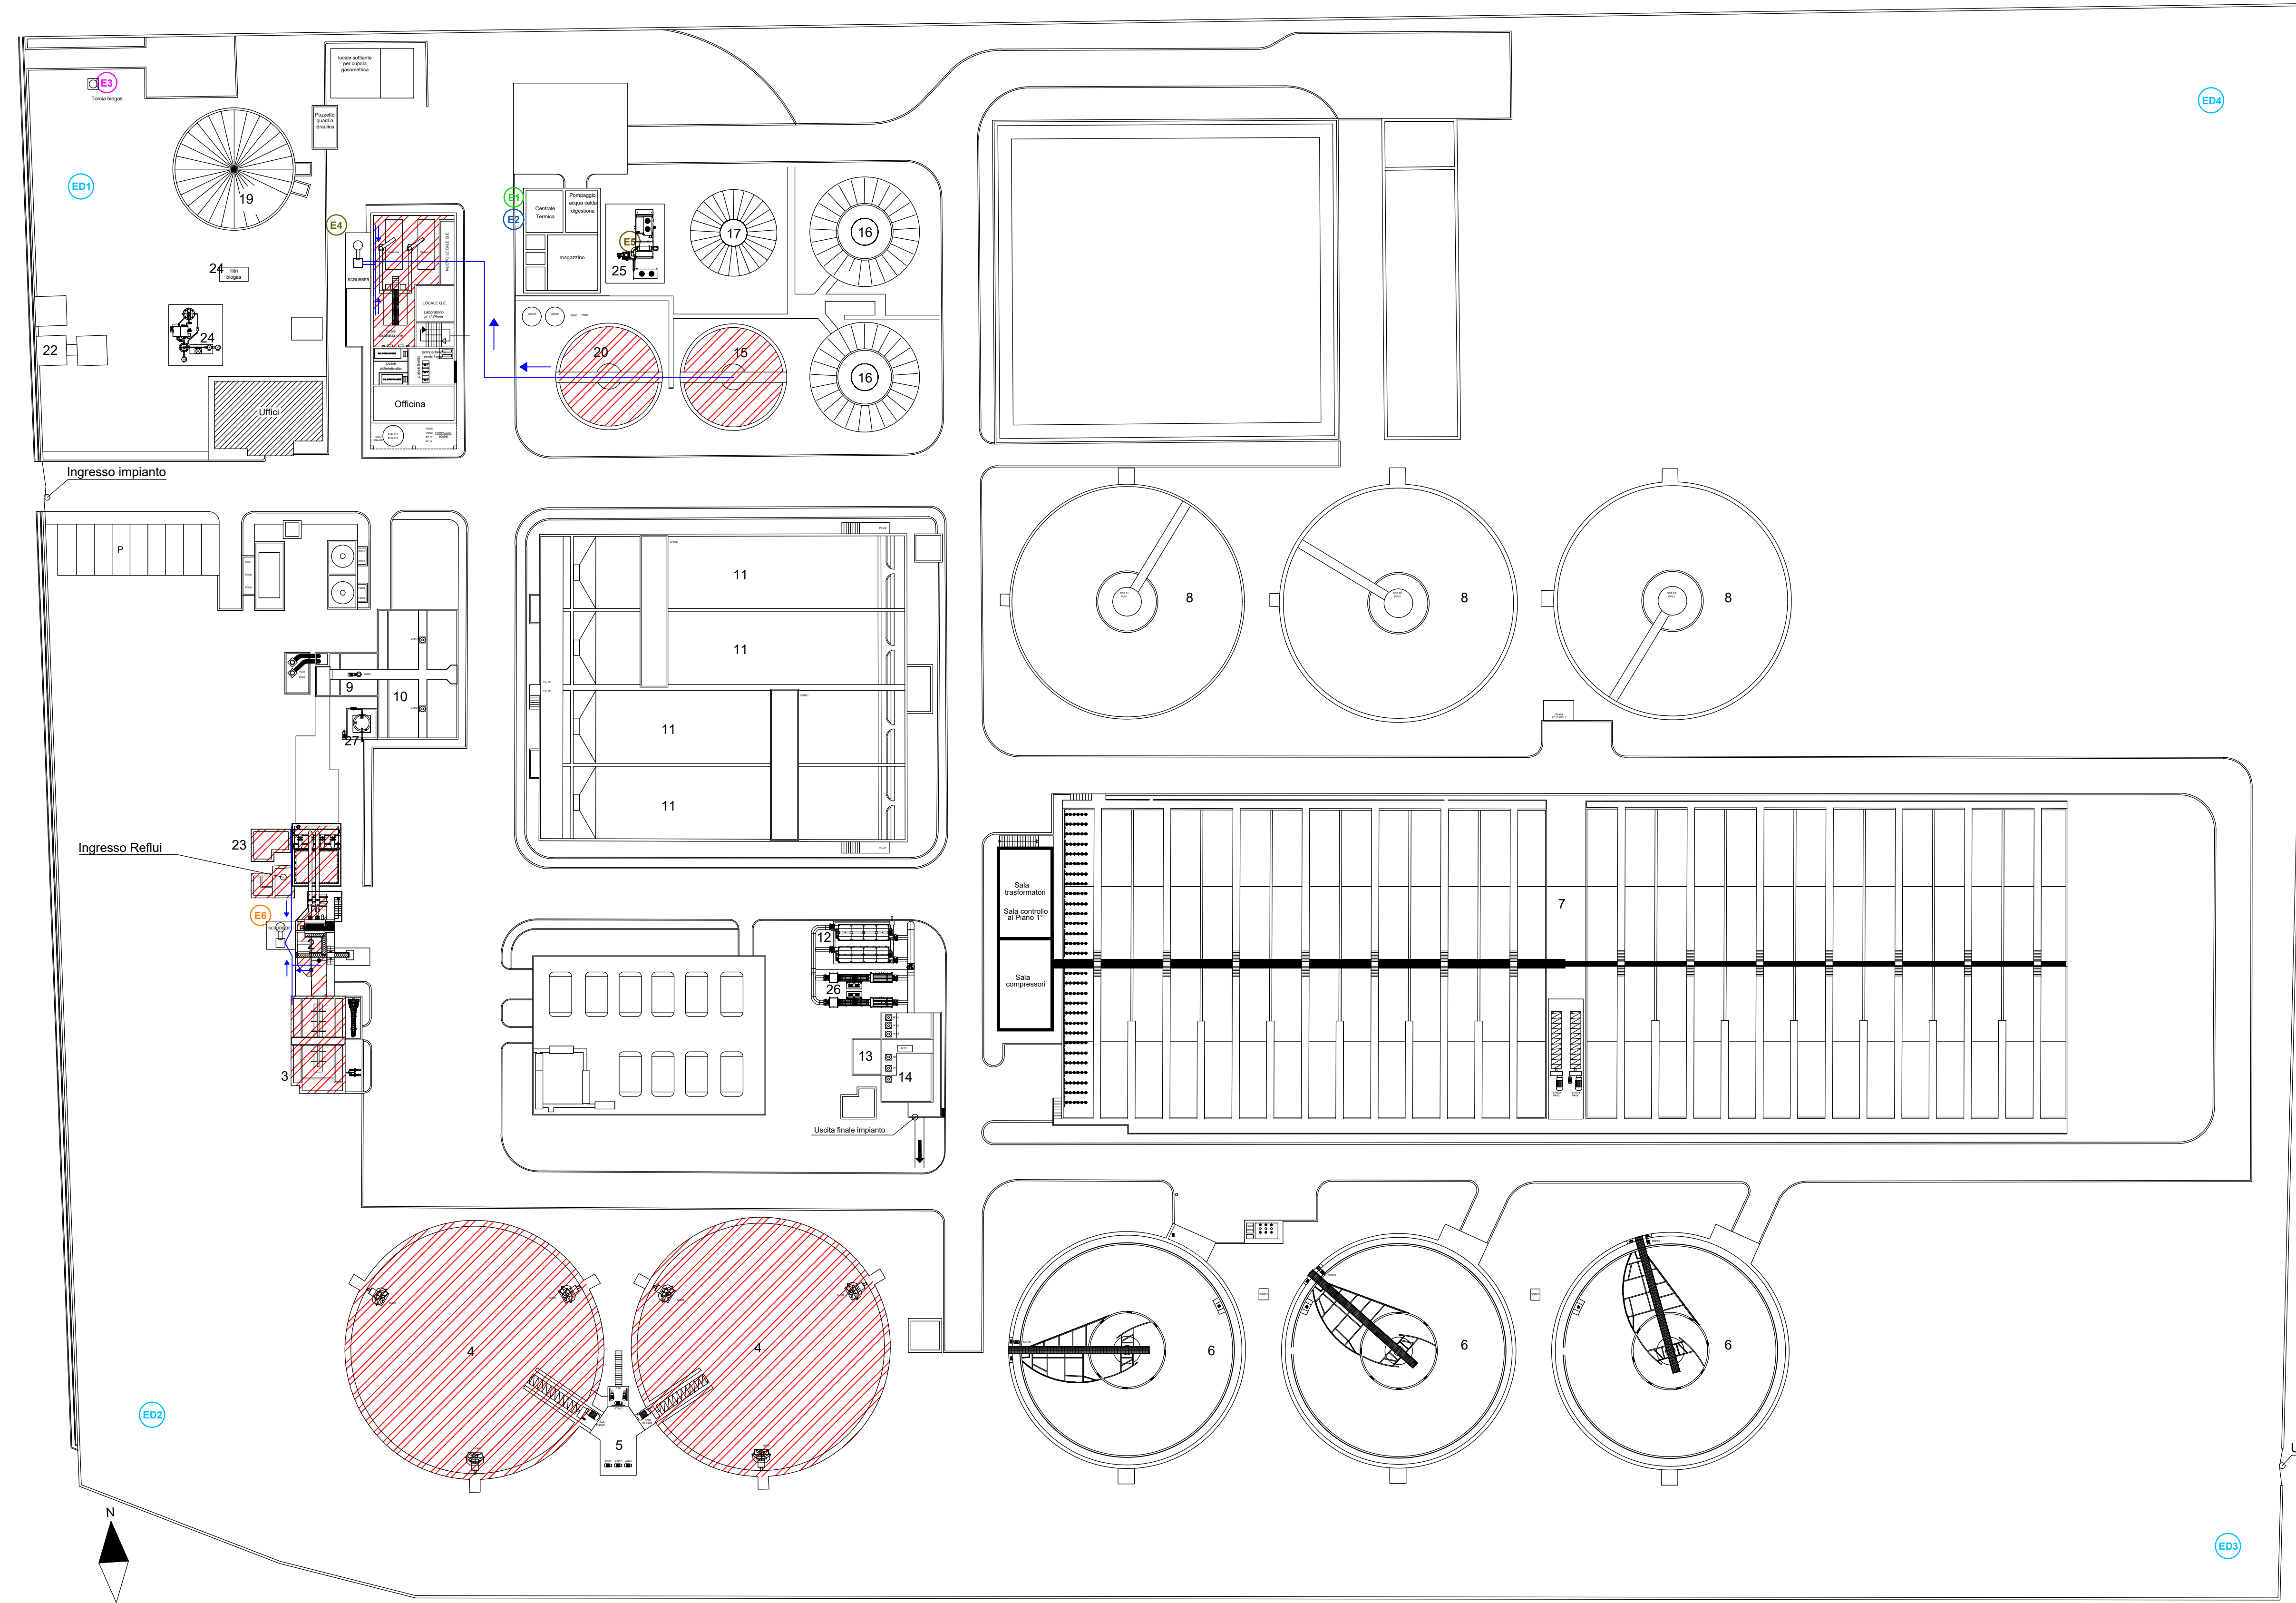

**LEGENDA :**

- E EMISSIONE CONVOGLIATA
- ED EMISSIONE DIFFUSA
- LINEA EMISSIONI CONVOGLIATE
- ▨ COPERTURE

**EMISSIONI IN ATMOSFERA DI TIPO CONVOGLIATO**

NOME	S.COORDINATE WGS84	ORIGINATA DA	EMISSIONE	STATO
E1	N 41.588851 E 13.307775	Caldaia riscaldamento fanghi a biogas	CONVOGLIATA	ATTIVA
E2	N 41.588843 E 13.307775	Caldaia riscaldamento fanghi a biogas	CONVOGLIATA	ATTIVA
E3	N 41.589044 E 13.306959	Torcia	CONVOGLIATA	ATTIVA IN CASO DI EMERGENZA
E4	N 41.588799 E 13.307415	Scrubber zona disidratazione fanghi	CONVOGLIATA	ATTIVA
E5	N 41.588783 E 13.307882	Gruppo di cogenerazione	CONVOGLIATA	OGGETTO DI SPOSTAMENTO
E6	N 41.587956 E 13.307195	Scrubber zona trattamenti preliminari	CONVOGLIATA	DA ATTIVARE

**EMISSIONI IN ATMOSFERA DI TIPO NON CONVOGLIATO**

NOME	S.COORDINATE WGS84	ORIGINATA DA (RIF.)	EMISSIONE
ED1	N 41.588927 E 13.306975	Zona Nord-Ovest	DIFFUSA
ED2	N 41.587427 E 13.306949	Zona Sud-Ovest	DIFFUSA
ED3	N 41.586945 E 13.310242	Zona Sud-Est	DIFFUSA
ED4	N 41.588811 E 13.310376	Zona Nord-Ovest	DIFFUSA



Direzione Regionale Politiche Ambientali e Ciclo dei Rifiuti  
AREA AUTORIZZAZIONI INTEGRATE AMBIENTALI



Provincia di Frosinone

Comune di Ceccano



Comunicazione di Modifica non Sostanziale  
AUTORIZZAZIONE INTEGRATA AMBIENTALE  
ex artt. 29 nonies D.Lgs. 152/06 e s.m.i.

PROGETTISTI Consulenza: Ing. FABIO CAPOCCIA Direzione tecnica: Ing. MATTEO ROSSI		IL GESTORE  Sede legale: Via degli Uffici del Vicario, 49 - 00186 ROMA Direzione e uffici amministrativi: Via dell'Elettronica, snc 02100 Pieti Tel. 0749 2711.95 - Fax 0749 2711.91 CF - P.Iva - RI 00909900572	
IL PROPRIETARIO  Consorzio per lo Sviluppo Industriale Frosinone Viale Giuseppe Mazzini, 30 03100 Frosinone Tel. 0775.80021		ELABORATO <h2 style="text-align: center;">B20 ns</h2> OGGETTO: Planimetria dello stabilimento con individuazione dei punti di emissione e trattamento degli scarichi in atmosfera <h3 style="text-align: center;">AGGIORNATA</h3> DATA: Gennaio 2021	
APPROVATO: F. Capoccia		APPROVATO: (blank)	