


DESCRIZIONE IMPIANTO

1	VASCA SOLLEVAMENTO INIZIALE LIQUAMI
2	GRIGLIATURA
3	DISOLEATURA - DISSABBIATURA
4	OMOGENIZZAZIONE
5	RIPARTIZIONE LIQUAMI
6	SEDIMENTAZIONE PRIMARIA
7	VASCHE DI OSSIDAZIONE/NITRIFICAZIONE/DENITRIFICAZIONE
8	SEDIMENTAZIONE SECONDARIA
9	TRATTAMENTO TERZIARIO DOSAGGIO CHEMICALS
10	FLOCCULAZIONE
11	SEDIMENTAZIONE TERZIARIA
12	FILTRAZIONE
13	LOCALE AUTOCLAVE ACQUA SERVIZI
14	VASCA ACCUMULO ACQUA SERVIZI
15	ISPESITTORE FANGHI BIOLOGICI
16	DIGESTIONE ANAEROBICA I° Stadio
17	DIGESTIONE ANAEROBICA II° Stadio
18	LOCALE CALDAIE E RECUPERO ENERGETICO
19	GASOMETRO
20	ISPESITTORE FANGHI CHIMICI
21	STOCCAGGIO CHEMICALS
22	CABINA ELETTRICA Arrivo Enel
23	VASCA ACQUE DI RISULTA
24	DESOLFORAZIONE BIOGAS
25	COGENERATORE A BIOGAS
26	DISINFEZIONE A RAGGI UV
27	DISINFEZIONE DI EMERGENZA CON ACIDO PERACETICO

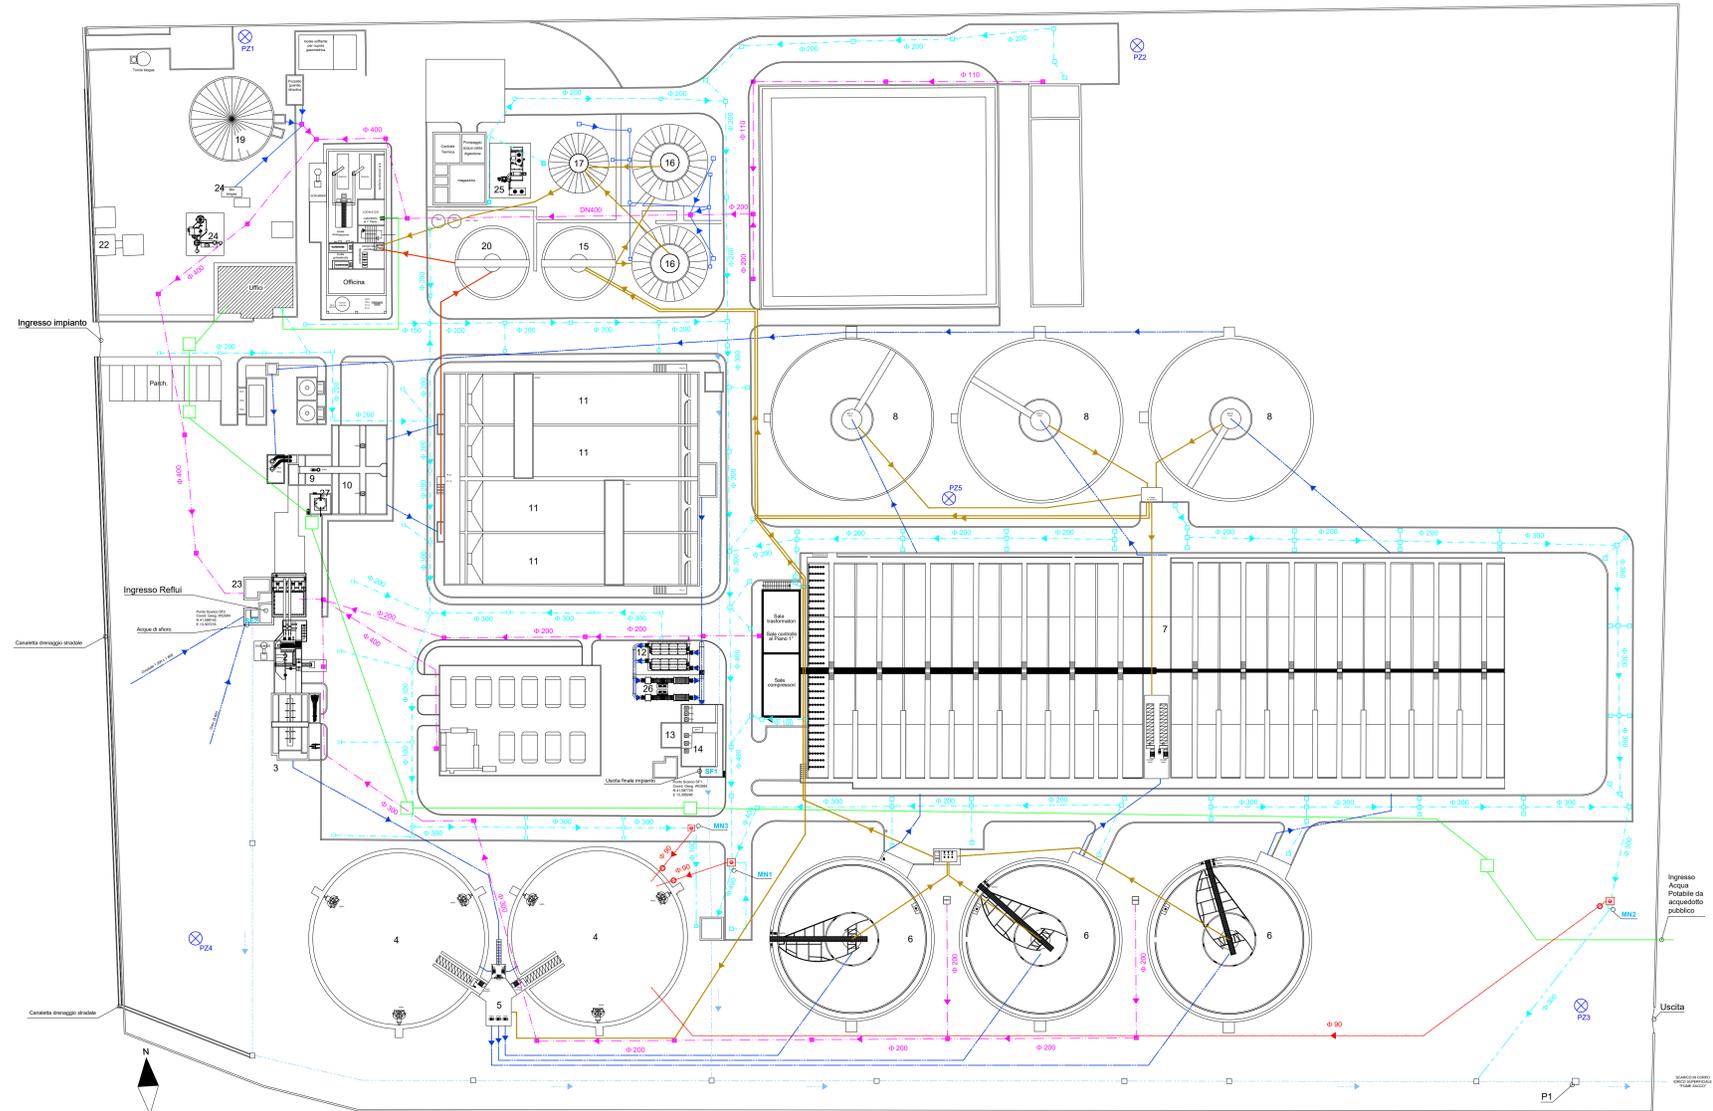

LEGENDA :


- LINEA LIQUAMI
 - LINEA FANGHI BIOLOGICI
 - LINEA FANGHI CHIMICI
 - LINEA RETE FOGNANTE ACQUE DI PROCESSO
 - LINEA ACQUE DI CONDENSA/DRENAGGIO
 - LINEA RACCOLTA ACQUE METEORICHE
 - LINEA ACQUE DI PRIMA PIOGGIA
 - LINEA ACQUE DI SECONDA PIOGGIA
 - LINEA RETE ACQUE POTABILI
 - LINEA USCITA IMPIANTO
- SF. SCARICO FINALE
 - MN. SCARICO ACQUE METEORICHE
 - PZ. PIEZOMETRO
 - POZZETTO CON ELETTROPOMPA SOMMERSA PER RILANCIO A TRATTAMENTO ACQUE DI I PIOGGIA E SFIORO ACQUE DI SECONDA PIOGGIA
 - ◇ MISURATORE DI PORTATA PER CONTABILIZZAZIONE ACQUE DI I PIOGGIA



Direzione Regionale Politiche Ambientali e Ciclo dei Rifiuti
AREA AUTORIZZAZIONI INTEGRATE AMBIENTALI



Provincia di Frosinone

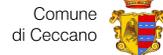

Comune di Ceccano

Comunicazione di Modifica non Sostanziale
AUTORIZZAZIONE INTEGRATA AMBIENTALE
ex artt. 29 nonies D.Lgs. 152/06 e s.m.i.

PROGETTISTI:

Consulenza:
Ing. FABIO CAPOCCIA

Direttore tecnico: GECO srl
Ing. MATTEO ROSSI

IL GESTORE:



Sede legale:
Via degli Uffici del Vicario, 49 - 00186 ROMA
Direzione e uffici amministrativi:
Via dell'Electronica, snc 02100 Reoli
Tel. 0746.27.11.06 - Fax. 0746.27.19.91
CF - P.Iva - RI: 00909909272

IL PROPRIETARIO:

Consorzio per lo Sviluppo Industriale
Frosinone
Viale Giuseppe Mazzini, 30 03100 Frosinone
Tel. 0775.90061



GECO srl - Geoenvironmental Consulting
Corso Trieste, 87 - 00198 ROMA
PIVA 11595821007
info@geco-srl.eu
www.geco-srl.eu

DATA:	20/01/21	OGGETTO:	Planimetria delle reti fognarie, dei sistemi di trattamento, dei punti di emissione degli scarichi liquidi e della rete piezometrica AGGIORNATA	ELABORATO:	B21 ns
REVISIONI:		COMMESSA:	La riproduzione totale o parziale di questo documento è vietata dalla legge	REDAZIONE:	F. Capoccia
01				DATA:	Gennaio 2021
02				APPROVATO:	
03					
04					