


DESCRIZIONE IMPIANTO

1	VASCA SOLLEVAMENTO INIZIALE LIQUAMI
2	GRIGLIATURA
3	DISOLEATURA - DISSABBIATURA
4	OMOGENNEIZZAZIONE
5	RIPARTIZIONE LIQUAMI
6	SEDIMENTAZIONE PRIMARIA
7	VASCHE DI OSSIDAZIONE/NITRIFICAZIONE/DENITRIFICAZIONE
8	SEDIMENTAZIONE SECONDARIA
9	TRATTAMENTO TERZIARIO - DOSAGGIO CHEMICALS
10	FLOCCULAZIONE
11	SEDIMENTAZIONE TERZIARIA
12	FILTRAZIONE
13	LOCALE AUTOCLAVE ACQUA SERVIZI
14	VASCA ACCUMULO ACQUA SERVIZI
15	ISPESITTORE FANGHI BIOLOGICI
16	DIGESTIONE ANAEROBICA I° Stadio
17	DIGESTIONE ANAEROBICA II° Stadio
18	LOCALE CALDAIE E RECUPERO ENERGETICO
19	GASOMETRO
20	ISPESITTORE FANGHI CHIMICI
21	STOCCAGGIO CHEMICALS
22	CABINA ELETTRICA Arrivo Enel
23	VASCA ACQUE DI RISULTA
24	DESOLFORAZIONE BIOGAS
25	COGENERATORE A BIOGAS
26	DISINFEZIONE A RAGGI UV
27	DISINFEZIONE DI EMERGENZA CON ACIDO PERACETICO

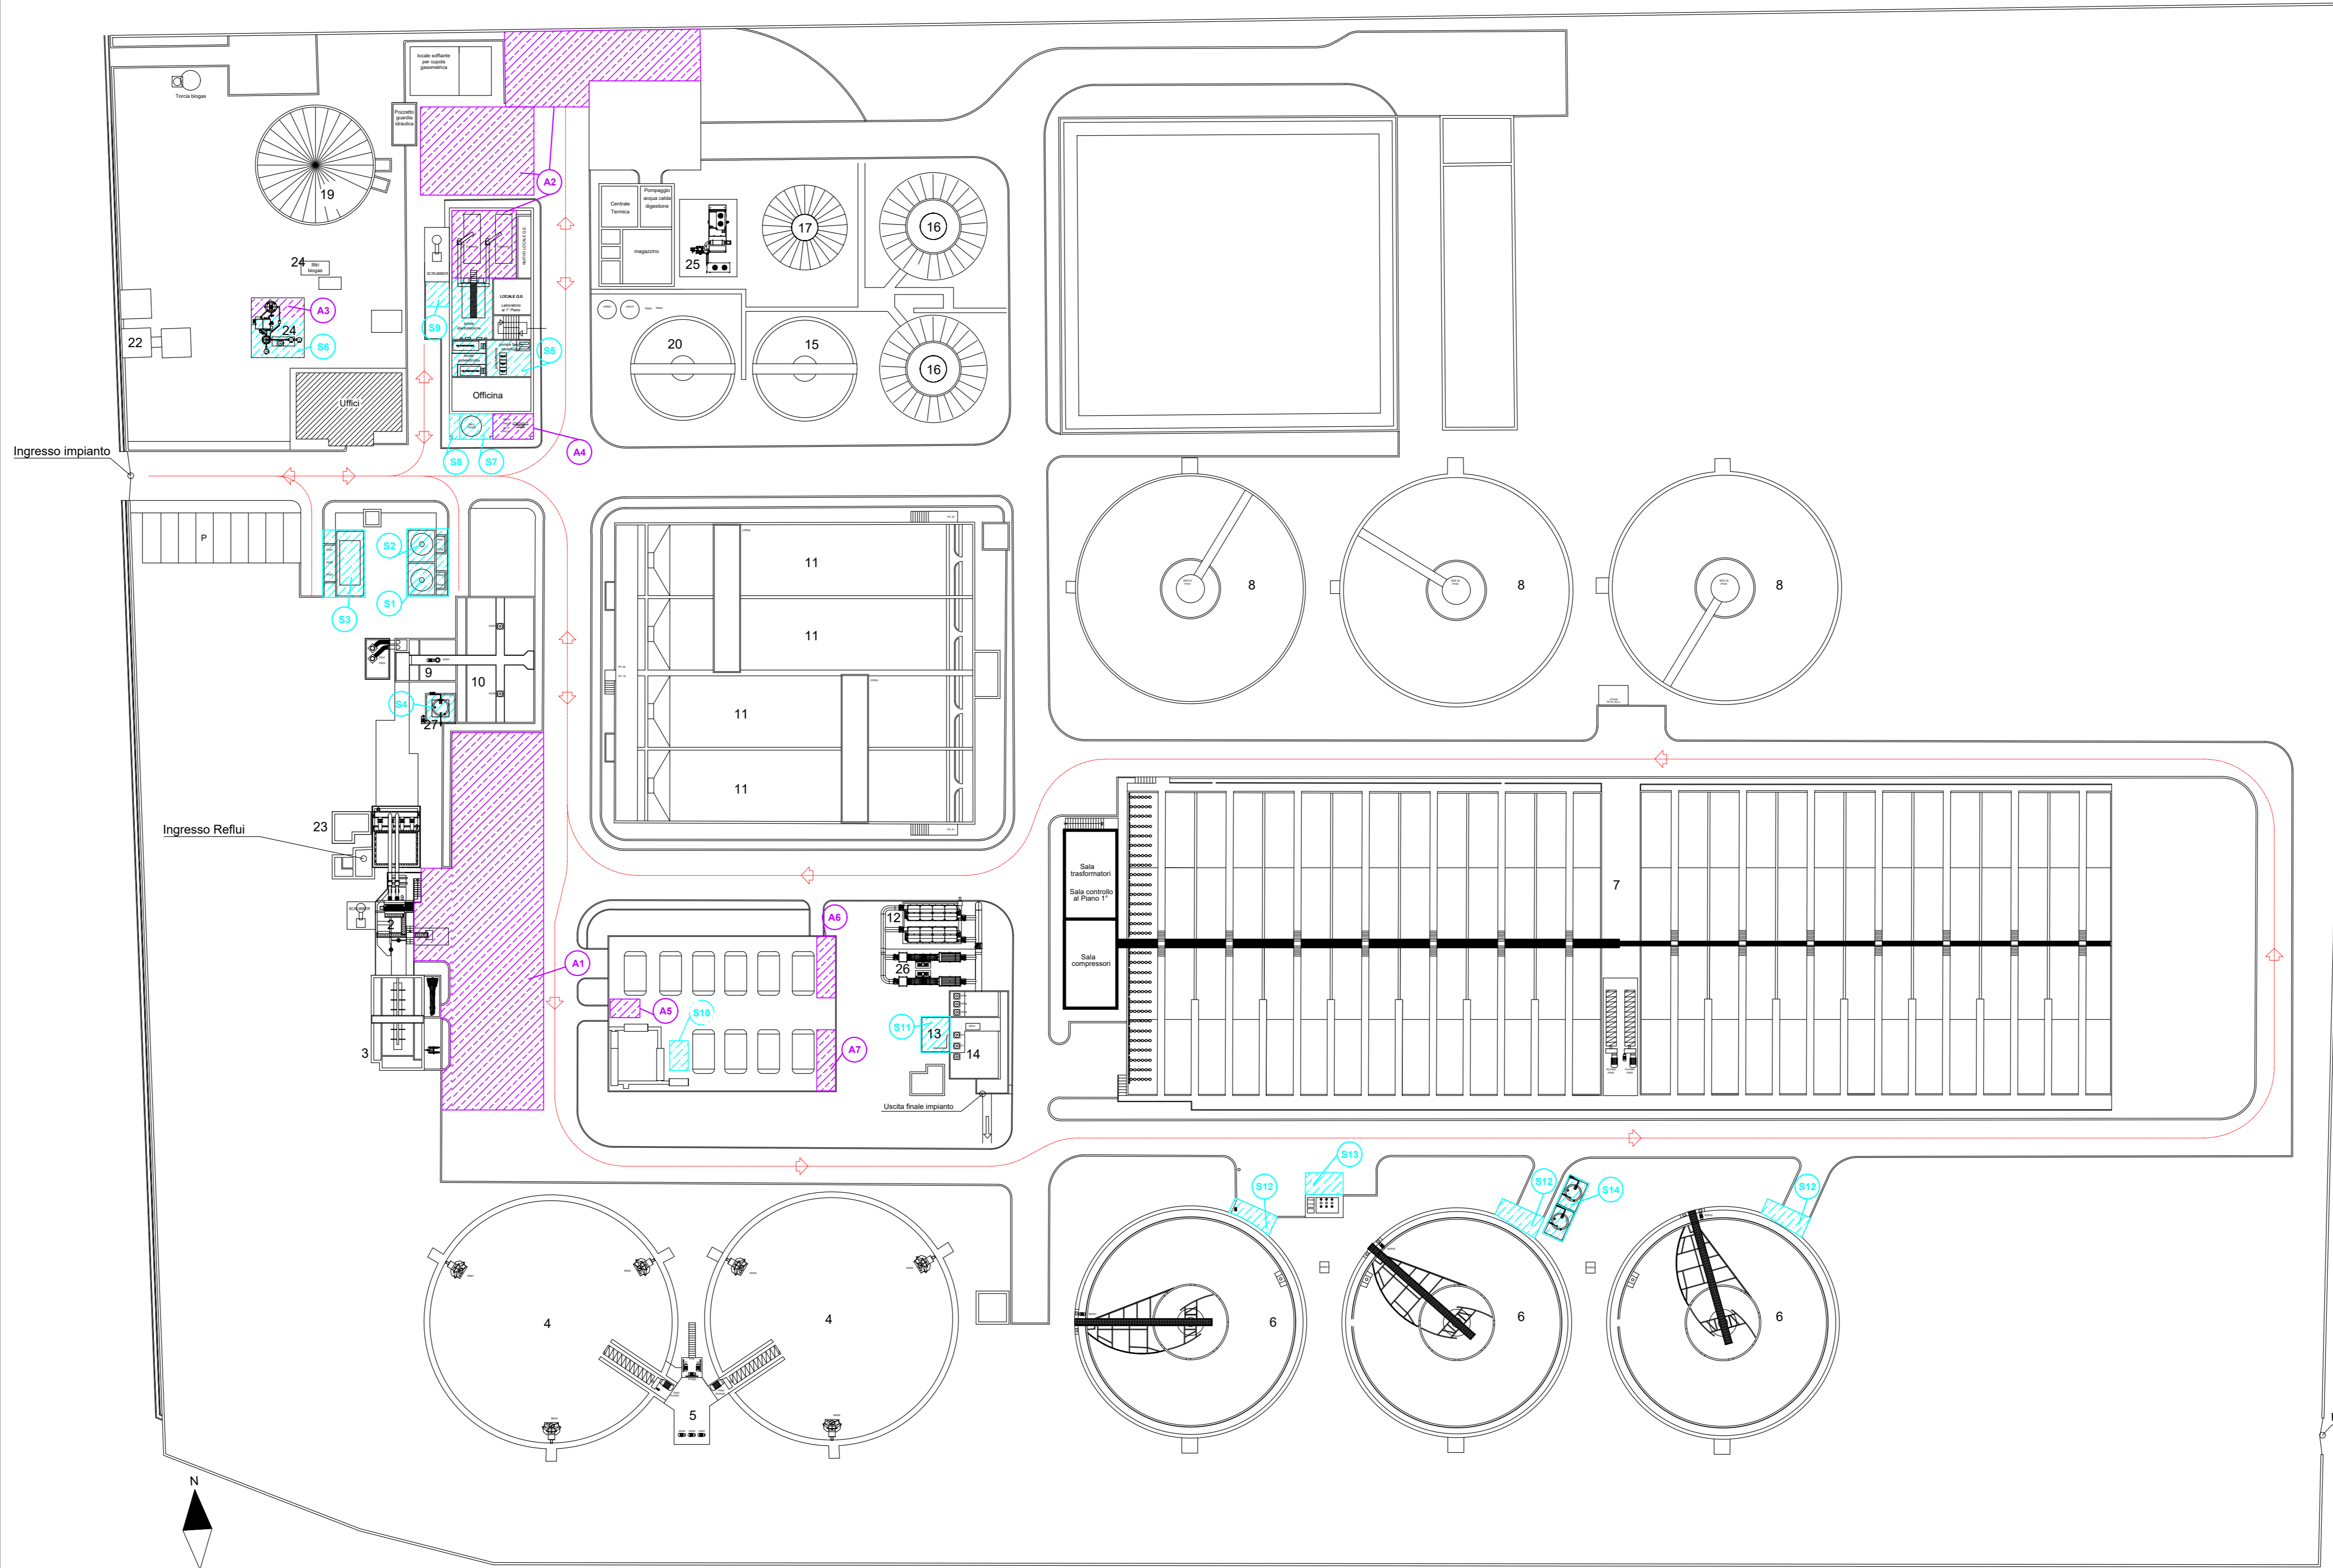

LEGENDA :

- ▨ AREE DI DEPOSITO TEMPORANEO
- ▨ AREE DI STOCCAGGIO MATERIE PRIME, PRODOTTI E INTERMEDI
- PERCORSI AUTOMEZZI PER CONSEGNA E RITIRO STOCCAGGI

AREE DI STOCCAGGIO RIFIUTI

SIGLA	MATERIALI STOCCATI	DESCRIZIONE	CAPACITA'	C.GEOG. WGS84	CODICI CER
A1	SABBIE - GRIGLIATO - AREA DEPOSITO TEMPORANEO	CASSONI	20 mc/cad.	N 41.588008 E 13.307425	19 08 01 / 19 08 12 / 19 08 02 / 19 08 14 / 15 01 06 / 15 01 10 / ETC.
A2	FANGO DISIDRATATO	CASSONI	20 mc/cad.	N 41.588827 E 13.307517	19 08 12 / 19 08 14
A3	ACQUE DI RISULTA	TANK	1 mc/cad.	N 41.588763 E 13.307099	16 10 02
A4	AREA DI DEPOSITO TEMPORANEO	TANK - TANICHE	1 mc/cad. - 25 lt/cad.	N 41.588574 E 13.307539	VARI
A5	REAGENTI DI LABORATORIO ESAUSTI TONER ESAURITI	TANK DI CONTENIMENTO	1 mc/cad. -	N 41.587788 E 13.307641	16 05 06 - 08 03 18
A6	IMBALLAGGI DI MATERIALI MISTI	TANICHE	25 lt/cad.	N 41.587840 E 13.307968	15 01 06
A7	APPARECCHIATURE ELETTRICHE ED ELETTRONICHE	TANK DI CONTENIMENTO	1 mc/cad.	N 41.587732 E 13.307957	16 02

A. STOCCAGGI RIFIUTI

AREE DI STOCCAGGIO MATERIE PRIME, PRODOTTI E INTERMEDI

SIGLA	MATERIALI STOCCATI	DESCRIZIONE	CAPACITA'	C.GEOG. WGS84	SIGLA	MATERIALI STOCCATI	DESCRIZIONE	CAPACITA'	C.GEOG. WGS84
S1	IPOCLORITO DI SODIO	SERBATOIO	30 mc	N 41.588394 E 13.307362	S8	CHEMICALS	TANICHE	25 lt/cad.	N 41.588574 E 13.307431
S2	IPOCLORITO DI SODIO	SERBATOIO	30 mc	N 41.588438 E 13.307362	S9	GAS TECNICI PER LABORATORIO	BOMBOLE	50 lt/cad.	N 41.588747 E 13.307405
S3	CLORURO FERRICO	SERBATOIO	30 mc	N 41.588430 E 13.307233	S10	OLII E GRASSI	TANICHE / FUSTI	varie	N 41.588574 E 13.307431
S4	ACIDO PERACETICO	SERBATOIO	15 mc	N 41.588233 E 13.307372	S11	ANTISCHIUMA	TANICHE	25 lt/cad.	N 41.587760 E 13.308161
S5	POLIELETTROLITA	TANK	1 mc/cad.	N 41.588719 E 13.307496	S12	CLORURO FERRICO	TANK	1 mc/cad.	N 41.587927 E 13.308059 E 13.308059
S6	REAGENTE ALCALINO	TANK	1 mc/cad.	N 41.588763 E 13.307045	S13	CLORURO FERRICO	TANK	1 mc/cad.	N 41.587539 E 13.308805
S7	CALCE IDRATA IN POLVERE	SERBATOIO	60 mc	N 41.588570 E 13.307469	S14	CHEMICALS	SERBATOIO	5 mc/cad.	N 41.587495 E 13.309245

S. STOCCAGGI MATERIE PRIME, PRODOTTI ED INTERMEDI



Direzione Regionale Politiche Ambientali e Ciclo dei Rifiuti
AREA AUTORIZZAZIONI INTEGRATE AMBIENTALI



Provincia di Frosinone

Comune di Ceccano



Comunicazione di Modifica non Sostanziale
AUTORIZZAZIONE INTEGRATA AMBIENTALE
ex artt. 29 nonies D.Lgs. 152/06 e s.m.i.

PROGETTISTI
Consulenza:
Ing. FABIO CAPOCCIA

Direttore tecnico GECCO srl
Ing. MATTEO ROSSI


IL GESTORE



Sede legale:
Via degli Uffici del Vicario, 49 - 00186 ROMA
Direzione e uffici amministrativi:
Via dell'Elektronica, snc 02100 Rieti
Tel. 0746.27.11.06 - Fax 0746.27.19.91
CF - P.Iva - RI 0360969072

IL PROPRIETARIO

Consorzio per lo Sviluppo Industriale
Frosinone
Viale Giuseppe Mazzini, 30 03100 Frosinone
Tel. 0775.80021

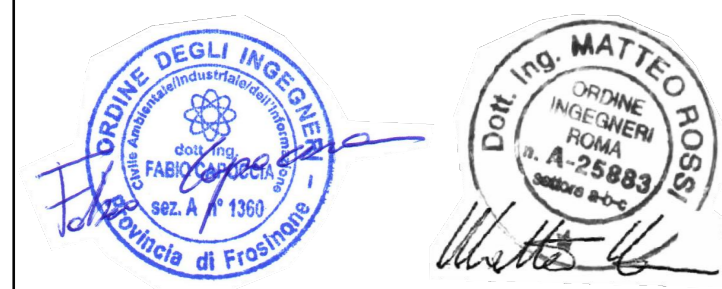

GECCO srl - Geomonitoring Consulting
Corso Trieste, 87 - 00198 ROMA
PIVA 11595821007
info@gecco-srl.eu
www.gecco-srl.eu

DATA:	REVISIONI:	OGGETTO:	ELABORATO:
01	02	03	04

B22 ns

SCALA: - - - DATA: Gennaio 2021

REDATTO: F. Capoccia

APPROVATO:

COMMESSA: La riproduzione totale o parziale di questo documento è vietata dalla legge.