
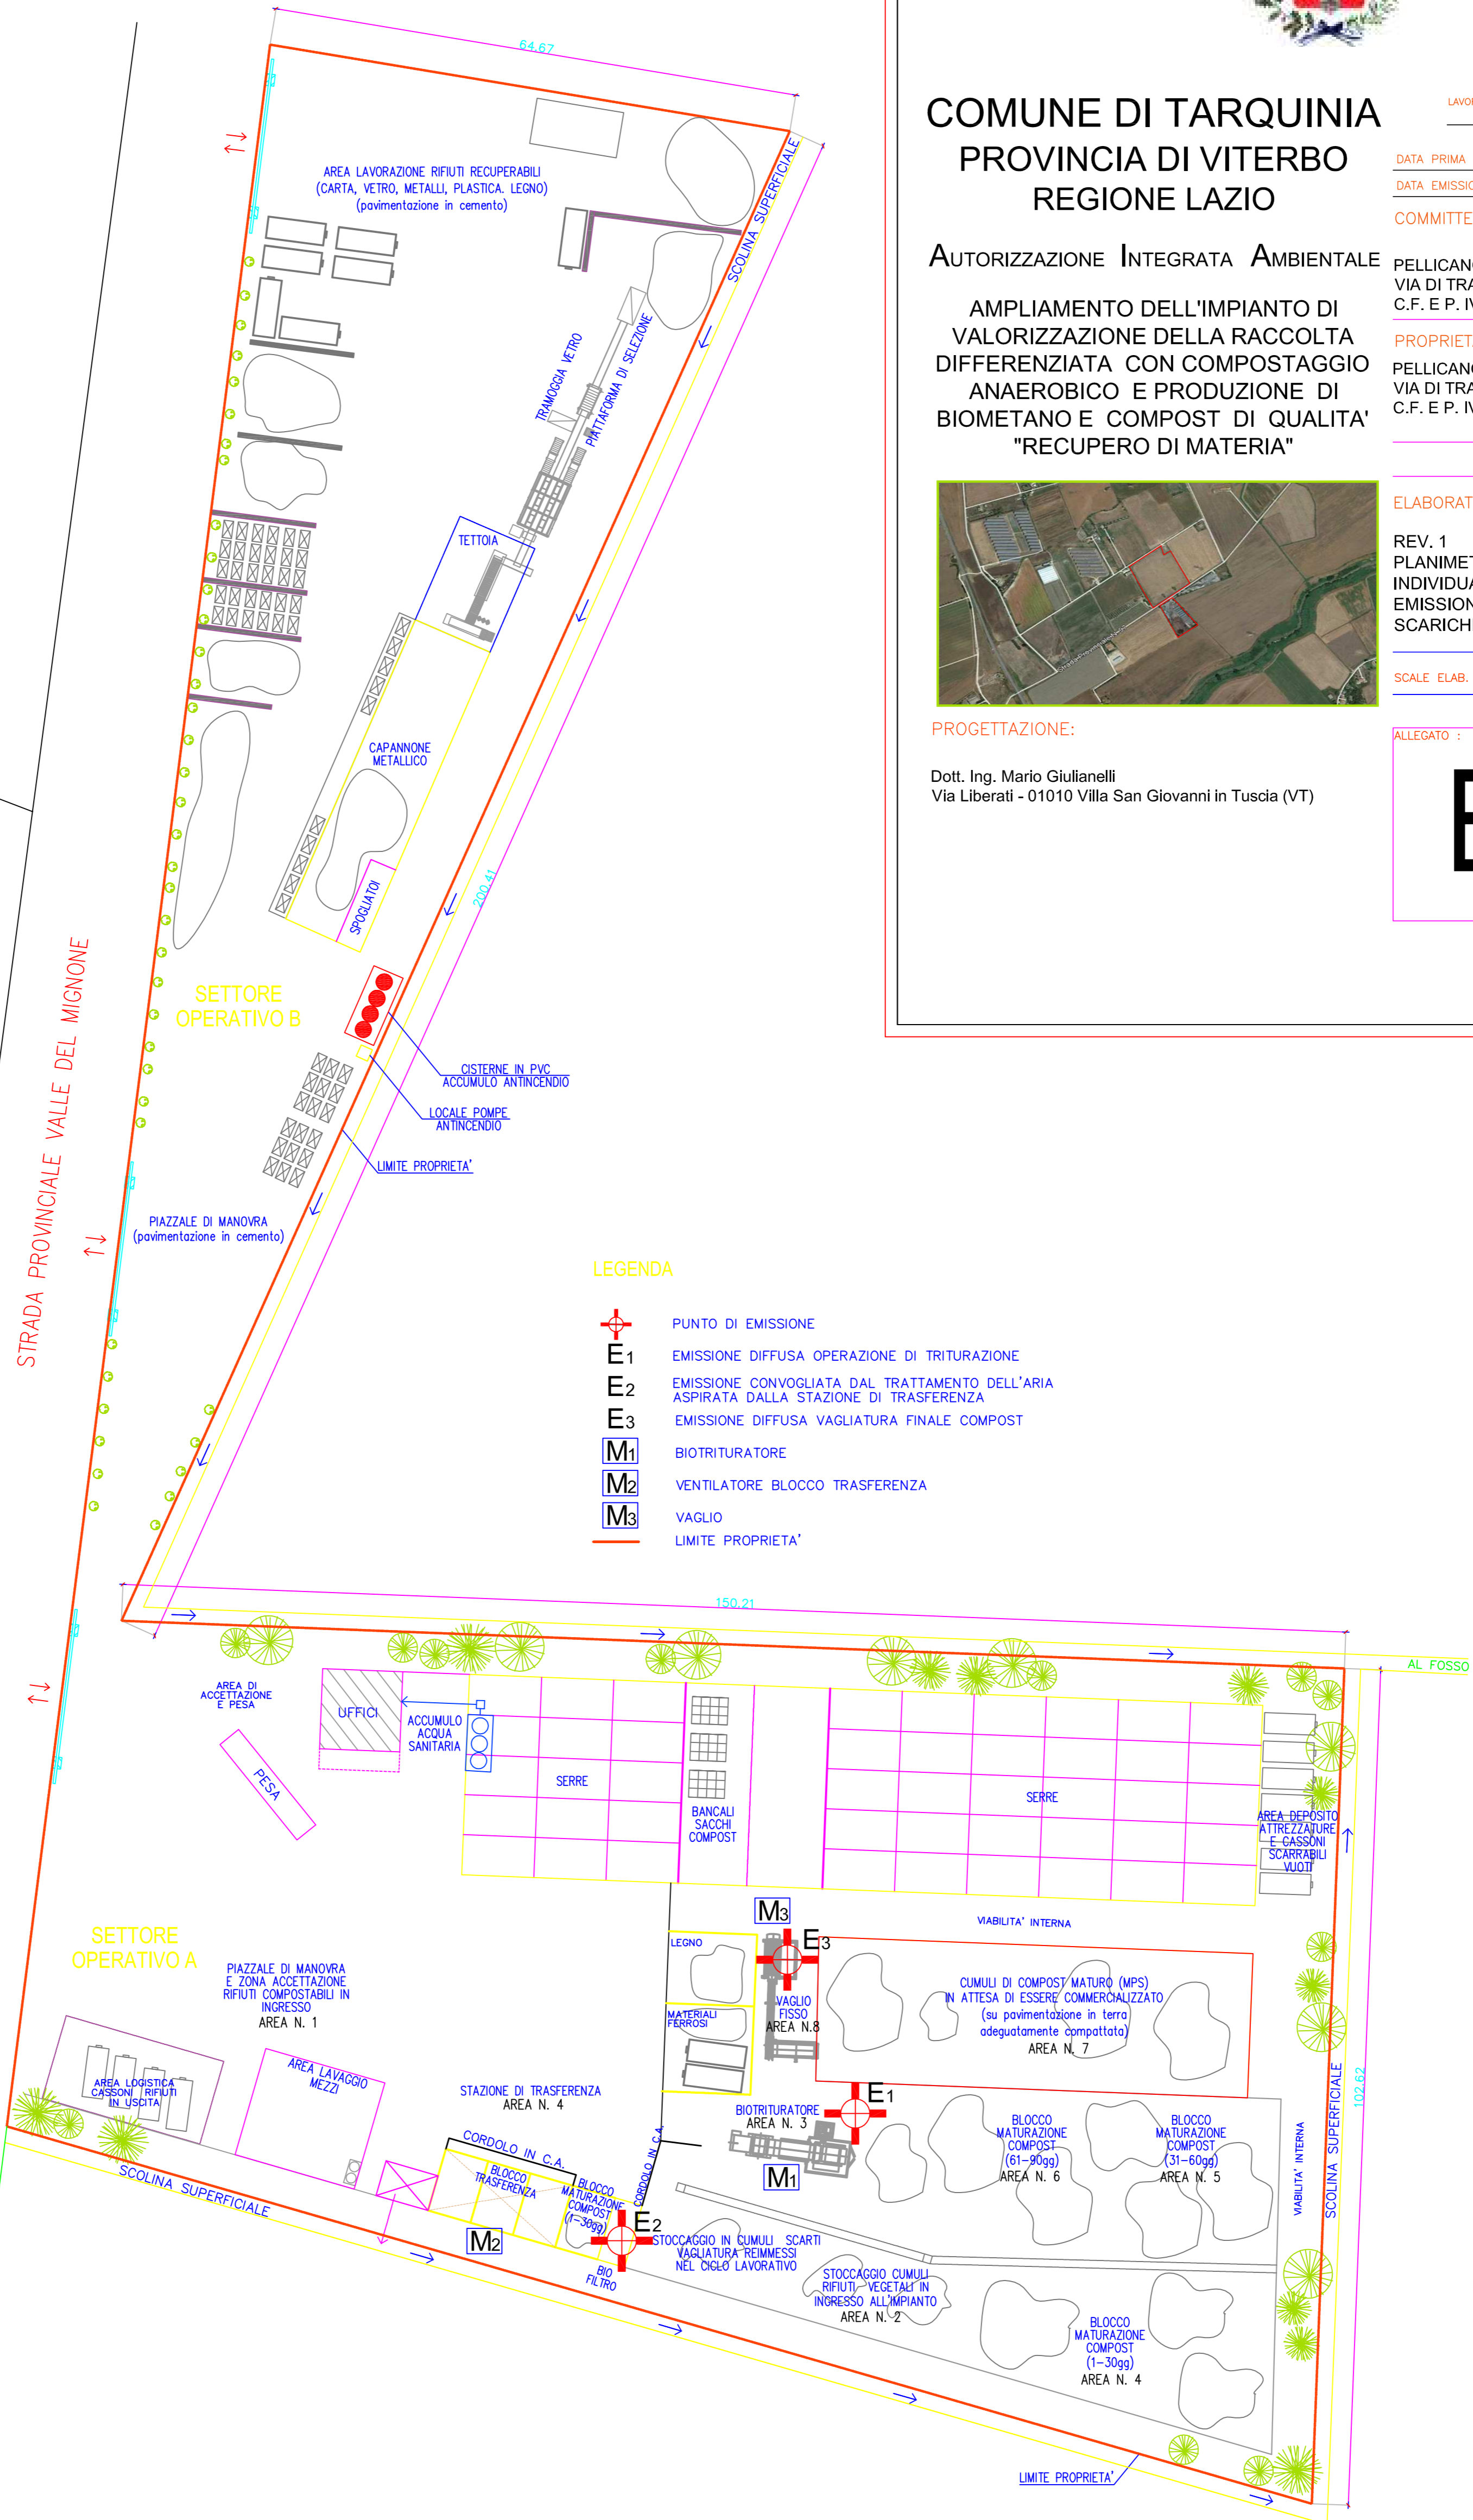


PLANIMETRIA GENERALE IMPIANTO
SCALA 1:500

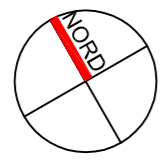

COMUNE DI TARQUINIA
PROVINCIA DI VITERBO
REGIONE LAZIO

LAVORO NUMERO TRQ_2018

DATA PRIMA EMISSIONE: 7 DICEMBRE 2018

DATA EMISSIONE AGG.

COMMITTENTE:

AUTORIZZAZIONE INTEGRATA AMBIENTALE

PELLICANO SRL
VIA DI TRASTEVERE, 143 - 00153 ROMA
C.F. E P. IVA 01790130569

AMPLIAMENTO DELL'IMPIANTO DI
VALORIZZAZIONE DELLA RACCOLTA
DIFFERENZIATA CON COMPOSTAGGIO
ANAEROBICO E PRODUZIONE DI
BIOMETANO E COMPOST DI QUALITA'
"RECUPERO DI MATERIA"

PROPRIETA':

PELLICANO SRL
VIA DI TRASTEVERE, 143 - 00153 ROMA
C.F. E P. IVA 01790130569



ELABORATO:

REV. 1
PLANIMETRIA STABILIMENTO CON
INDIVIDUAZIONE DEI PUNTI DI
EMISSIONE E TRATTAMENTO DEGLI
SCARICHI IN ATMOSFERA

SCALE ELAB. 1:500

TAVOLA 08

PROGETTAZIONE:

Dott. Ing. Mario Giulianelli
Via Liberati - 01010 Villa San Giovanni in Tuscia (VT)

ALLEGATO :

B20