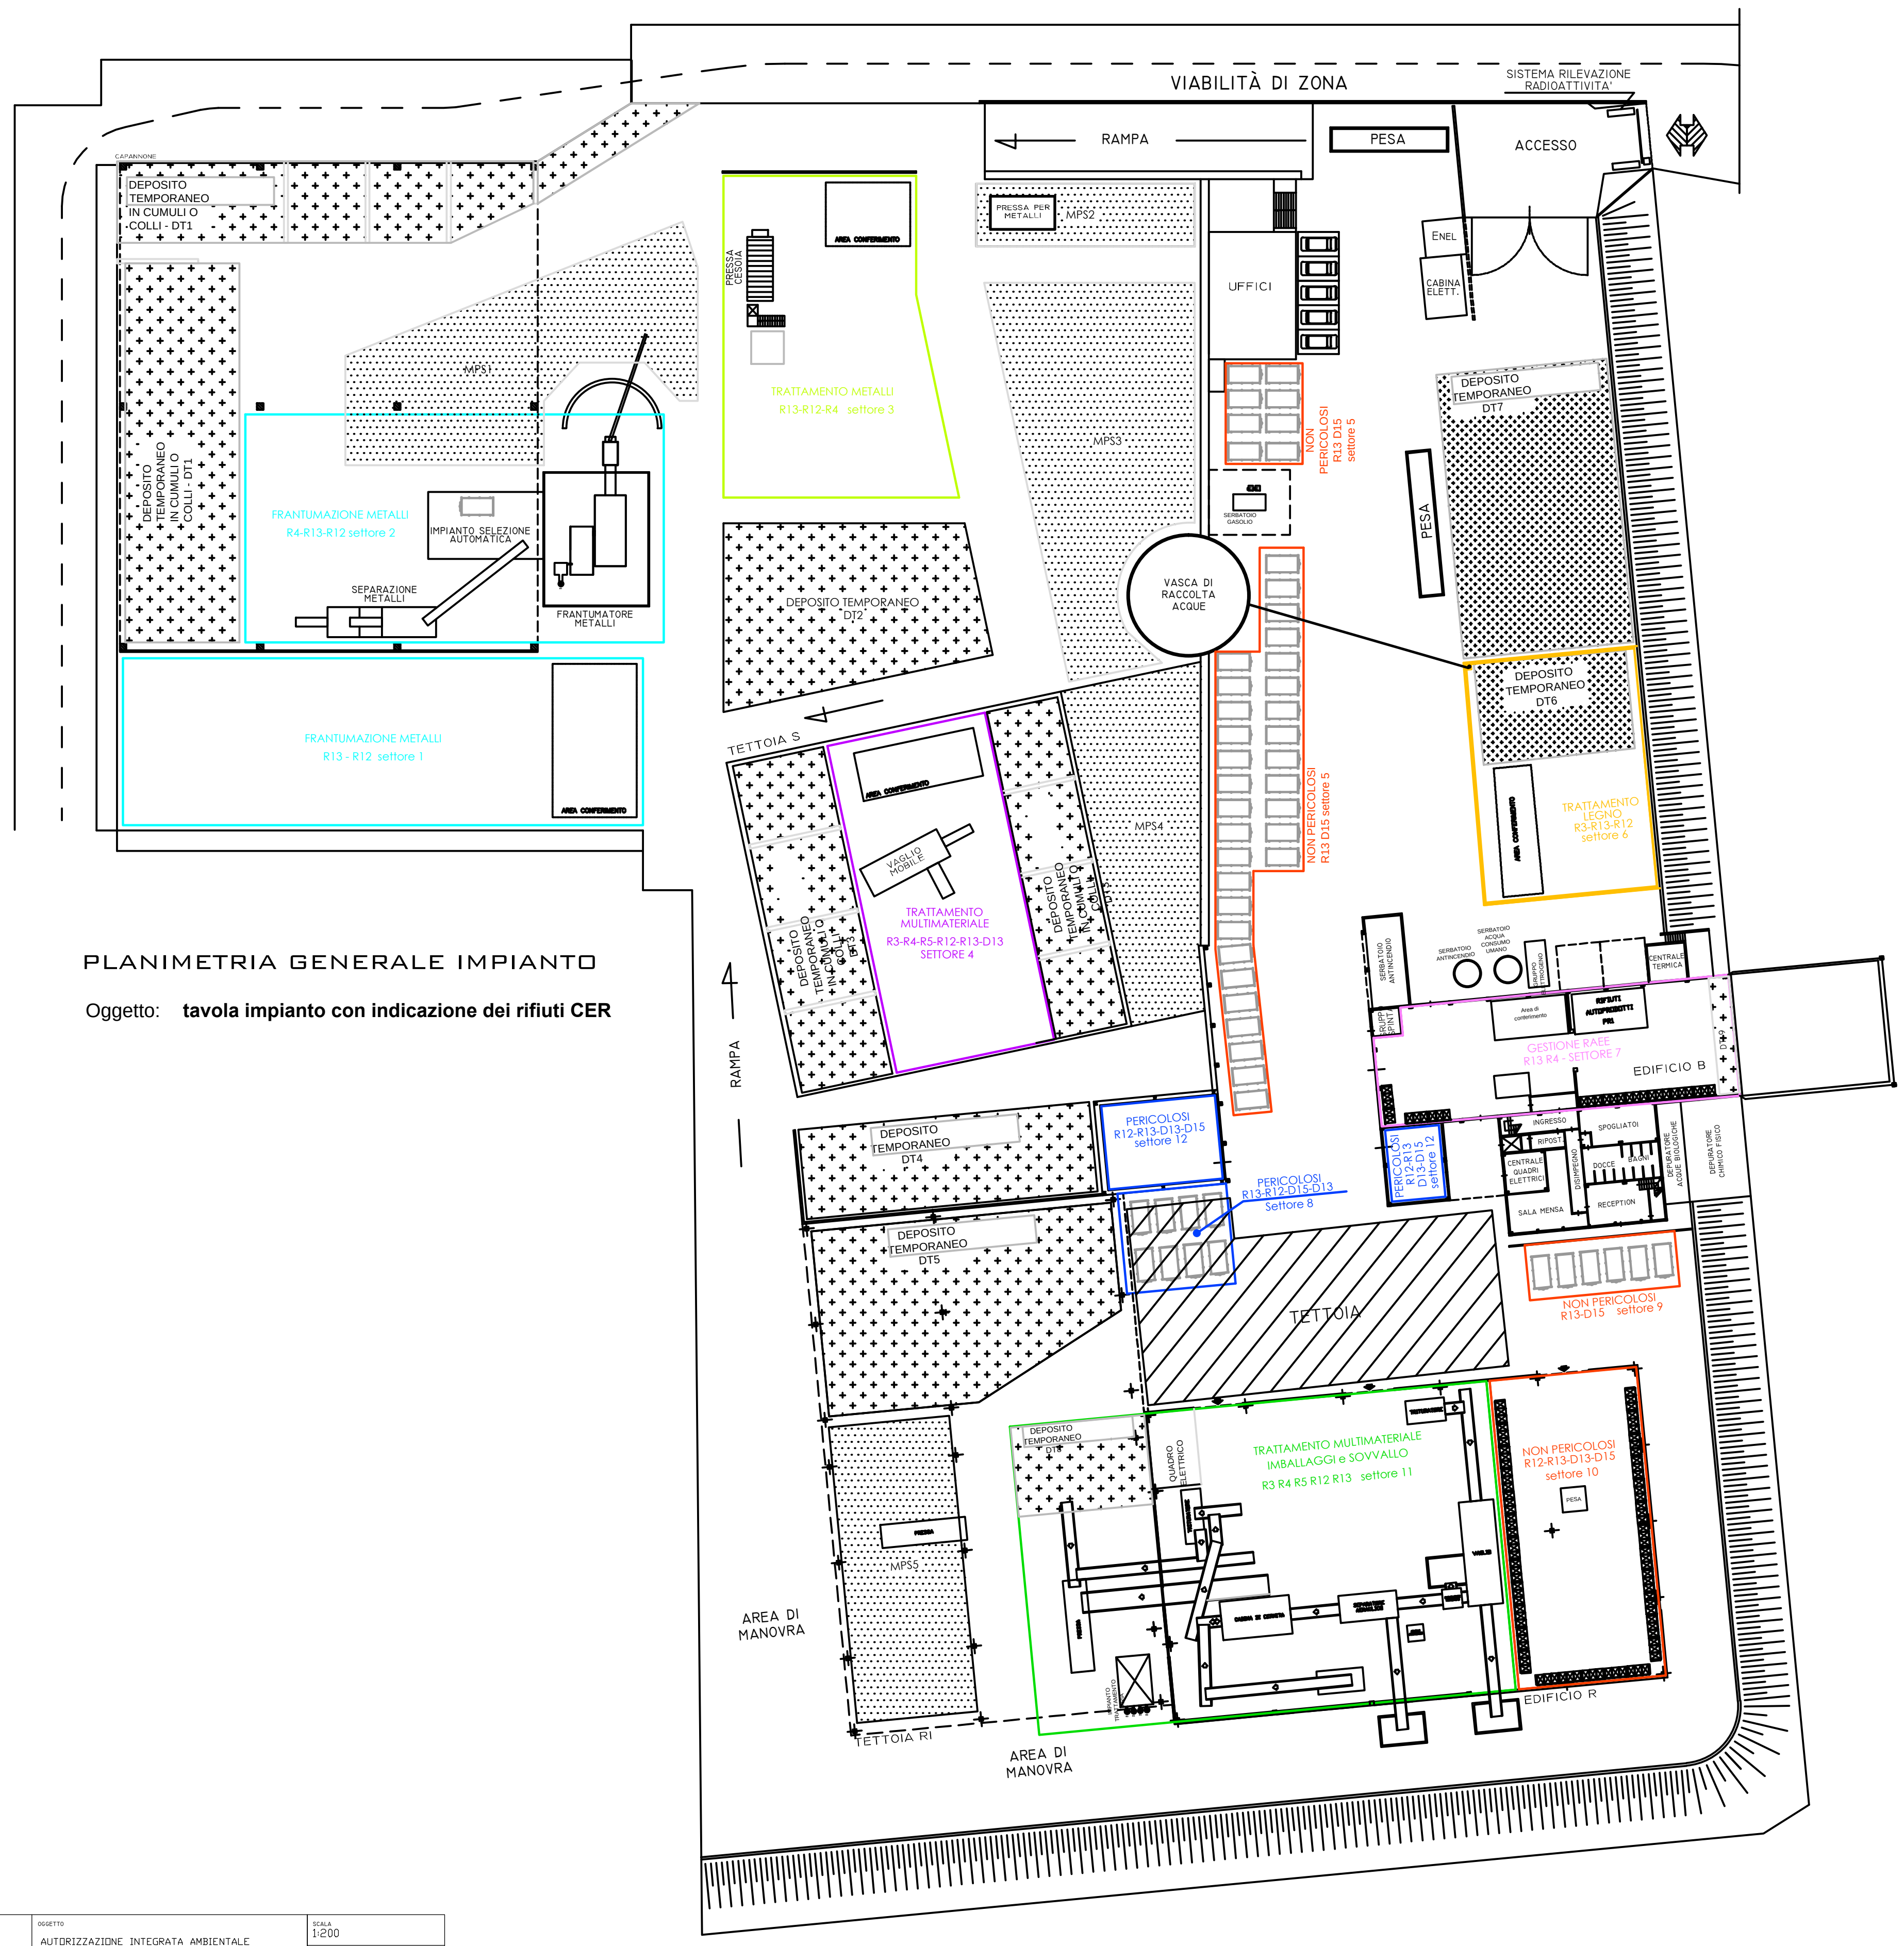


PLANIMETRIA GENERALE IMPIANTO

Oggetto: **tavola impianto con indicazione dei rifiuti CER**

FRANTUMAZIONE METALLI

LINEA 1 - SETTORI 1-2 - **R13 R4** R12

CER	Descrizione
10.02.10	Scaglie di laminazione
12.01.01	Limature e trucioli di materiali ferrosi
12.01.02	Polveri e particolato di materiali ferrosi
12.01.03	limatura,scaglie e polveri di metalli non ferrosi
15.01.04	Imballaggi metallici
16.01.06	veicoli fuori uso, non contenenti liquidi ne altre componenti pericolose
16.01.16	Serbatoi per gas liquido
16.01.17	Metalli ferrosi
16.01.18	Metalli non ferrosi
16.01.19	Plastica
16.01.20	Vetro
16.01.22	Componenti non specificati altrimenti
17.04.01	Rame, Bronzo, Ottone
17.04.02	Alluminio
17.04.03	Piombo
17.04.04	Zinco
17.04.05	Ferro e acciaio
17.04.06	Stagno
17.04.07	metalli misti
17.04.11	Cavi diversi da quelli di cui alla voce 17.04.10
19.10.01	rifiuti di ferro e acciaio
19.10.02	rifiuti di metalli non ferrosi
19.10.04	Fluff - frazioni leggere e polveri diverse da quelli di cui alla voce 19 10 03
19.12.02	Metalli ferrosi
19.12.03	metalli non ferrosi
20.01.36	apparecchiature elettriche ed elettroniche fuori uso, diverse da quelle di cui alle voci 20 01 21, 20 01 23 e 20 01 35
20.01.40	Metallo

TRATTAMENTO METALLI

LINEA 2 - SETTORE 3 - **R13 R4** R12

CER	Descrizione
10.02.10	Scaglie di laminazione
12.01.01	Limature e trucioli di materiali ferrosi
12.01.02	Polveri e particolato di materiali ferrosi
12.01.03	limatura,scaglie e polveri di metalli non ferrosi
15.01.04	Imballaggi metallici
16.01.03	Pneumatici usati
16.01.06	veicoli fuori uso, non contenenti liquidi ne altre componenti pericolose
16.01.16	Serbatoi per gas liquido
16.01.17	Metalli ferrosi
16.01.18	Metalli non ferrosi
16.01.19	Plastica
16.01.20	Vetro
16.01.22	Componenti non specificati altrimenti
16.08.01	catalizzatori esauriti contenenti oro, argento, renio, rodio, palladio, iridio o platino (tranne 16 08 07)
17.04.01	Rame, Bronzo, Ottone
17.04.02	Alluminio
17.04.03	Piombo
17.04.04	Zinco
17.04.05	Ferro e acciaio
17.04.06	Stagno
17.04.07	metalli misti
17.04.11	Cavi diversi da quelli di cui alla voce 17.04.10
19.10.01	rifiuti di ferro e acciaio
19.10.02	rifiuti di metalli non ferrosi
19.12.02	Metalli ferrosi
19.12.03	metalli non ferrosi
20.01.36	apparecchiature elettriche ed elettroniche fuori uso, diverse da quelle di cui alle voci 20 01 21, 20 01 23 e 20 01 35
20.01.40	Metallo

TRATTAMENTO MULTIMATERIALE

LINEA 3 - SETTORE 4 - **R13 R12 R5 R4 R3 D13**

CER	Descrizione
02.01.04	rifiuti plastici (ad esclusione degli imballaggi)
04.01.09	rifiuti delle operazioni di confezionamento e finitura
04.02.21	rifiuti da fibre tessili grezze
09.01.07	carta e pellicole per fotografia, contenenti argento o composti dell'argento
09.01.08	carta e pellicole per fotografia, non contenenti argento o composti dell'argento
10.02.10	Scaglie di laminazione
10.11.12	rifiuti di vetro diversi da quelli di cui alla voce 10 11 11
10.12.06	Stampi di scarto
12.01.01	Limature e trucioli di materiali ferrosi
12.01.02	Polveri e particolato di materiali ferrosi
12.01.03	limatura,scaglie e polveri di metalli non ferrosi
12.01.04	Polveri e particolato di materiali non ferrosi
12.01.05	limatura e trucioli di materiali plastici
12.01.17	materiale abrasivo di scarto, diverso da quello di cui alla voce120116
15.01.05	Imballaggi in materiali compositi
15.01.06	Imballaggi in materiali misti
15.01.07	Imballaggi in vetro
15.01.09	Imballaggi in materia tessile
15.02.03	assorbenti, materiali filtranti, stracci ed indumenti protettivi diversi da quelli di cui alla voce 15.02.02
16.01.03	Pneumatici usati
16.08.01	catalizzatori esauriti contenenti oro, argento, renio, rodio, palladio, iridio o platino (tranne 16 08 07)
16.11.06	rivestimenti e materiali refrattari provenienti da lavorazioni non metallurgiche, diversi da quelli di cui alla voce 16 11 05
17.01.01	cemento
17.01.03	mattonelle e ceramiche
17.01.07	miscugli o scorie di cemento, mattoni, mattonelle e ceramiche, diverse da quelle di cui alla voce 170106
17.02.01	Legno
17.02.02	vetro
17.02.03	plastica
17.03.02	Miscele bituminose – asfalto
17.04.01	Rame, Bronzo, Ottone
17.04.02	Alluminio
17.04.03	Piombo
17.04.04	Zinco
17.04.05	Ferro e acciaio
17.04.06	Stagno
17.04.07	metalli misti
17.04.11	Cavi diversi da quelli di cui alla voce 17.04.10
17.08.02	materiali da costruzione a base di gesso diversi da quelli di cui alla voce 170801
17.09.04	rifiuti misti dell'attivitÃ ' di costruzione e demolizione, diversi da quelli di cui alle voci 17 09 01, 17 09 02 e 17 09 03
19.10.01	rifiuti di ferro e acciaio
19.10.02	rifiuti di metalli non ferrosi
19.12.01	carta e cartone
19.12.02	Metalli ferrosi
19.12.03	metalli non ferrosi
19.12.04	Plastica e gomma
19.12.07	legno diverso da quello di cui alla voce 19.12.06
19.12.08	prodotti tessili
19.12.12	altri rifiuti (compresi materiali misti) prodotti dal trattamento meccanico dei rifiuti, diversi da quelli di cui alla voce 19 12 11
20.01.01	Carta e cartone
20.01.02	Vetro
20.01.08	Rifiuti biodegradabili di cucine e mense
20.01.10	Abbigliamento
20.01.11	Prodotti tessili
20.01.38	Legno diverso da quello di cui alla voce 20.01.37
20.01.39	Plastica
20.01.40	Metallo
20.02.01	rifiuti biodegradabili (potature, sfalci)
20.02.03	altri rifiuti non biodegradabili
20.03.01	Rifiuti urbani non differenziati
20.03.03	Residui della pulizia stradale
20.03.07	rifiuti ingombranti

GESTIONE RAEE

Linea 8 - settore 7 **R13 R4** R12

CER	Descrizione
09.01.10	macchine fotografiche monouso senza batterie
09.01.12	macchine fotografiche monouso diverse da quelle di cui alla voce 090111
16.01.22	Componenti non specificati altrimenti
16.02.09 *	Trasformatori e condensatori contenenti PCB
16.02.11 *	apparecchiature fuori uso, contenenti clorofluorocarburi, HCFC, HFC
16.02.13 *	Apparecchiature fuori uso, contenenti componenti pericolosi diversi da quelli di cui alle voci 16.02.09 e 16.02.12
16.02.14	apparecchiature fuori uso diverse da quelle di cui alle voci 160209 a 160213
16.02.16	Componenti rimossi da apparecchiature fuori uso, diversi da quelli di cui alla voce 160215
16.05.05	Gas in contenitori a pressione, diversi da quelli di cui alla voce 160504
16.06.01 *	batterie al piombo
16.06.02 *	Batterie al nichel cadmio
16.06.04	batterie alcaline (tranne 16 06 03)
16.06.05	altre batterie ed accumulatori
16.08.01	catalizzatori esauriti contenenti oro, argento, renio, rodio, palladio, iridio o platino (tranne 16 08 07)
20.01.21 *	Tubi fluorescenti ed altri rifiuti contenenti mercurio
20.01.23 *	apparecchiature fuori uso contenenti clorofluorocarburi
20.01.33 *	Batterie ed accumulatori di cui alle voci 16 06 01, 16 06 02 e 16 06 03 nonchè batterie ed accumulatori non suddivisi contenenti tali batterie
20.01.34	batterie e accumulatori diversi da quelli di cui alla voce 20 01 33
20.01.35 *	apparecchiature elettriche ed elettroniche fuori uso, diverse da quelle di cui alla voce 20 01 21 e 20 01 23, contenenti componenti pericolosi
20.01.36	apparecchiature elettriche ed elettroniche fuori uso, diverse da quelle di cui alle voci 20 01 21, 20 01 23 e 20 01 35

TRATTAMENTO IMBALLAGGI-MULTIMATERIALE-SOVVALLO

LINEA 4 - SETTORE 11 - **R13 R12 R5 R4 R3**

CER	Descrizione
02.01.04	rifiuti plastici (ad esclusione degli imballaggi)
03.01.01	scarti di corteccia e sughero
03.01.05	segatura, trucioli, residui di taglio, pannelli di truciolare e piallacci
03.03.01	scarti di corteccia e legno
04.01.09	rifiuti delle operazioni di confezionamento e finitura
04.02.21	rifiuti da fibre tessili grezze
07.02.13	Rifiuti plastici
09.01.07	carta e pellicole per fotografia, contenenti argento o composti dell'argento
09.01.08	carta e pellicole per fotografia, non contenenti argento o composti dell'argento
12.01.05	limatura e trucioli di materiali plastici
15.01.01	Imballaggi di carta e cartone
15.01.02	Imballaggi in plastica
15.01.03	Imballaggi in legno
15.01.04	Imballaggi metallici
15.01.05	Imballaggi in materiali compositi
15.01.06	Imballaggi in materiali misti
15.01.07	Imballaggi in vetro
15.01.09	Imballaggi in materia tessile
15.02.03	assorbenti, materiali filtranti, stracci ed indumenti protettivi diversi da quelli di cui alla voce 15.02.02
16.01.19	Plastica
17.02.01	Legno
17.02.03	plastica
19.10.04	Fluff - frazioni leggere e polveri diverse da quelli di cui alla voce 19 10 03
19.12.01	carta e cartone
19.12.02	Metalli ferrosi
19.12.03	metalli non ferrosi
19.12.04	Plastica e gomma
19.12.07	legno diverso da quello di cui alla voce 19.12.06
19.12.08	prodotti tessili
19.12.12	altri rifiuti (compresi materiali misti) prodotti dal trattamento meccanico dei rifiuti, diversi da quelli di cui alla voce 19 12 11
20.01.01	Carta e cartone
20.01.02	Vetro
20.01.08	Rifiuti biodegradabili di cucine e mense
20.01.10	Abbigliamento
20.01.11	Prodotti tessili
20.01.38	Legno diverso da quello di cui alla voce 20.01.37
20.01.39	Plastica
20.03.01	Rifiuti urbani non differenziati
20.03.03	Residui della pulizia stradale
20.03.07	rifiuti ingombranti

RIFIUTI PERICOLOSI

Linea 7 - settore 8 - 12 - **D15 D13 R13 R12**

CER	Descrizione
01.04.07 *	rifiuti contenenti sostanze pericolose, prodotti da trattamenti chimici e fisici di minerali non metalliferi
02.01.08 *	rifiuti agrochimici contenenti sostanze pericolose
03.01.04 *	segatura, trucioli, residui di taglio, legno, pannelli di truciolare e piallacci contenenti sostanze pericolose
06.01.02 *	Acido cloridrico
06.01.06 *	Altri acidi
06.02.05 *	Altre basi
06.04.04 *	Rifiuti contenenti mercurio
06.13.02 *	Carbone attivato esaurito (tranne 06.07.02)
07.01.04 *	altri solventi organici alogenati, soluzioni di lavaggio ed acque madri
07.02.09 *	residui di filtrazione e assorbenti esauriti, alogenati
07.02.10 *	altri residui di filtrazione e assorbenti esauriti
07.05.01 *	soluzioni acquose di lavaggio ed acque madri
07.05.03 *	solventi organici alogenati, soluzioni di lavaggio ed acque madri
07.05.04 *	altri solventi organici, soluzioni di lavaggio ed acque madri
07.05.07 *	fondi e residui di reazione, alogenati
07.05.08 *	altri fondi e residui di reazione
07.05.10 *	altri residui di filtrazione e assorbenti esauriti
07.05.11 *	fanghi prodotti dal trattamento in loco degli effluenti, contenenti sostanze pericolose
07.05.13 *	Rifiuti solidi contenenti sostanze pericolose
07.06.01 *	Soluzioni acquose di lavaggio e acque madri
07.06.04 *	altri solventi organici alogenati, soluzioni di lavaggio ed acque madri
07.06.08 *	Altri fondi e residui di reazione
07.06.11*	fanghi prodotti dal trattamento in loco degli effluenti, contenenti sostanze pericolose
07.07.01 *	Soluzioni acquose di lavaggio e acque madri
07.07.03 *	Solventi organici alogenati, soluzioni acquose di lavaggio e acque madri
07.07.04 *	altri solventi organici alogenati, soluzioni di lavaggio ed acque madri
08.01.11 *	pitture e vernici di scarto, contenenti solventi organici o altre sostanze pericolose
08.01.21 *	residui di vernici o di sverniciatori
08.03.12 *	scarti di inchiostro contenenti sostanze pericolose
08.03.17 *	Toner per stampa esauriti,contenti sostanze pericolose
08.04.09 *	Adesivi e sigillanti di scarto, contenenti solventi organici o altre sostanze pericolose
08.05.01 *	Isocianati di scarto
09.01.01 *	Soluzioni di sviluppo
09.01.02 *	Soluzioni di sviluppo per lastre offset a base acquosa
09.01.03 *	Soluzioni di sviluppo a base di solventi
09.01.04 *	Soluzioni fissative
09.01.05 *	Soluzioni di lavaggio e soluzioni di arresto – fissaggio
11.01.05 *	Acidi di decapaggio
11.01.13 *	rifiuti di sgrassaggio contenenti sostanze pericolose
12.01.09 *	Emulsioni e soluzioni per macchinari non contenenti alogeni
12.01.12 *	cere e grassi esauriti
12.01.14 *	Fanghi di lavorazione contenenti sostanze pericolose
12.01.16 *	materiale abrasivo di scarto, contenente sostanze pericolose
12.01.18 *	emulsioni e soluzioni per macchinari, contenenti alogeni
13.01.09 *	Oli minerali per circuiti idraulici, clorurati
13.02.05 *	scarti di olio minerale per motori, ingranaggi e lubrificazione, non clorurati
13.02.08 *	Altri oli per motori ingranaggi e lubrificazioni
13.05.06 *	Oli prodotti dalla separazione olio/acqua
13.05.07 *	Acque oleose prodotte dalla separazione olio/acqua
13.07.01 *	Olio combustibile e carburante diesel
13.07.02 *	Petrolio
13.07.03 *	altri carburanti (comprese le miscele)
13.08.01 *	Fanghi ed emulsioni prodotti dai processi di dissalazione
13.08.02 *	Altre emulsioni
14.06.02 *	Altri solventi e miscele di solventi alogenati
14.06.03 *	Altri solventi e miscele di solventi
14.06.04 *	Fanghi o rifiuti solidi contenenti solventi alogenati
15.01.10 *	Imballaggi contenenti residui di sostanze pericolose o contaminati da tali sostanze
15.01.11 *	imballaggi metallici contenenti matrici solide porose pericolose (ad esempio amianto), compresi i contenitori a pressione vuoti
15.02.02 *	assorbenti, materiali filtranti (inclusi filtri dell'olio non specificati altrimenti), stracci e indumenti protettivi, contaminati da sostanze pericolose
16.01.07 *	filtri dell'olio
16.01.13 *	Liquido per freni
16.01.14 *	Liquidi antigelo contenenti sostanze pericolose
16.02.09 *	Trasformatori e condensatori contenenti PCB
16.02.11 *	apparecchiature fuori uso, contenenti clorofluorocarburi, HCFC, HFC
16.02.13 *	Apparecchiature fuori uso, contenenti componenti pericolosi diversi da quelli di cui alle voci 16.02.09 e 16.02.12
16.02.15 *	componenti pericolosi rimossi da apparecchiature fuori uso
16.03.03 *	Rifiuti inorganici, contenenti sostanze pericolose
16.03.05 *	Rifiuti organici, contenenti sostanze pericolose
16.05.04 *	gas in contenitori a pressione (compresi gli halon), contenenti sostanze pericolose
16.05.06 *	sostanze chimiche di laboratorio contenenti o costituite da sostanze pericolose, comprese le miscele di sostanze chimiche di laboratorio
16.05.07 *	sostanze chimiche inorganiche di scarto contenenti o costituite da sostanze pericolose
16.05.08 *	sostanze chimiche organiche di scarto contenenti o costituite da sostanze pericolose
16.06.01 *	batterie al piombo
16.06.02 *	Batterie al nichel cadmio
16.10.01 *	soluzioni acquose di scarto, contenenti sostanze pericolose
17.01.06 *	miscugli o scorie di cemento, mattoni, mattonelle e ceramiche, contenenti sostanze pericolose
17.02.04 *	Vetro, plastica e legno contenenti sostanze pericolose o da esse contaminate
17.03.01 *	Miscele bituminose contenenti catrame di carbone
17.04.09 *	Rifiuti metallici contaminati da sostanze pericolose
17.04.10 *	Cavi impregnati di olio, di catrame di carbone o di altre sostanze pericolose
17.05.03 *	terra e rocce, contenenti sostanze pericolose
17.06.01 *	Materiali isolanti contenenti amianto
17.06.03 *	Materiali isolanti contenenti o costituiti da sostanze pericolose
17.09.03 *	altri rifiuti dell'attività di costruzione e demolizione (compresi rifiuti misti) contenenti sostanze pericolose
18.01.08*	Medicinali citotossici e citostatici
20.01.21 *	Tubi fluorescenti ed altri rifiuti contenenti mercurio
20.01.23 *	apparecchiature fuori uso contenenti clorofluorocarburi
20.01.26 *	Oli e grassi
20.01.27 *	vernici, inchiostri, adesivi e resine contenenti sostanze pericolose
20.01.29 *	Detergenti contenenti sostanze pericolose
20.01.31 *	Medicinali citotossici e citostatici
20.01.33 *	Batterie ed accumulatori di cui alle voci 16 06 01, 16 06 02 e 16 06 03 nonchÃ© batterie ed accumulatori non suddivisi contenenti tali batterie
20.01.35 *	apparecchiature elettriche ed elettroniche fuori uso, diverse da quelle di cui alla voce 20 01 21 e 20 01 23, contenenti componenti pericolosi
20.01.37 *	Legno contaminato

TRATTAMENTO LEGNO

Linea 5 - settore 6 - **R13 R3** R12

CER	Descrizione
03.01.01	scarti di corteccia e sughero
03.01.05	segatura, trucioli, residui di taglio, pannelli di truciolare e piallacci
03.03.01	scarti di corteccia e legno
15.01.03	Imballaggi in legno
17.02.01	Legno
19.12.07	legno diverso da quello di cui alla voce 19.12.06
20.01.38	Legno diverso da quello di cui alla voce 20.01.37

RIFIUTI NON PERICOLOSI

Linea 6 - settori 5-9-10 **R13 R12 D15 D13**

CER	Descrizione
02.01.03	scarti di tessuti vegetali
02.01.04	rifiuti plastici (ad esclusione degli imballaggi)
02.01.07	Rifiuti derivanti dalla silvicoltura
02.02.03	Scarti inutilizzati per il consumo o la trasformazione
02.02.04	Fanghi prodotti dal trattamento in loco degli effluenti
02.03.02	rifiuti legati all'impiego di conservanti
02.03.04	scarti inutilizzabili per il consumo o la trasformazione
02.03.05	Fanghi prodotti dal trattamento in loco degli effluenti
02.04.02	carbonato di calcio fuori specifica
02.05.01	scarti inutilizzabili per il consumo o la trasformazione
02.05.02	Fanghi prodotti dal trattamento in loco degli effluenti
02.06.01	scarti inutilizzabili per il consumo o la trasformazione
02.06.02	rifiuti legati all'impiego di conservanti
02.07.04	scarti inutilizzabili per il consumo o la trasformazione
03.01.01	scarti di corteccia e sughero
03.01.05	segatura, trucioli, residui di taglio, pannelli di truciolare e piallacci
03.03.01	scarti di corteccia e legno
03.03.07	scarti della separazione meccanica nella produzione di polpa da rifiuti di carta e cartone
03.03.08	scarti della selezione di carta e cartone destinati ad essere riciclati
04.01.09	rifiuti delle operazioni di confezionamento e finitura
04.02.09	rifiuti da materiali compositi (fibre impregnate, elastomeri, plastomeri)
04.02.21	rifiuti da fibre tessili grezze
04.02.22	Rifiuti da fibre tessili lavorate
06.05.03	Fanghi prodotti dal trattamento in loco degli effluenti, diversi da quelli di cui alla voce 06.05.02
07.01.12	Fanghi prodotti dal trattamento in loco degli effluenti, diversi da quelli di cui alla voce 070111
07.02.13	Rifiuti plastici
07.02.17	Rifiuti contenenti silicone diversi da quelli menzionati alla voce 07.02.16
07.05.12	fanghi prodotti dal trattamento in loco degli effluenti, diversi da quelli di cui alla voce 07 05 11
07.05.14	Rifiuti solidi, diversi da quelli di cui alla voce 07.05.13
07.06.12	Fanghi prodotti dal trattamento in loco degli effluenti, diversi da quelli di cui alla voce 07.06.11
08.01.12	pitture e vernici di scarto diverse da quelle di cui alla voce 080111
08.01.16	fanghi acquosi contenenti pitture e vernici, diversi da quelli di cui alla voce 080115
08.01.18	Fanghi prodotti dalla rimozione di pitture e vernici diverse da quelli di cui alla voce 080117
08.01.20	Sospensioni acquose contenenti pitture e vernici diverse da quelle di cui alla voce 080119
08.02.01	Polveri di scarto di rivestimenti
08.03.07	fanghi acquosi contenenti inchiostro
08.03.08	rifiuti liquidi acquosi contenenti inchiostro
08.03.13	scarti di inchiostro, diversi da quelli di cui alla voce 08 03 12
08.03.18	toner per stampa esauriti, diversi da quelli di cui alla voce 08 03 17
08.04.10	adesivi e sigillanti di scarto, diversi da quelli di cui alla voce 080409
08.04.16	rifiuti liquidi acquosi contenenti adesivi e sigillanti, diversi da quelli di cui alla voce 080415
09.01.07	carta e pellicole per fotografia, contenenti argento o composti dell'argento
09.01.08	carta e pellicole per fotografia, non contenenti argento o composti dell'argento
09.01.10	macchine fotografiche monouso senza batterie
09.01.12	macchine fotografiche monouso diverse da quelle di cui alla voce 090111
10.02.10	Scaglie di laminazione
10.11.03	scarti di materiali in fibra a base di vetro
10.11.12	rifiuti di vetro diversi da quelli di cui alla voce 10 11 11
10.12.06	Stampi di scarto
12.01.01	Limature e trucioli di materiali ferrosi
12.01.02	Polveri e particolato di materiali ferrosi
12.01.03	limatura,scaglie e polveri di metalli non ferrosi
12.01.04	Polveri e particolato di materiali non ferrosi
12.01.05	limatura e trucioli di materiali plastici
12.01.13	rifiuti di saldatura
12.01.17	materiale abrasivo di scarto, diverso da quello di cui alla voce120116
15.01.01	Imballaggi di carta e cartone
15.01.02	Imballaggi in plastica
15.01.03	Imballaggi in legno
15.01.04	Imballaggi metallici
15.01.05	Imballaggi in materiali compositi
15.01.06	Imballaggi in materiali misti
15.01.07	Imballaggi in vetro
15.01.09	Imballaggi in materia tessile
15.02.03	assorbenti, materiali filtranti, stracci ed indumenti protettivi diversi da quelli di cui alla voce 15.02.02
16.01.03	Pneumatici usati
16.01.06	veicoli fuori uso, non contenenti liquidi ne altre componenti pericolose
16.01.12	pastiglie per freni, diversi da quelle di cui alla voce 16 01 11
16.01.15	liquidi antigelo diversi da quelli di cui alla voce 16 01 14
16.01.16	Serbatoi per gas liquido
16.01.17	Metalli ferrosi
16.01.18	Metalli non ferrosi
16.01.19	Plastica
16.01.20	Vetro
16.01.22	Componenti non specificati altrimenti
16.02.14	apparecchiature fuori uso diverse da quelle di cui alle voci 160209 a 160213
16.03.04	rifiuti inorganici, diversi da quelli di cui alla voce 16 03 03
16.03.06	rifiuti organici diversi da quelli di cui alla voce 16.03.05
16.05.05	Gas in contenitori a pressione, diversi da quelli di cui alla voce 160504
16.05.09	sostanze chimiche di scarto diverse da quelle di cui alle voci 16 05 06, 16 05 07 e 16 05 08
16.06.04	batterie alcaline (tranne 16 06 03)
16.06.05	altre batterie ed accumulatori
16.08.01	catalizzatori esauriti contenenti oro, argento, renio, rodio, palladio, iridio o platino (tranne 16 08 07)
16.10.02	soluzioni acquose di scarto
16.10.04	Concentrati acquosi diversi da quelli di cui alla voce 16 10 03
16.11.06	rivestimenti e materiali refrattari provenienti da lavorazioni non metallurgiche, diversi da quelli di cui alla voce 16 11 05
17.01.01	cemento
17.01.03	mattonelle e ceramiche
17.01.07	miscugli o scorie di cemento, mattoni, mattonelle e ceramiche, diverse da quelle di cui alla voce 170106
17.02.01	Legno
17.02.02	vetro
17.02.03	plastica
17.03.02	Miscele bituminose – asfalto
17.04.01	Rame, Bronzo, Ottone
17.04.02	Alluminio
17.04.03	Piombo
17.04.04	Zinco
17.04.05	Ferro e acciaio
17.04.06	Stagno
17.04.07	metalli misti
17.04.11	Cavi diversi da quelli di cui alla voce 17.04.10
17.05.04	terra e rocce, diverse da quelle di cui alla voce 17 05 03
17.06.04	materiali isolanti diversi da quelli di cui alle voci 17 06 01 e 17 06 03
17.08.02	materiali da costruzione a base di gesso diversi da quelli di cui alla voce 170801
17.09.04	rifiuti misti dell'attivitÃ ' di costruzione e demolizione, diversi da quelli di cui alle voci 17 09 01, 17 09 02 e 17 09 03
18.01.04	rifiuti che non devono essere raccolti e smaltiti applicando precauzioni particolari per evitare infezioni(es.bende, ingessature,lenzuola,indumenti monouso, assorbenti igienici)
18.01.09	medicinali diversi da quelli di cui alla voce 18 01 08
19.01.12	Ceneri pesanti e scorie, diverse da quelle di cui alla voce 19.01.11 *
19.02.03	Miscugli di rifiuti composti esclusivamente da rifiuti non pericolosi
19.08.01	Vaglio
19.08.09	miscele di oli e grassi prodotte dalla separazione olio/acqua, contenenti esclusivamente oli e grassi commestibili
19.08.12	fanghi prodotti dal trattamento biologico delle acque reflue industriali, diversi da quelli di cui alla voce 19 08 11
19.09.04	carbone attivo esaurito
19.09.05	resine a scambio ionico saturate o esaurite
19.10.01	rifiuti di ferro e acciaio
19.10.02	rifiuti di metalli non ferrosi
19.10.04	Fluff - frazioni leggere e polveri diverse da quelli di cui alla voce 19 10 03
19.12.01	carta e cartone
19.12.02	Metalli ferrosi
19.12.03	metalli non ferrosi
19.12.04	Plastica e gomma
19.12.05	Vetro
19.12.07	legno diverso da quello di cui alla voce 19.12.06
19.12.08	prodotti tessili
19.12.12	altri rifiuti (compresi materiali misti) prodotti dal trattamento meccanico dei rifiuti, diversi da quelli di cui alla voce 19 12 11
20.01.01	Carta e cartone
20.01.02	Vetro
20.01.08	Rifiuti biodegradabili di cucine e mense
20.01.10	Abbigliamento
20.01.11	Prodotti tessili
20.01.25	oli e grassi commestibili
20.01.28	Vernici e inchiostri
20.01.30	detergenti diversi di quelli di cui alla voce 20.01.29
20.01.32	medicinali diversi da quelli di cui alla voce 20 01 31
20.01.34	batterie e accumulatori diversi da quelli di cui alla voce 20 01 33
20.01.38	Legno diverso da quello di cui alla voce 20.01.37
20.01.39	Plastica
20.01.40	Metallo
20.01.41	Rifiuti prodotti dalla pulizia di camini e ciminiere
20.02.01	rifiuti biodegradabili (potature, sfalci)
20.02.03	altri rifiuti non biodegradabili
20.03.01	Rifiuti urbani non differenziati
20.03.02	Rifiuti mercatali
20.03.03	Residui della pulizia stradale
20.03.06	Rifiuti della pulizia delle fognature
20.03.07	rifiuti ingombranti

PROGETTO	OGGETTO			SCALA
AR AMBIENTE SRL LARGO MONTEDINOVE 5A 00138 ROMA (RM)	AUTORIZZAZIONE INTEGRATA AMBIENTALE RIFIUTI			1:200 TAVOLA B22
PROPONENTE	2	04/12/18	REVISIONE	NOTE
ECOSYSTEM SPA VIA DELLA SOLFORATA KM 10,750 00040 POMEZIA (RM)	1	07/05/18	REVISIONE	Responsabile del progetto: dr. Andrea
	0	22/11/16	PRIMA EMISSIONE	
	REV	DATA	DESCRIZIONE	