




Tav. B22


Elaborato: Planimetria dello stabilimento con individuazione delle aree per lo stoccaggio di materie e rifiuti
Allegato all'istanza di modifica non sostanziale - ottobre 2019

RAPPRESENTANTE LEGALE
TIMBRO E FIRMA

Stralcio Planimetria C.T.R. Scala 1:10.000

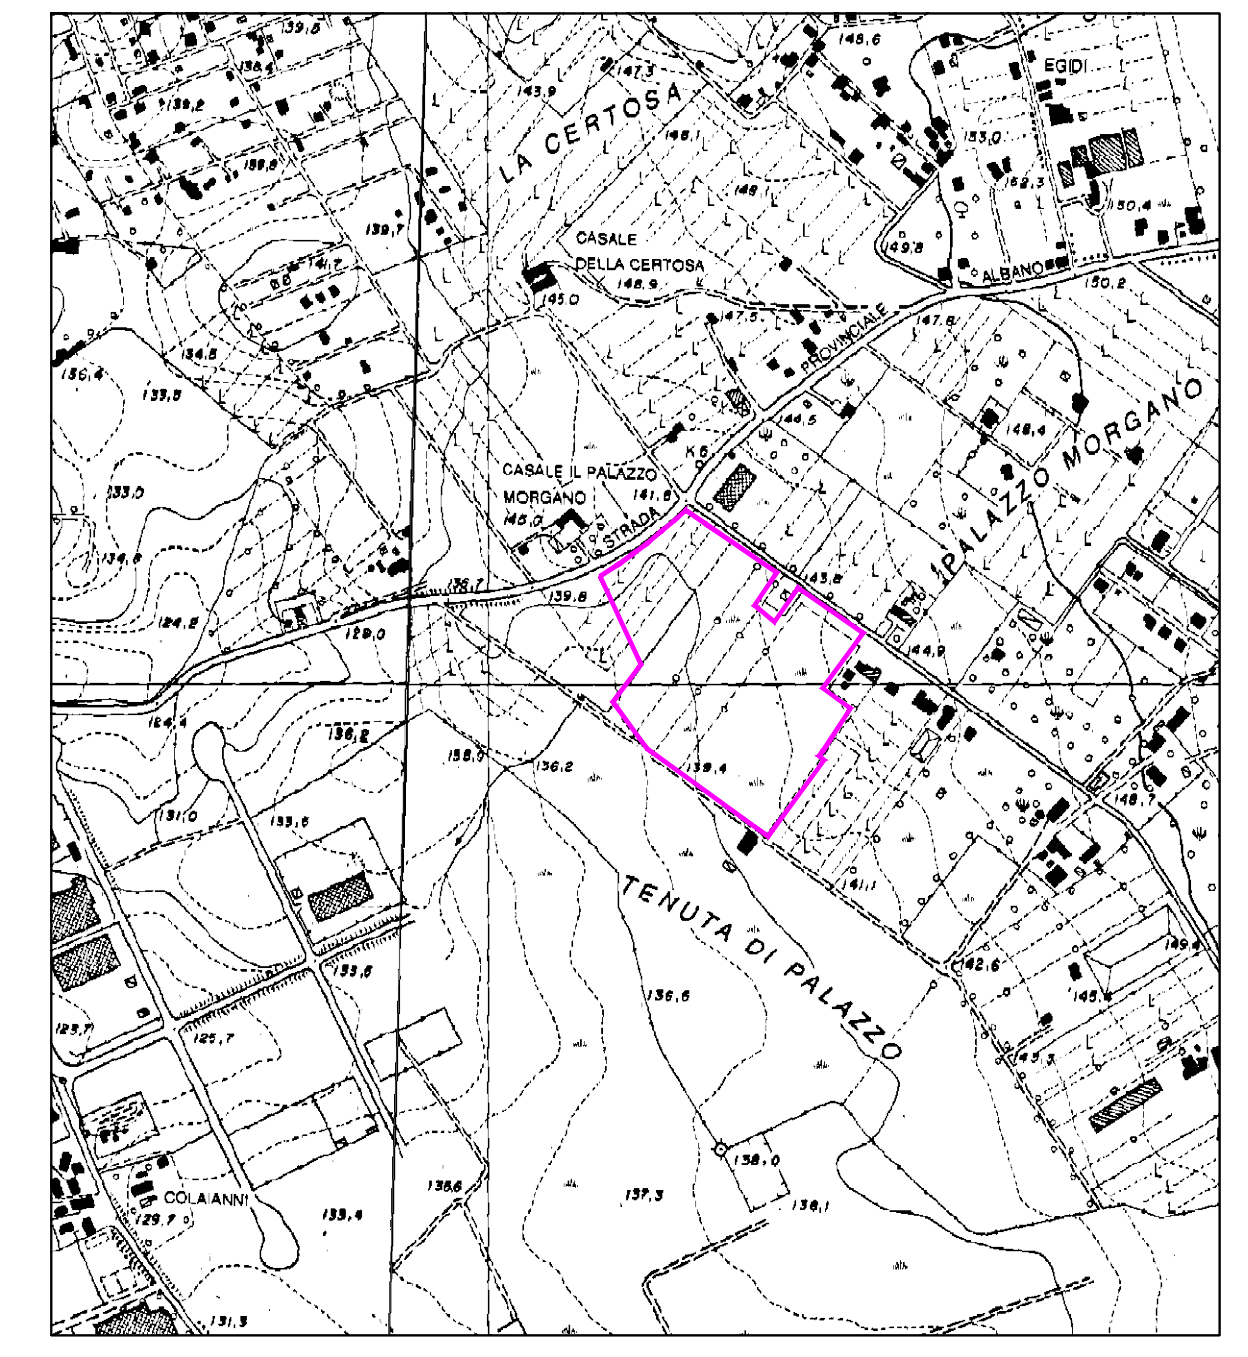

Stralcio Planimetria Catastale Scala 1:4.000

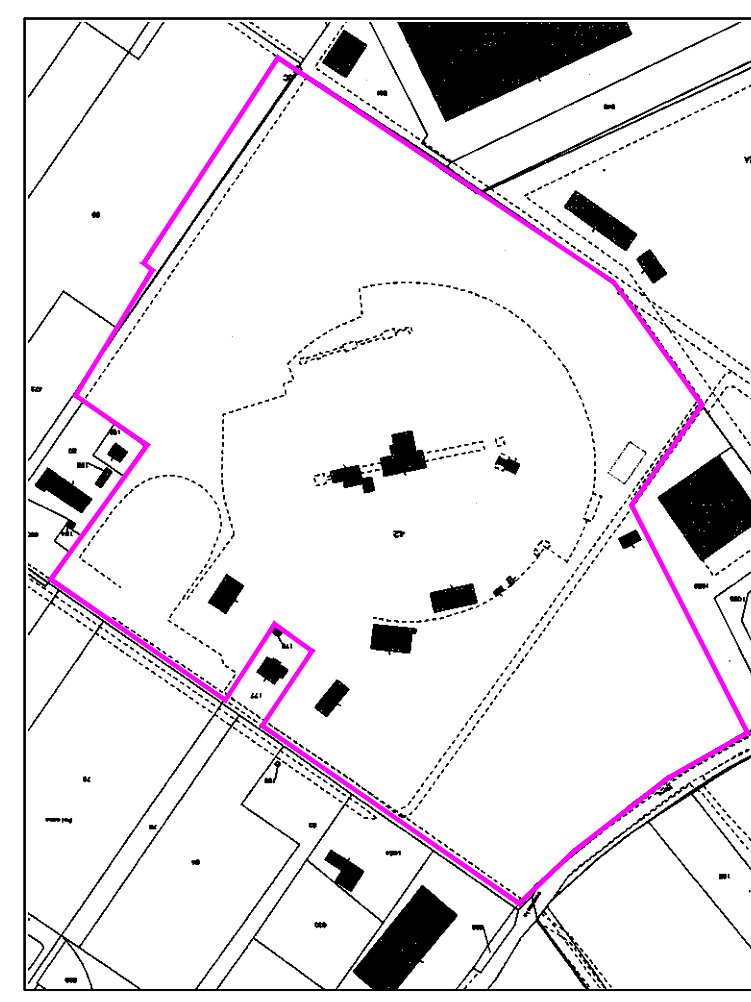

Foglio n.1185 particelle 42p e 1223p

Area Centro Italferro S.r.l.

Tipologia A					
C.E.R. 10.02.01	C.E.R. 10.06.99	C.E.R. 10.09.06	C.E.R. 10.10.99	C.E.R. 12.01.13	C.E.R. 16.01.22
C.E.R. 10.02.02	C.E.R. 10.07.01	C.E.R. 10.09.08	C.E.R. 11.02.03	C.E.R. 12.01.17	C.E.R. 16.02.14
C.E.R. 10.02.10	C.E.R. 10.07.04	C.E.R. 10.09.12	C.E.R. 11.02.99	C.E.R. 12.01.21	C.E.R. 16.02.16
C.E.R. 10.02.99	C.E.R. 10.07.99	C.E.R. 10.09.14	C.E.R. 11.05.01	C.E.R. 12.01.99	C.E.R. 16.01.99
C.E.R. 10.03.02	C.E.R. 10.08.04	C.E.R. 10.09.99	C.E.R. 12.01.01	C.E.R. 16.01.06	C.E.R. 17.04.06
C.E.R. 10.06.01	C.E.R. 10.08.09	C.E.R. 10.10.03	C.E.R. 12.01.02	C.E.R. 16.01.16	C.E.R. 17.04.07
C.E.R. 10.06.02	C.E.R. 10.08.11	C.E.R. 10.10.06	C.E.R. 12.01.03	C.E.R. 16.01.17	C.E.R. 19.10.02
C.E.R. 10.06.04	C.E.R. 10.09.03	C.E.R. 10.10.08	C.E.R. 12.01.04	C.E.R. 16.01.18	C.E.R. 19.10.06
C.E.R. 19.01.12	C.E.R. 20.01.36	C.E.R. 20.01.40	C.E.R. 17.04.01	C.E.R. 17.04.02	C.E.R. 19.12.03
C.E.R. 19.01.18	C.E.R. 19.10.01	C.E.R. 20.03.07	C.E.R. 15.01.06	C.E.R. 17.04.03	C.E.R. 19.12.02
C.E.R. 02.01.10	C.E.R. 17.04.05	C.E.R. 15.01.04	C.E.R. 15.01.05	C.E.R. 17.04.04	C.E.R. 19.12.12
R 13 - R 12 - R 4					

Tipologia B	
C.E.R. 19.10.04	C.E.R. 16.01.04**
C.E.R. 19.10.05	
C.E.R. 19.10.02	
R 13 - R 12 - R 4	

Tipologia D	
C.E.R. 16.01.04**	
R 13 - R 12 - R 4	

Tipologia E	
C.E.R. 16.01.03	
C.E.R. 16.01.19	
C.E.R. 16.01.20	
C.E.R. 19.12.04	
R 13 - R 12	

Tipologia C	
C.E.R. 17.04.01	C.E.R. 17.04.11
C.E.R. 17.04.02	
C.E.R. 17.04.03	
C.E.R. 17.04.04	
C.E.R. 17.04.05	
C.E.R. 17.04.07	
C.E.R. 19.10.02	
C.E.R. 19.10.06	
C.E.R. 20.01.34	
C.E.R. 19.12.03	
R 13 - R 12 - R 4	

Tipologia F	
C.E.R. 17.04.11	
R 13 - R 12	

Tipologia G	
C.E.R. 16.06.01**	
C.E.R. 16.06.02**	
C.E.R. 16.06.03**	
C.E.R. 16.06.04	
C.E.R. 16.06.05	
C.E.R. 16.06.06**	
C.E.R. 20.01.33**	
C.E.R. 20.01.34	
R 13 - R 12	

Tipologia H	
C.E.R. 16.08.01	C.E.R. 16.01.16
C.E.R. 16.08.03	
R 13 - R 12	


Tipologia I	
C.E.R. 16.01.16	
R 13 - R 12	

Tipologia J	
C.E.R. 16.05.09	
C.E.R. 16.05.05	
R 13 - R 12	

Tipologia I					
C.E.R. 10.02.01	C.E.R. 10.06.99	C.E.R. 10.09.06	C.E.R. 10.10.99	C.E.R. 12.01.13	C.E.R. 16.01.22
C.E.R. 10.02.02	C.E.R. 10.07.01	C.E.R. 10.09.08	C.E.R. 11.02.03	C.E.R. 12.01.17	C.E.R. 16.02.14
C.E.R. 10.02.10	C.E.R. 10.07.04	C.E.R. 10.09.12	C.E.R. 11.02.99	C.E.R. 12.01.21	C.E.R. 16.02.16
C.E.R. 10.02.99	C.E.R. 10.07.99	C.E.R. 10.09.14	C.E.R. 11.05.01	C.E.R. 12.01.99	C.E.R. 16.01.99
C.E.R. 10.03.02	C.E.R. 10.08.04	C.E.R. 10.09.99	C.E.R. 12.01.01	C.E.R. 16.01.06	C.E.R. 17.04.06
C.E.R. 10.06.01	C.E.R. 10.08.09	C.E.R. 10.10.03	C.E.R. 12.01.02	C.E.R. 16.01.16	C.E.R. 17.04.07
C.E.R. 10.06.02	C.E.R. 10.08.11	C.E.R. 10.10.06	C.E.R. 12.01.03	C.E.R. 16.01.17	C.E.R. 19.10.02
C.E.R. 10.06.04	C.E.R. 10.09.03	C.E.R. 10.10.08	C.E.R. 12.01.04	C.E.R. 16.01.18	C.E.R. 19.10.06
C.E.R. 19.01.12	C.E.R. 20.01.36	C.E.R. 20.01.40	C.E.R. 17.04.01	C.E.R. 17.04.02	C.E.R. 19.12.03
C.E.R. 19.01.18	C.E.R. 19.10.01	C.E.R. 20.03.07	C.E.R. 15.01.06	C.E.R. 17.04.03	C.E.R. 19.12.02
C.E.R. 02.01.10	C.E.R. 17.04.05	C.E.R. 15.01.04	C.E.R. 15.01.05	C.E.R. 17.04.04	C.E.R. 19.12.12
R 13 - R 12 - R 4					

Tipologia L					
C.E.R. 10.02.01	C.E.R. 10.06.99	C.E.R. 10.09.06	C.E.R. 10.10.99	C.E.R. 12.01.13	C.E.R. 16.01.22
C.E.R. 10.02.02	C.E.R. 10.07.01	C.E.R. 10.09.08	C.E.R. 11.02.03	C.E.R. 12.01.17	C.E.R. 16.02.14
C.E.R. 10.02.10	C.E.R. 10.07.04	C.E.R. 10.09.12	C.E.R. 11.02.99	C.E.R. 12.01.21	C.E.R. 16.02.16
C.E.R. 10.02.99	C.E.R. 10.07.99	C.E.R. 10.09.14	C.E.R. 11.05.01	C.E.R. 12.01.99	C.E.R. 16.01.99
C.E.R. 10.03.02	C.E.R. 10.08.04	C.E.R. 10.09.99	C.E.R. 12.01.01	C.E.R. 16.01.06	C.E.R. 17.04.06
C.E.R. 10.06.01	C.E.R. 10.08.09	C.E.R. 10.10.03	C.E.R. 12.01.02	C.E.R. 16.01.16	C.E.R. 17.04.07
C.E.R. 10.06.02	C.E.R. 10.08.11	C.E.R. 10.10.06	C.E.R. 12.01.03	C.E.R. 16.01.17	C.E.R. 19.10.02
C.E.R. 10.06.04	C.E.R. 10.09.03	C.E.R. 10.10.08	C.E.R. 12.01.04	C.E.R. 16.01.18	C.E.R. 19.10.06
C.E.R. 19.01.12	C.E.R. 20.01.36	C.E.R. 20.01.40	C.E.R. 17.04.01	C.E.R. 17.04.02	C.E.R. 19.12.03
C.E.R. 19.01.18	C.E.R. 19.10.01	C.E.R. 20.03.07	C.E.R. 15.01.06	C.E.R. 17.04.03	C.E.R. 19.12.02
C.E.R. 02.01.10	C.E.R. 17.04.05	C.E.R. 15.01.04	C.E.R. 15.01.05	C.E.R. 17.04.04	C.E.R. 19.12.12
C.E.R. 17.04.11				C.E.R. 16.01.19	C.E.R. 19.10.04
R 13 - R 12 - R 4					

Planimetria generale delle aree scala 1:500

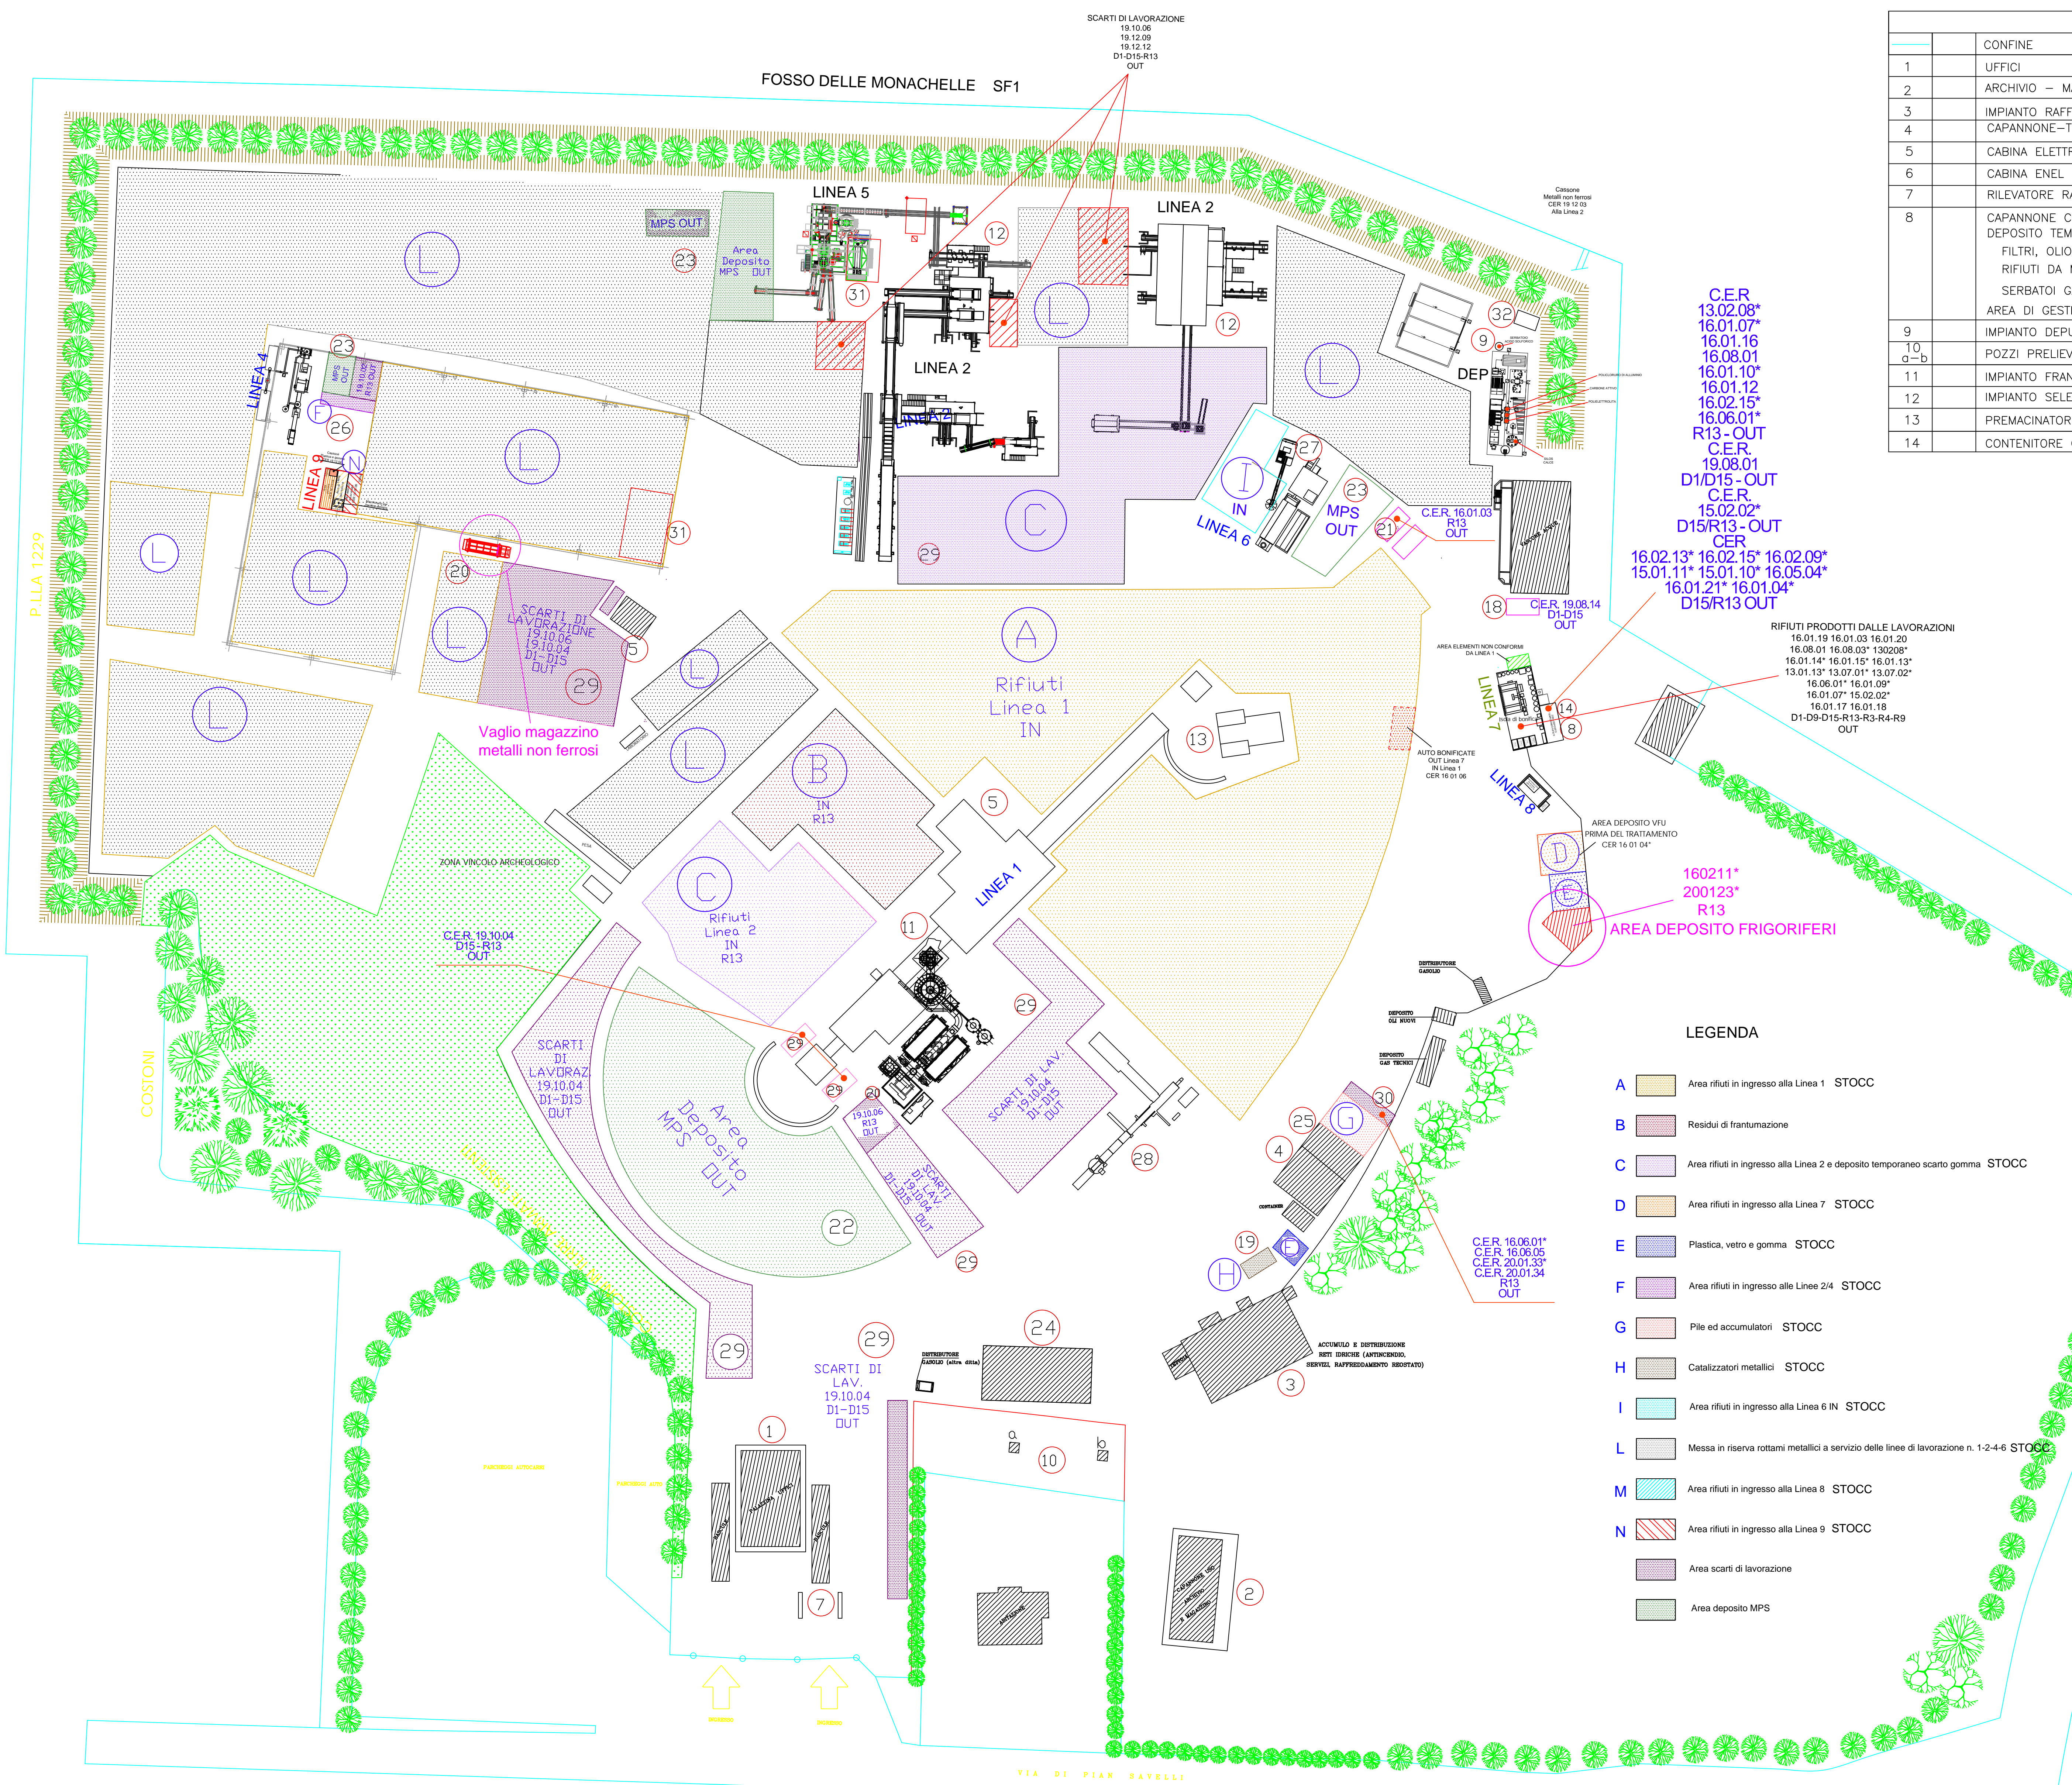

LEGENDA PLANIMETRIA			
1	UFFICI	15	CONTENITORE MOBILE FANGHI ABBAT. POLVERI
2	ARCHIVIO - MAGAZZINO	16-17	AREA DI STOCCAGGIO E
3	IMPIANTO RAFFREDDAMENTO	18	CONTENITORE MOBILE FANGHI IMP. DEP. ACQUE
4	CAPANNONE-TETTOIA AD USO MAGAZZINO RICAMBI	19	CONT. MOBILE CATALIZZATORI NON PERICOLOSI
5	CABINA ELETTR. E DI MANOVRA IMP.	20	CONTENITORI MOBILI ALTRE FRAZIONI
6	CABINA ENEL	21	CONTENITORI MOBILI PNEUMATICI USATI
7	RILEVATORE RADIAZIONI IONIZZANTI	22	AREA DEPOSITO M.P.S. (Proler)
8	CAPANNONE COPERTO CON CONTENITORI MOBILI DEPOSITO TEMPORANEO DI FILTRI, OLIO ESAUSTO, BATTERIE, RIFIUTI DA MANUTENZIONE MEZZI SERBATOI GAS LIQUIDO, RIFIUTI NON CONFORMI AREA DI GESTIONE RIFIUTI NON CONFORMI	23	AREA DEPOSITO M.P.S. (Metalli ferrosi e non ferrosi)
		24	OFFICINA
		26	IMPIANTO DI RECUPERO METALLI MISTI A PLASTICA E GOMMA
		27	PRESSOCOISA
		28	PRESSA IMBALLATRICE
9	IMPIANTO DEPURAZIONE ACQUE REFLUE	29	DEPOSITO TEMPORANEO RESIDUO FRANTUMAZIONE
10	POZZI PRELIDIO ACQUA	30	AREA STOCCAGGIO BATTERIE
11	IMPIANTO FRANTUMAZ. E LAVORAZ. ROTTAMI	31	IMPIANTO DI FLOTTAZIONE DEPOSITO TEMPORANEO FANGHI DI FLOTTAZIONE
12	IMPIANTO SELEZIONE E SEPARAZ. METALLI	32	MAGAZZINO REAGENTI E RICAMBI IMPIANTO DEPURAZIONE (POULETTROLITA, CARBONE ATTIVO)
13	PREMADINATORE TAURUS		AREA DI DEPOSITO MATERIE PRIME FLOTTAZIONE (FeSi, ARGILLA, ANTISCHIUMA, POULETTROLITA)
14	CONTENITORE OLII ESAUSTI	25	

LEGENDA	
A	Area rifiuti in ingresso alla Linea 1 STOCC
B	Residui di frantumazione
C	Area rifiuti in ingresso alla Linea 2 e deposito temporaneo scarto gomma STOCC
D	Area rifiuti in ingresso alla Linea 7 STOCC
E	Plastica, vetro e gomma STOCC
F	Area rifiuti in ingresso alle Linee 2/4 STOCC
G	Pile ed accumulatori STOCC
H	Catalizzatori metallici STOCC
I	Area rifiuti in ingresso alla Linea 6 IN STOCC
L	Messa in riserva rottami metallici a servizio delle linee di lavorazione n. 1-2-4-6 STOCC
M	Area rifiuti in ingresso alla Linea 8 STOCC
N	Area rifiuti in ingresso alla Linea 9 STOCC
	Area scarti di lavorazione
	Area deposito MPS

Georeferenziazione		
Descrizione punto	N	E
Baricentro area	41° 42' 54.94"	12° 35' 14.95"