



DOTT. BIOLOGO DANIELE RIPA

Via Fontana del Persico 10, 03030 Castrocielo (FR) tel./fax 0776.728775
Cell. 347.0967032, daniele.ripa@studioambienteripa.it

ALL'ENTE:	REGIONE LAZIO Direzione Regionale Governo del Ciclo dei Rifiuti Ciclo Integrato dei Rifiuti
-----------	--

IMPRESA: CENTRO ROTTAMAZIONE E DEMOLIZIONE PONTINA SRL
Sede legale ed intervento: Via San Carlo snc, 04014 Pontinia (LT)

OGGETTO:	Autorizzazione Integrata Ambientale rilasciata dalla Regione Lazio con Determinazione n. G08418 del 07.07.2015, modificata con Determinazione n. G14204 del 30.11.2016 - richiesta variante non sostanziale ai sensi dell'art. 5 comma 1 lettera l-bis del D.lgs. 152/2006 e s.m.i.
-----------------	---


TAV. 2	Elaborato grafico - Rev. 1
--------	----------------------------

NOTE:	Questa Tavola è di proprietà esclusiva dell'autore, tutti i diritti di legge sono riservati, la stessa non può essere copiata, riprodotta o ceduta a terzi, in tutto o in parte senza l'autorizzazione scritta dell'autore. Tavola realizzata con disegni e informazioni forniti dall'impresa, non si risponde di eventuali difformità riportate.
--------------	---

LUOGO E DATA: Fondulaja (LI) 24 Ottobre 2019

Il Tecnico <i>(Ing. Rossano Ferazzoli)</i>	Il Tecnico <i>(Dott. Biologo Daniele Ripa)</i>	L'impresa <i>(Sig. Lorenzo Feudo)</i>
---	---	--

SPAZIO RISERVATO ALL' ENTE:	
---	--

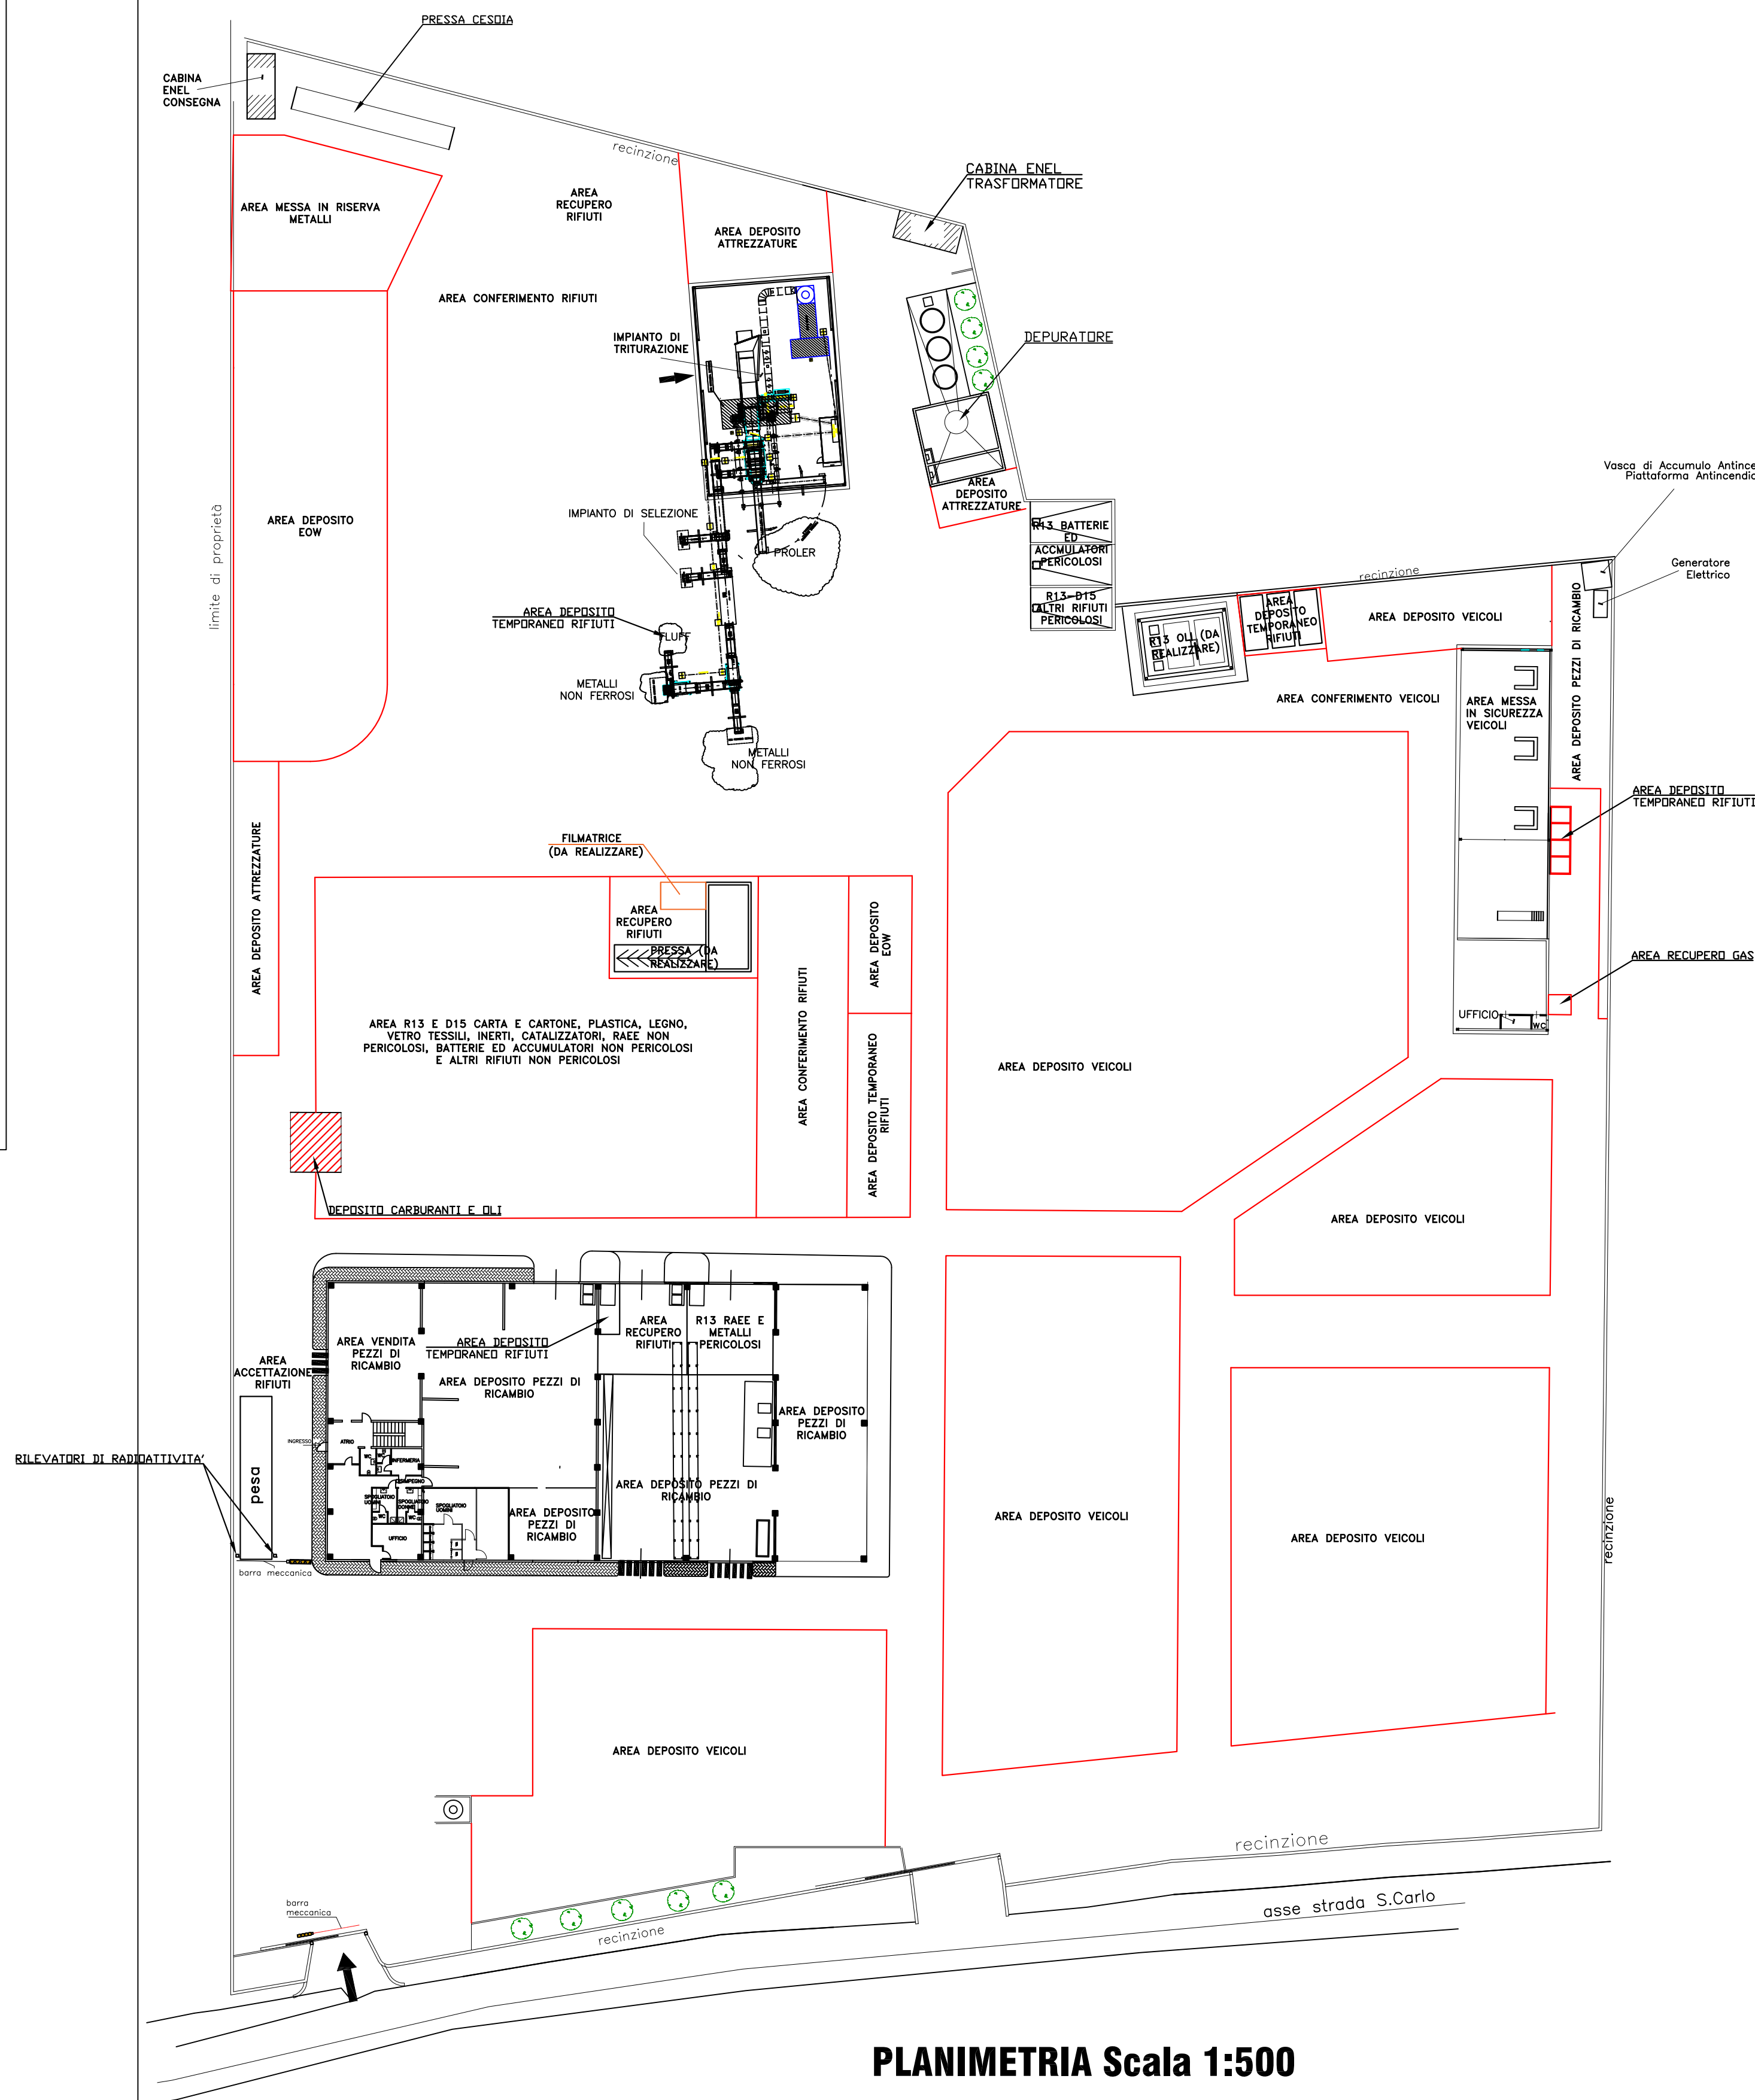

PLANIMETRIA Scala 1:500