


PLANIMETRIA GENERALE INSEDIAMENTO
Scala: 1: 200

INDIVIDUAZIONE AREE ESTERNE
SITUAZIONE POST OPERAM

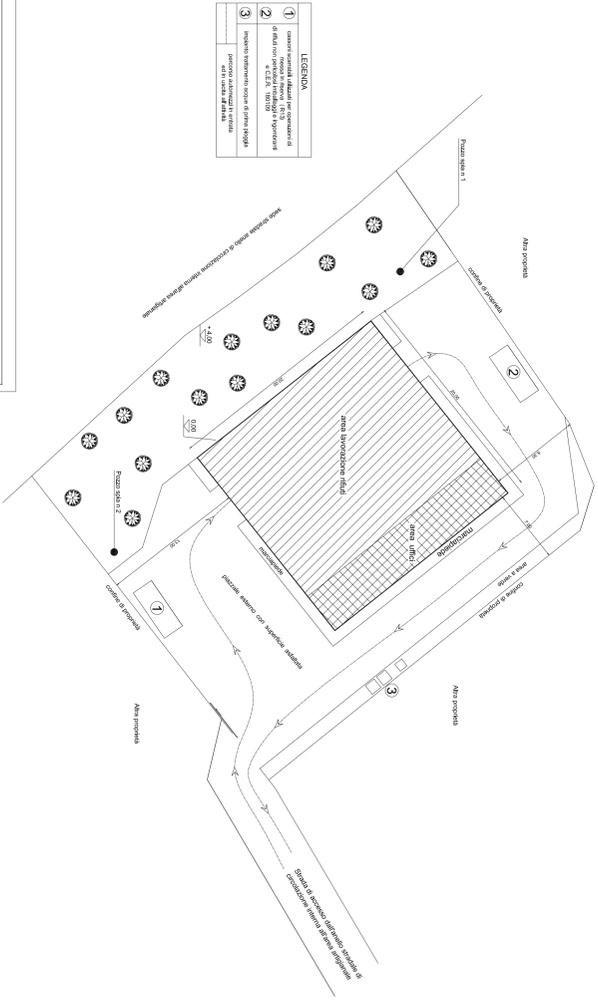


PLANIMETRIA
INDIVIDUAZIONE AREE DI LAVORAZIONE
SITUAZIONE POST OPERAM













PLANIMETRIA GENERALE
INDIVIDUAZIONE E PARTICOLARI SCAFFALATURE PER
DEPOSITO E MESSA IN RISERVA RIFIUTI

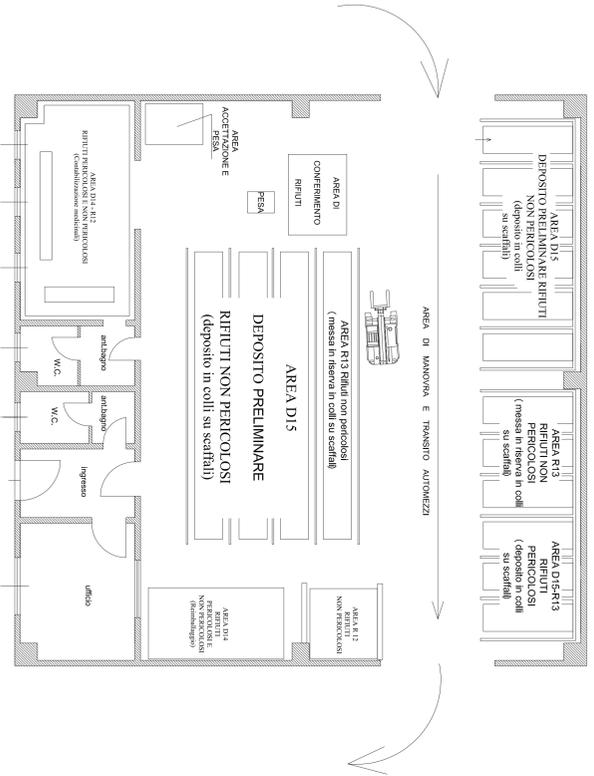


PARTICOLARI DELLE
SCAFFALATURE

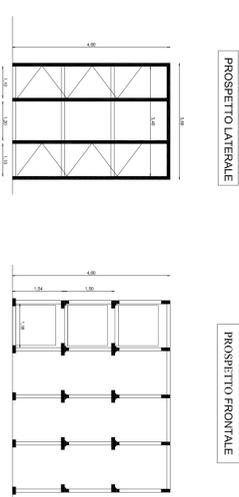

RAPPRESENTAZIONE UNITA' DI
CARICO

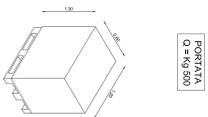

PARTICOLARE AREA DI
CONTABILIZZAZIONE MEDICINALI

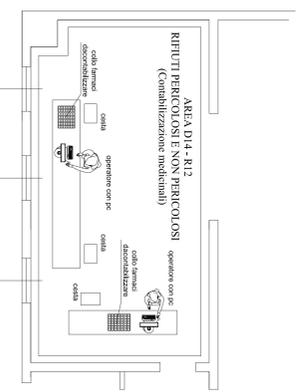

COMUNE DI PESCOROCCHIANO
PROVINCIA DI RIETI

ELABORATO GRAFICO INTEGRATIVO RELATIVO ALLA
RICHIESTA DI AUTORIZZAZIONE PER UN INSEDIAMENTO
PRODUTTIVO DESTINATO AD UNA ATTIVITA' DI RECUPERO
DI RIFIUTI PERICOLOSI E NON PERICOLOSI

D. L. n. 152/2006 - art. 218
GEOM. IORI MASSIMO
Via Monserrate n. 102 - 00118 Roma
tel. 3280055603 - P. IVA 09925731009 - centrali.massimo-iori@libero.it

Area	Dati Catastrali	TAV	Scala
09/01/2019	Foglio 36 Millesimi 628	2	1:200

RAI SPEDIZIONE S.p.A.
Sede legale: Via degli Ormeni n. 141/018 - 00050 Roma
Sede insediamento: Zona artigianale "Menne Mene"
Frazione di Pisciocostanzo - Pescocostanzo (RI)
05034 Pescocostanzo (RI)

