


# ALLEGATO "3"

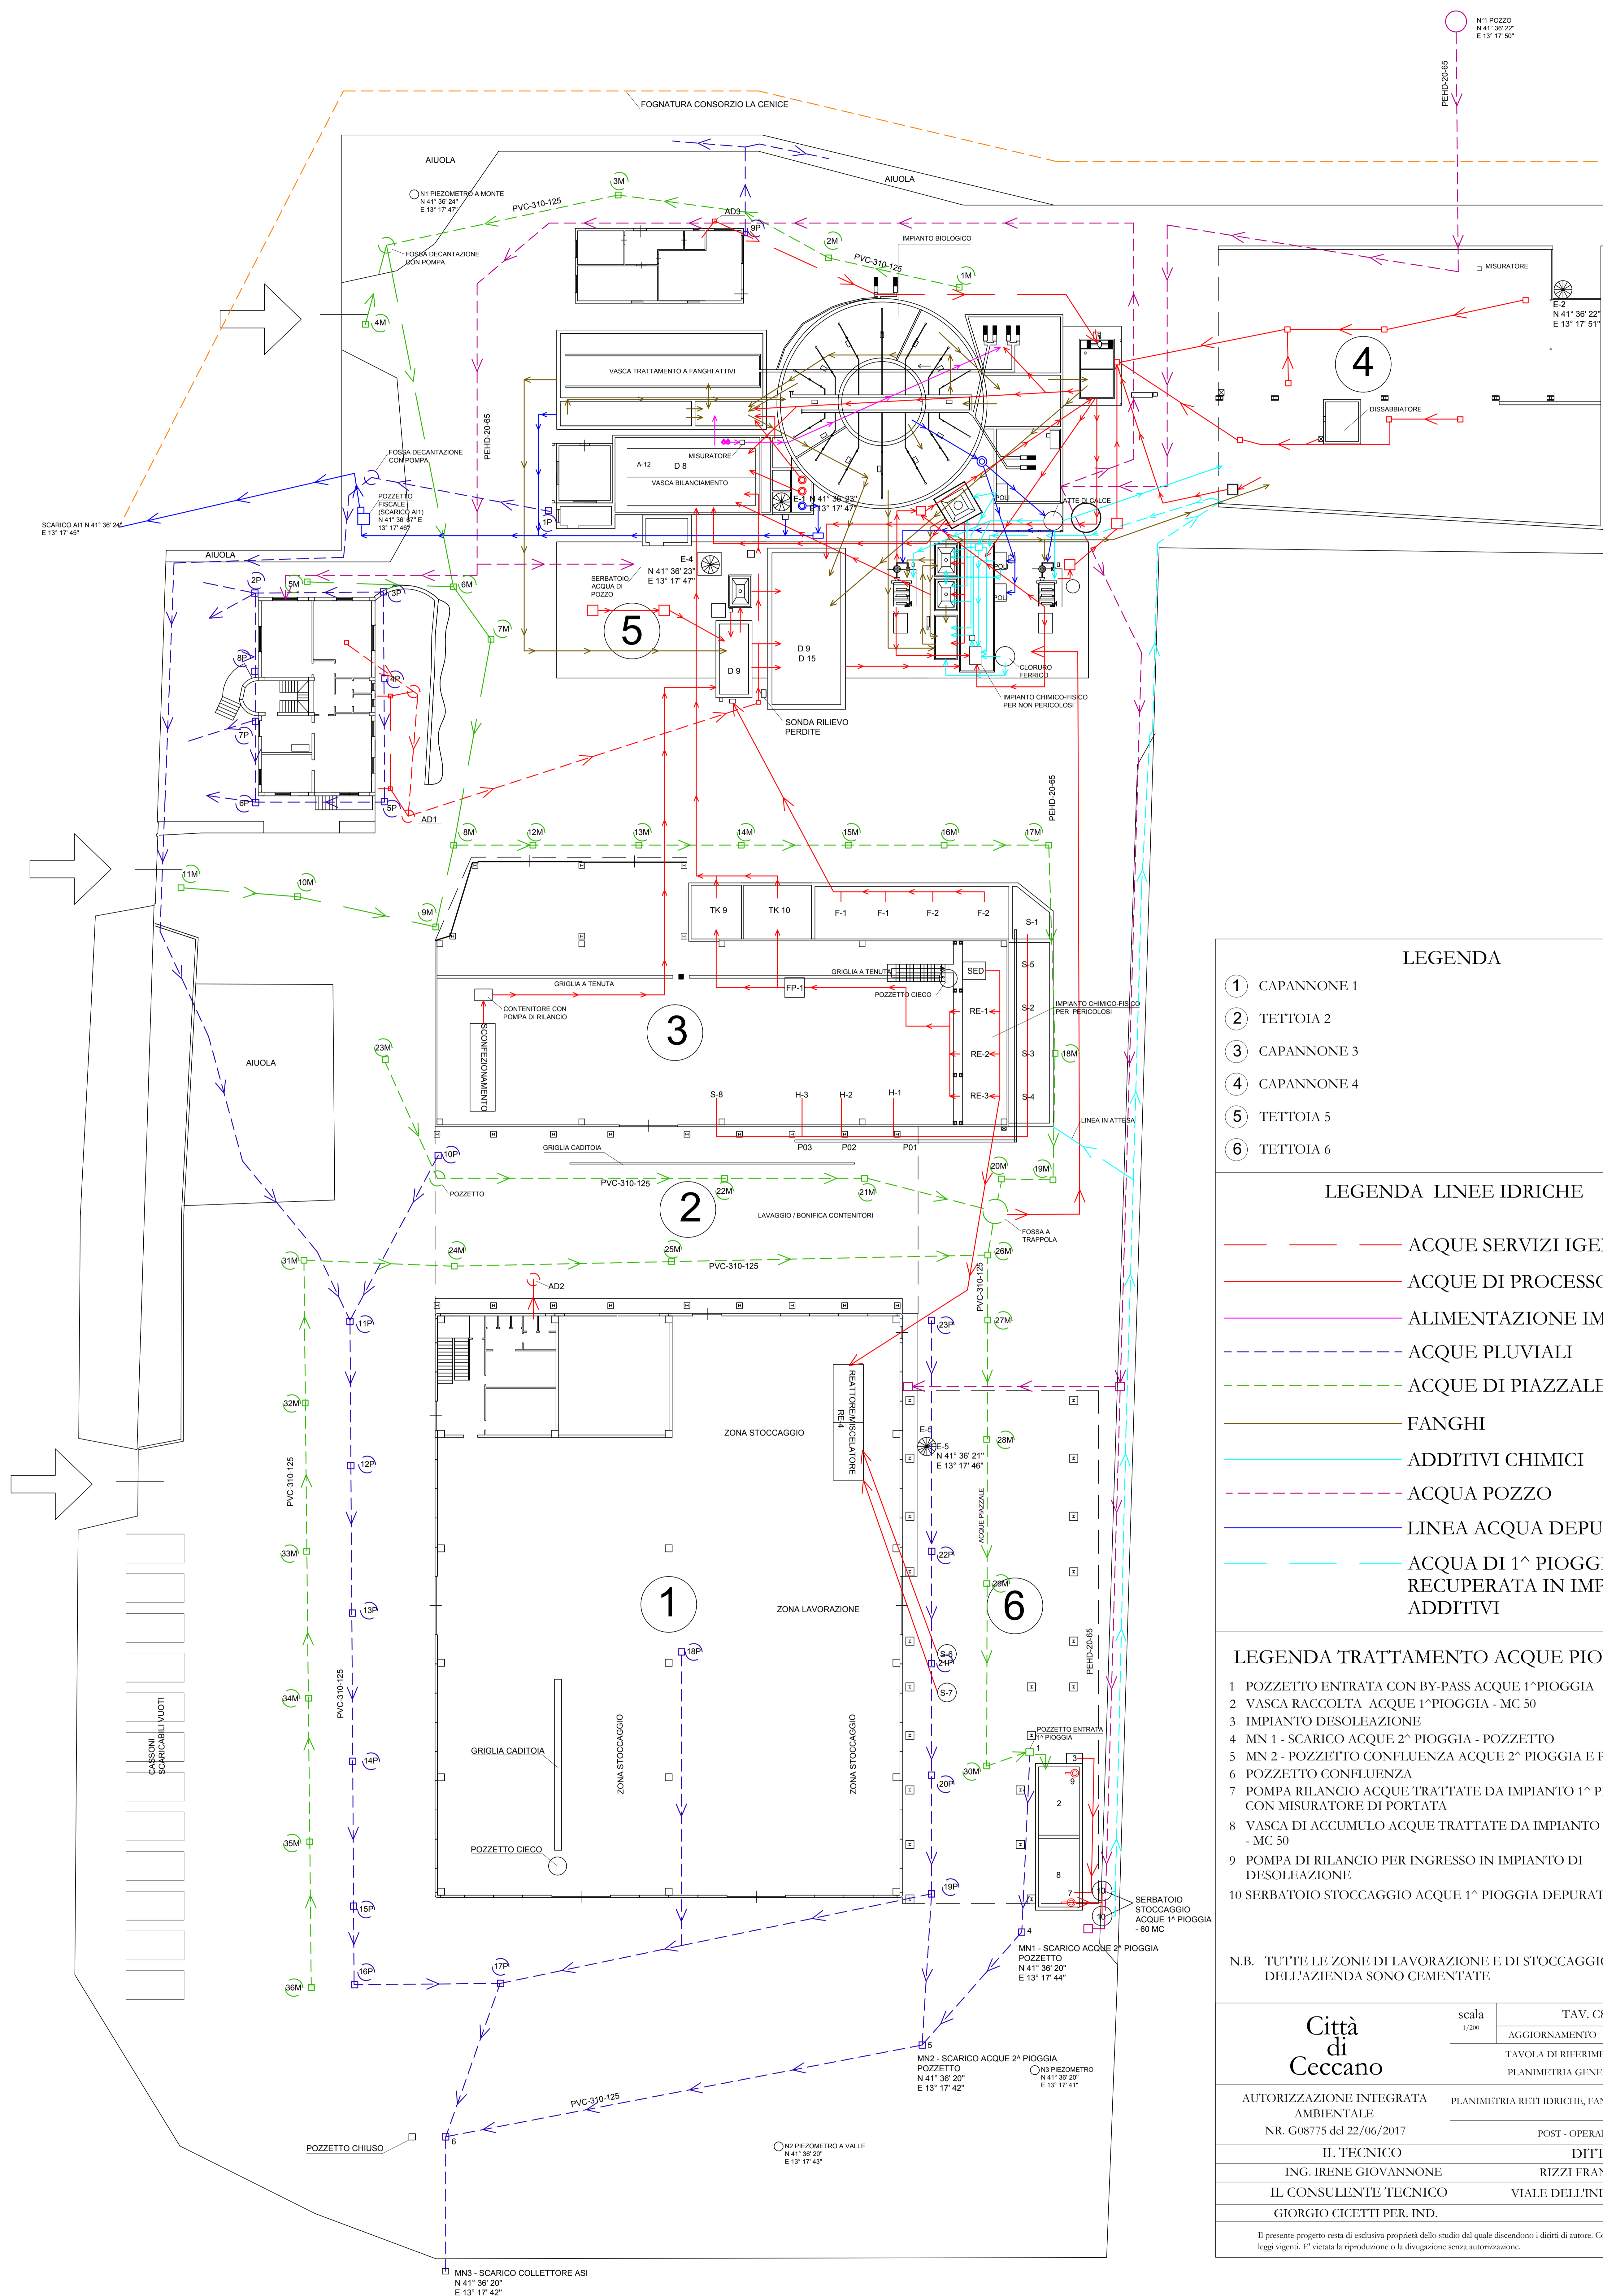

## LEGENDA

- ① CAPANNONE 1
- ② TETTOIA 2
- ③ CAPANNONE 3
- ④ CAPANNONE 4
- ⑤ TETTOIA 5
- ⑥ TETTOIA 6

## LEGENDA LINEE IDRICHE

- ACQUE SERVIZI IGENICI
- ACQUE DI PROCESSO
- ALIMENTAZIONE IMPIANTI
- - - ACQUE PLUVIALI
- - - ACQUE DI PIAZZALE
- FANGHI
- ADDITIVI CHIMICI
- - - ACQUA POZZO
- LINEA ACQUA DEPURATA
- ACQUA DI 1^ PIOGGIA RECUPERATA IN IMPIANTO ADDITIVI

## LEGENDA TRATTAMENTO ACQUE PIOVANE

- 1 POZZETTO ENTRATA CON BY-PASS ACQUE 1^ PIOGGIA
- 2 VASCA RACCOLTA ACQUE 1^ PIOGGIA - MC 50
- 3 IMPIANTO DESOLEAZIONE
- 4 MN 1 - SCARICO ACQUE 2^ PIOGGIA - POZZETTO
- 5 MN 2 - POZZETTO CONFLUENZA ACQUE 2^ PIOGGIA E PLUVIALI
- 6 POZZETTO CONFLUENZA
- 7 POMPA RILANCIO ACQUE TRATTATE DA IMPIANTO 1^ PIOGGIA CON MISURATORE DI PORTATA
- 8 VASCA DI ACCUMULO ACQUE TRATTATE DA IMPIANTO 1^ PIOGGIA - MC 50
- 9 POMPA DI RILANCIO PER INGRESSO IN IMPIANTO DI DESOLEAZIONE
- 10 SERBATOIO STOCCAGGIO ACQUE 1^ PIOGGIA DEPURATA - 60 MC

N.B. TUTTE LE ZONE DI LAVORAZIONE E DI STOCCAGGIO DELL'AZIENDA SONO CEMENTATE.

**Città di Ceccano**

scala  
1/200

TAV. C8-C10  
AGGIORNAMENTO GIUGNO 2018

TAVOLA DI RIFERIMENTO  
PLANIMETRIA GENERALE

AUTORIZZAZIONE INTEGRATA AMBIENTALE  
NR. G08775 del 22/06/2017


PLANIMETRIA RETI IDRICHE, FANGHI E ADDITIVI  
POST - OPERAM

IL TECNICO  
ING. IRENE GIOVANNONE  
IL CONSULENTE TECNICO  
GIORGIO CICETTI PER. IND.

DITTA  
RIZZI FRANCESCO  
VIALE DELL'INDUSTRIA, 32

Il presente progetto resta di esclusiva proprietà dello studio dal quale discendono i diritti di autore. Conformemente alle leggi vigenti, l'eventuale riproduzione o la divulgazione senza autorizzazione.



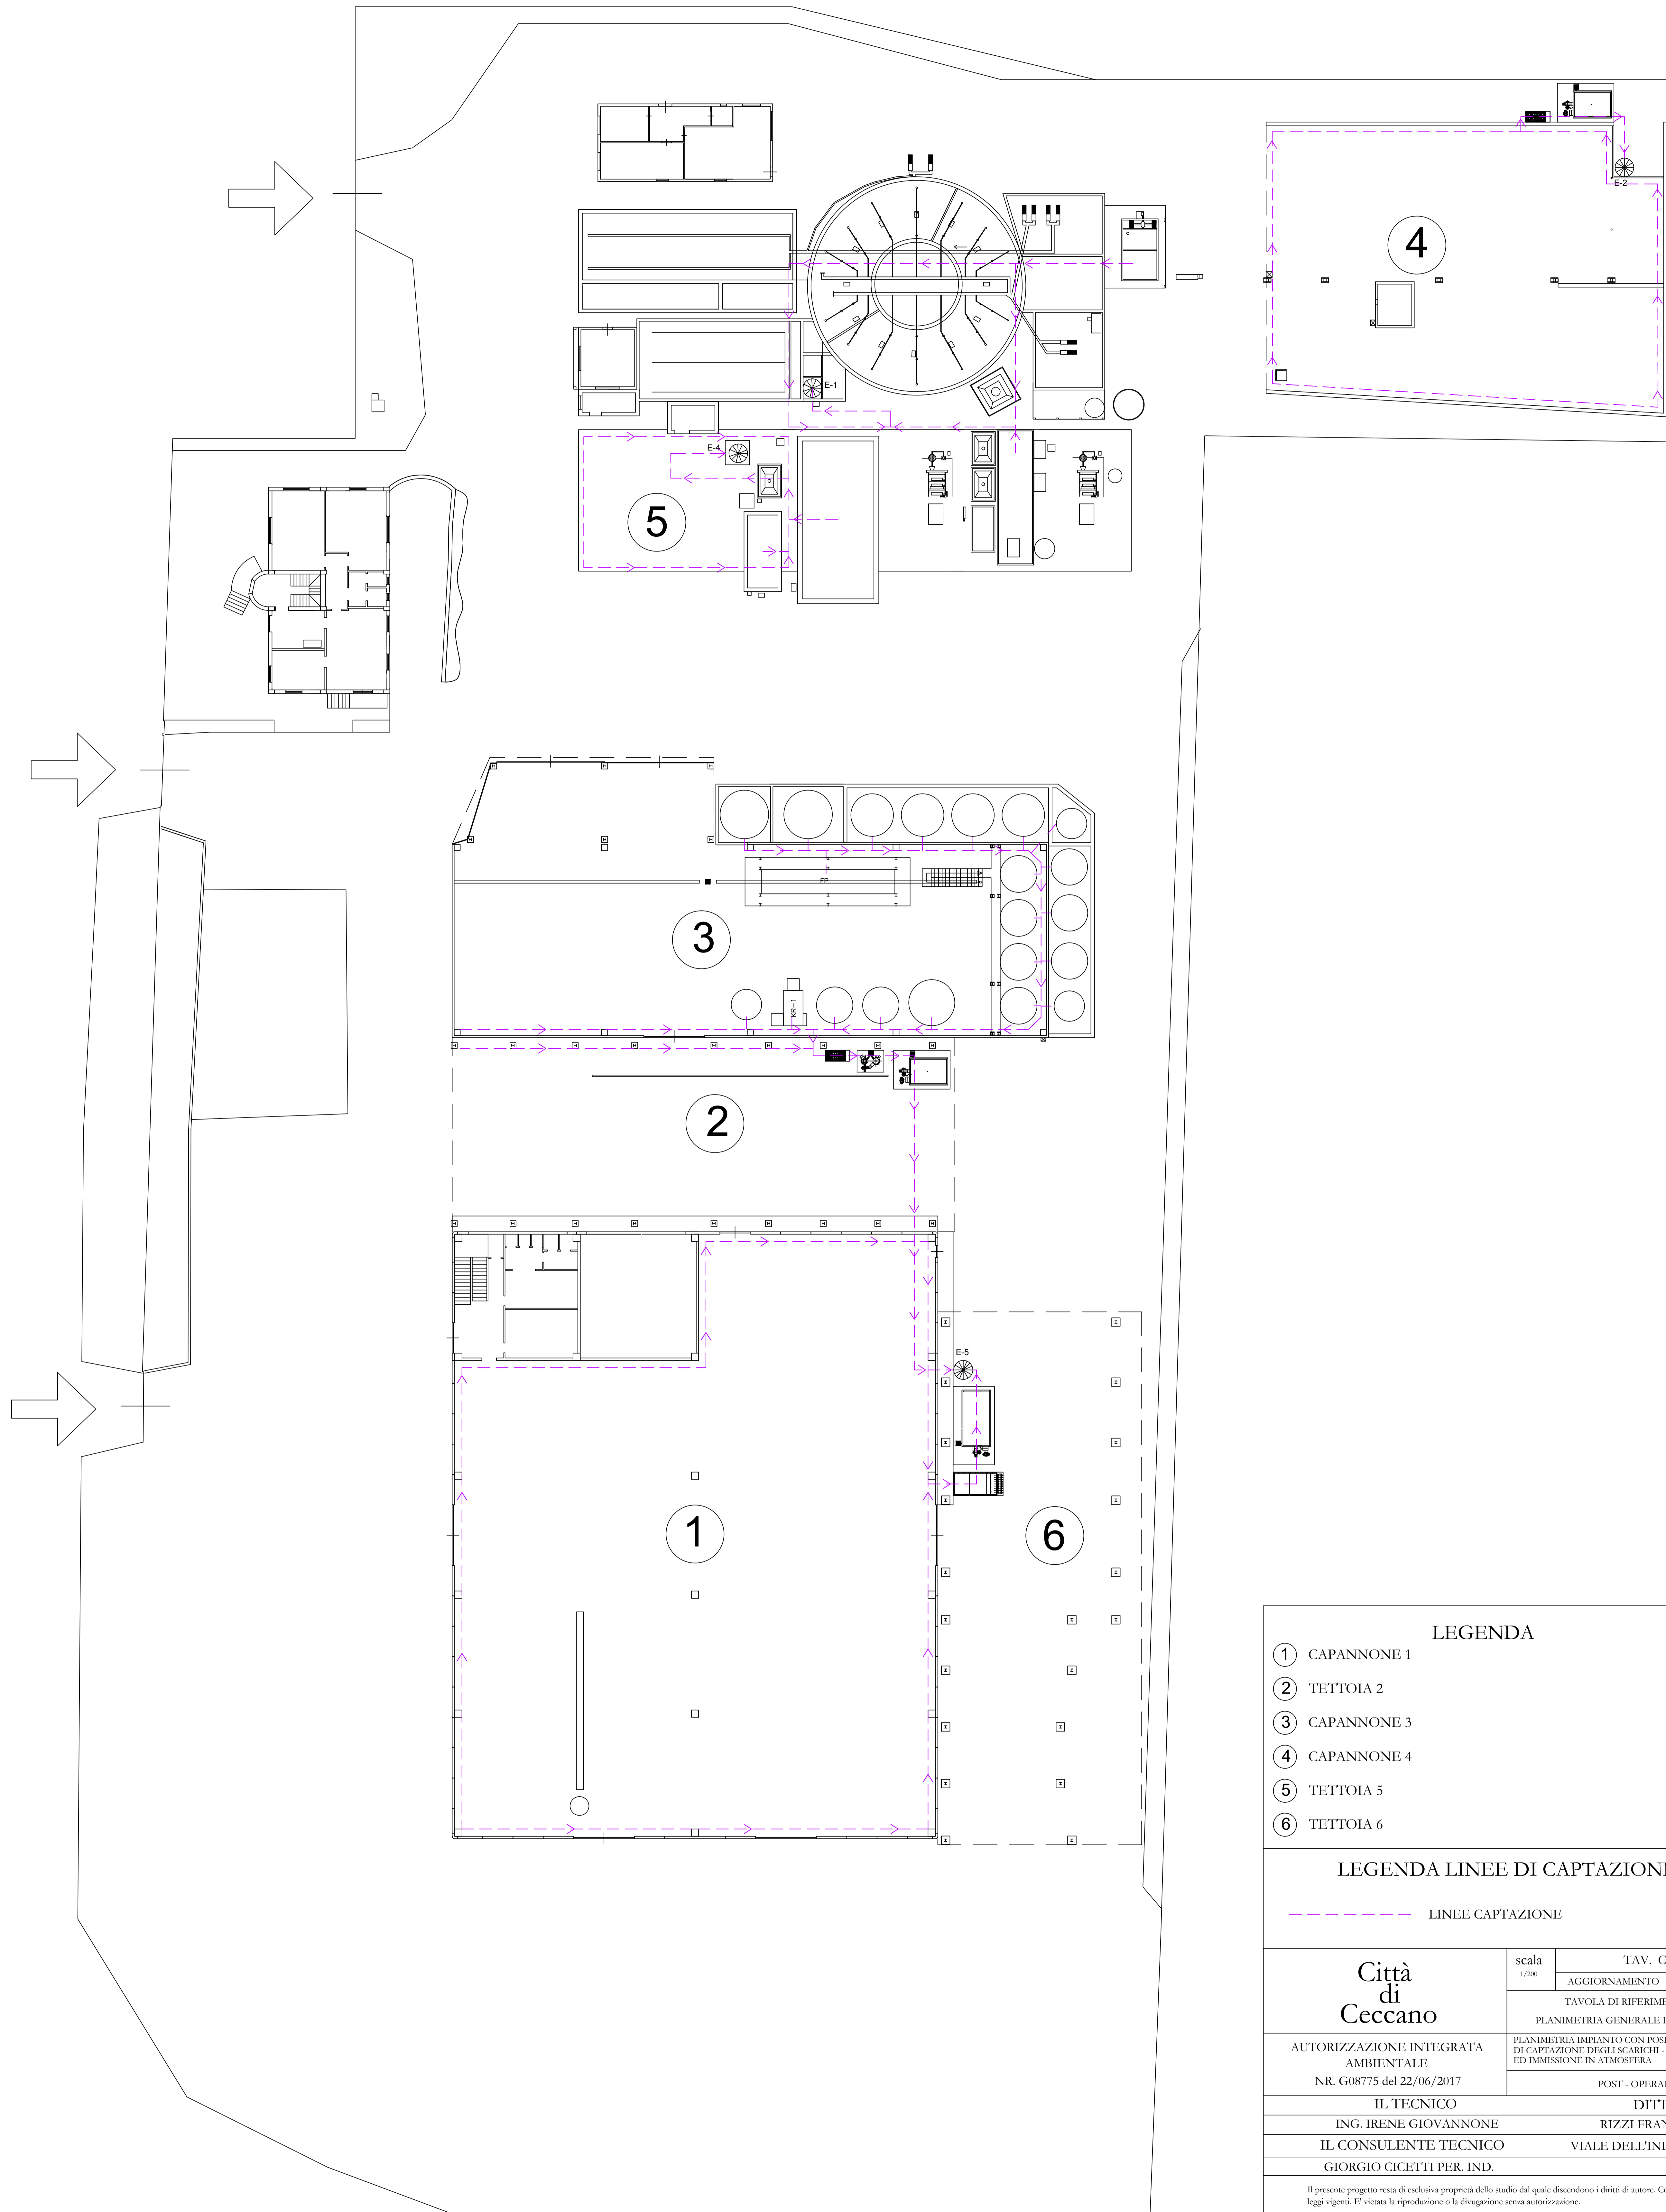

LEGENDA	
①	CAPANNONE 1
②	TETTOIA 2
③	CAPANNONE 3
④	CAPANNONE 4
⑤	TETTOIA 5
⑥	TETTOIA 6


  

LEGENDA LINEE DI CAPTAZIONE	
- - - - - LINEE CAPTAZIONE	

<b>Città di Ceccano</b> AUTORIZZAZIONE INTEGRATA AMBIENTALE NR. G08775 del 22/06/2017	scala 1/200	TAV. C9 AGGIORNAMENTO LUGLIO 2018
	TAVOLA DI RIFERIMENTO PLANIMETRIA GENERALE IMPIANTO	
IL TECNICO ING. IRENE GIOVANNONE		DITTA RIZZI FRANCESCO
IL CONSULENTE TECNICO GIORGIO CICETTI PER. IND.		VIALE DELL'INDUSTRIA, 32

Il presente progetto resta di esclusiva proprietà dello studio dal quale discendono i diritti di autore. Conformemente alle leggi vigenti, è vietata la riproduzione o la divulgazione senza autorizzazione.

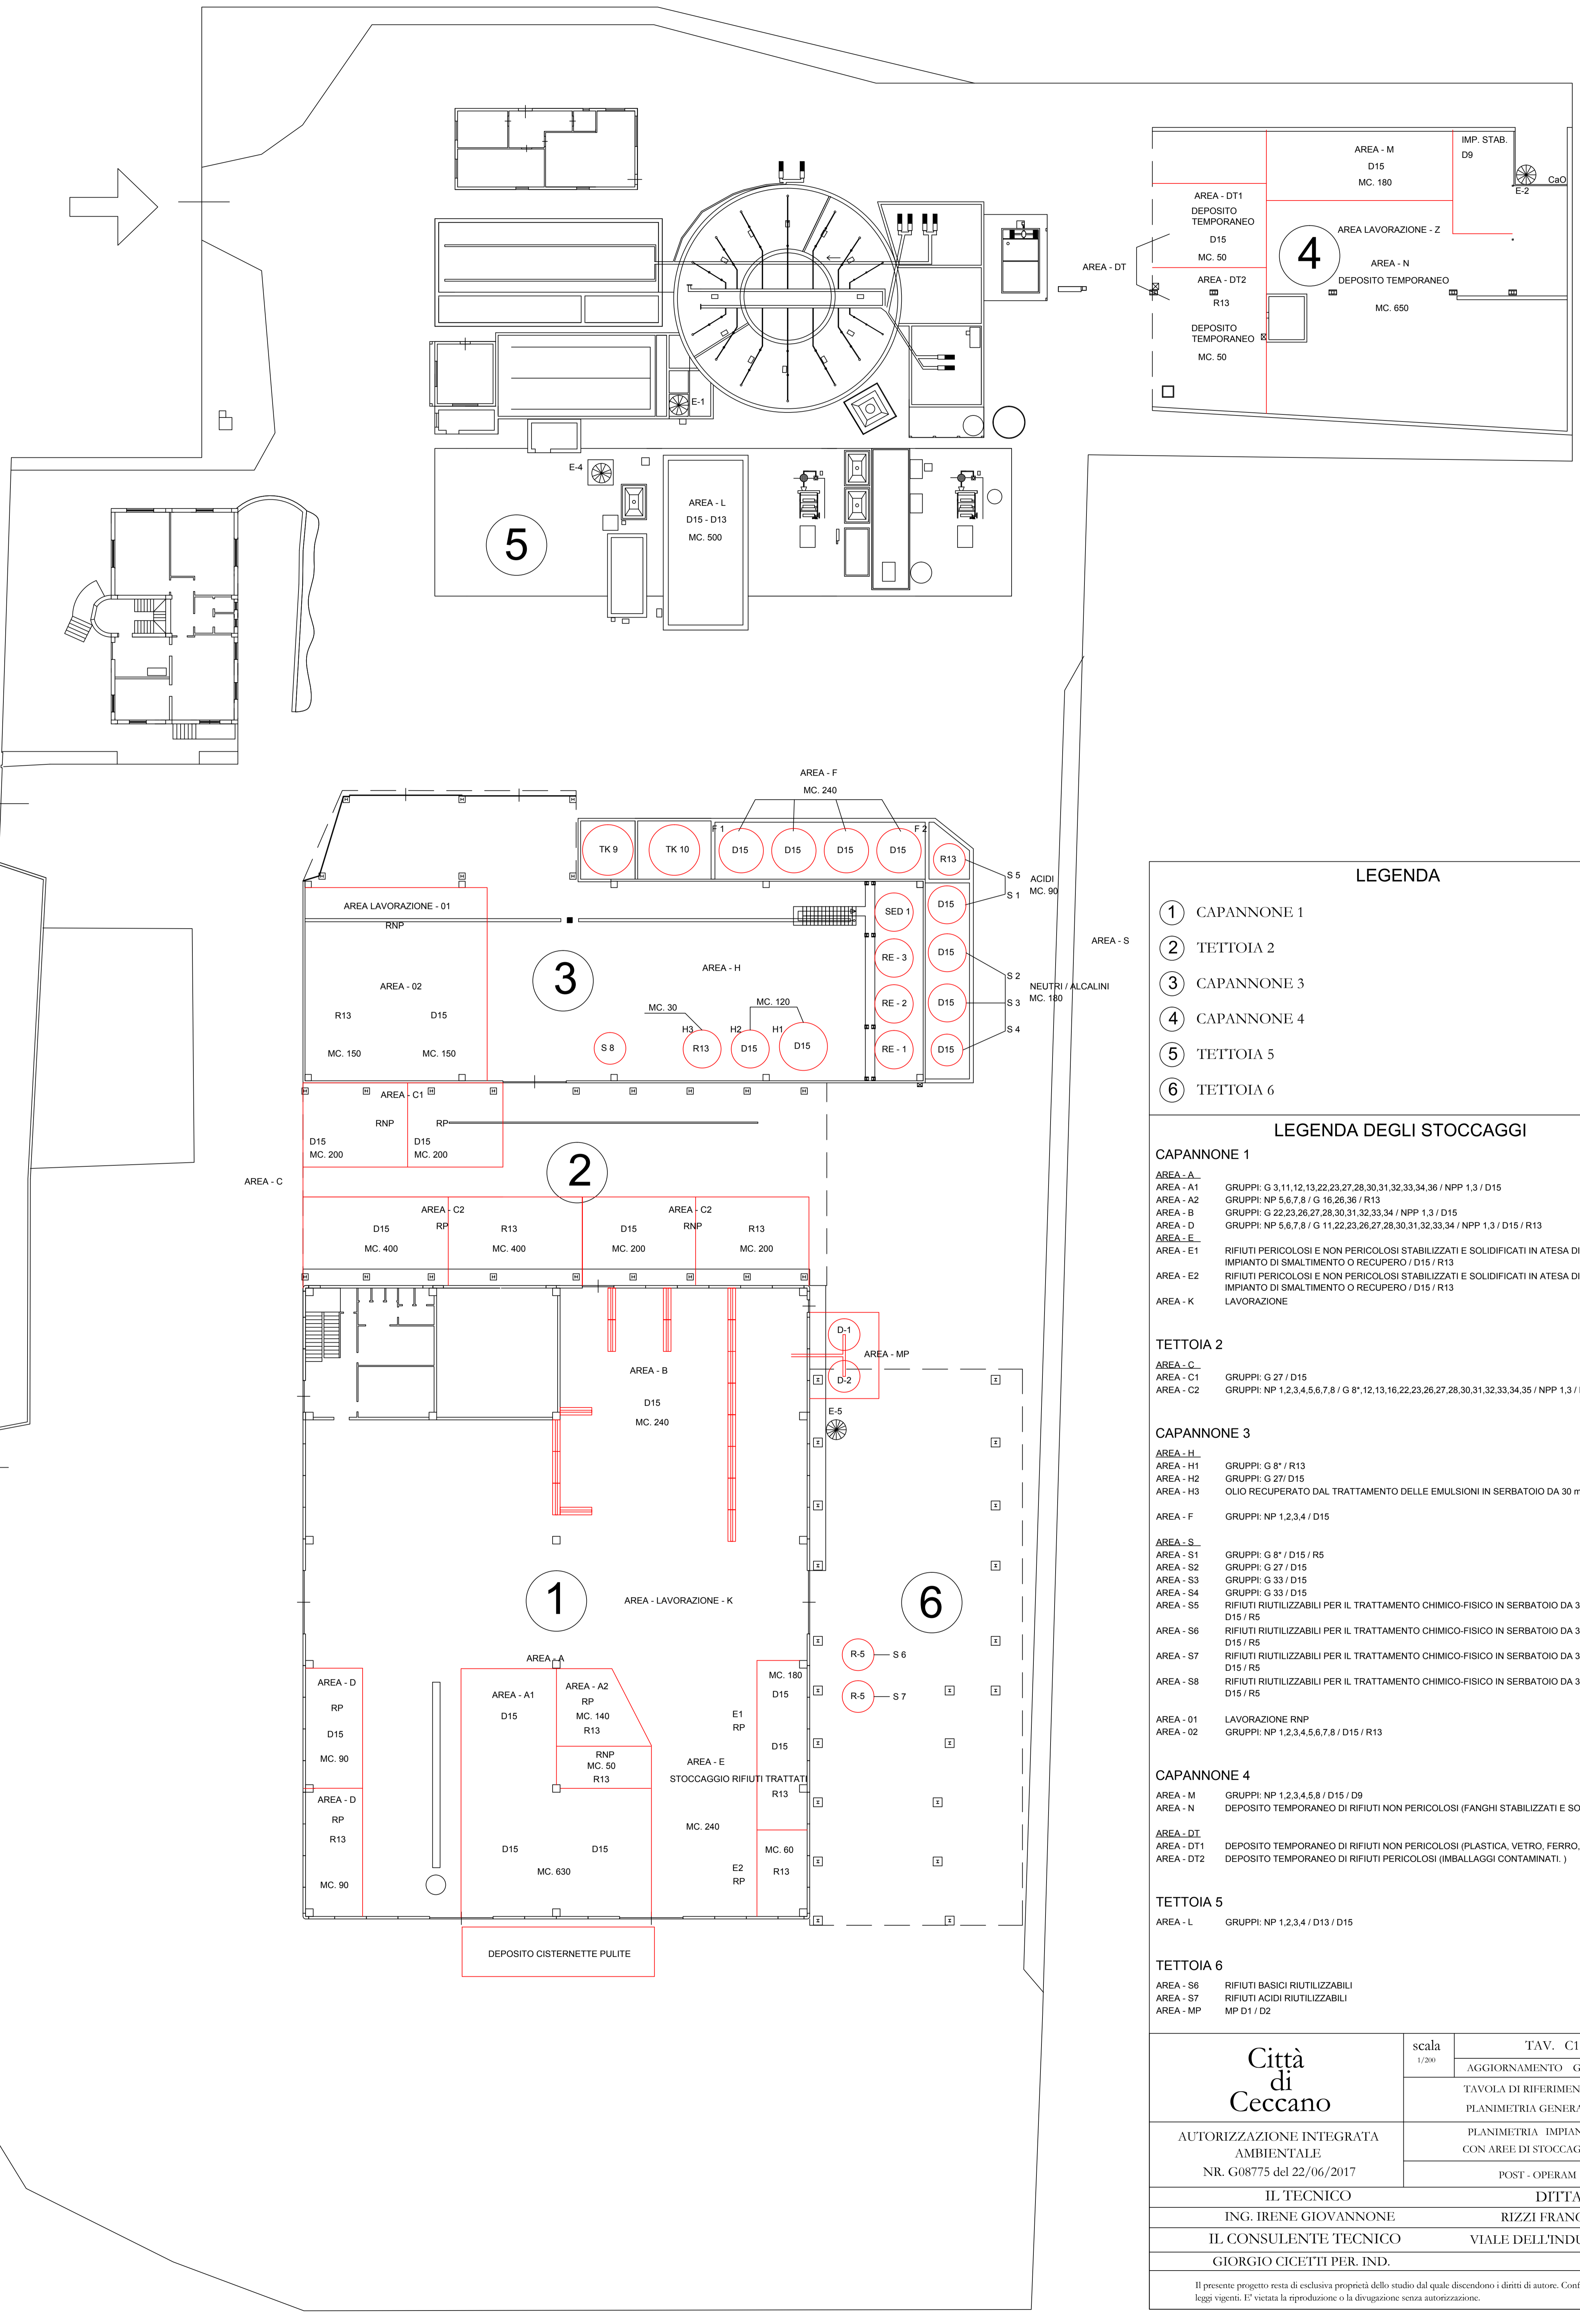

**LEGENDA**

- ① CAPANNONE 1
- ② TETTOIA 2
- ③ CAPANNONE 3
- ④ CAPANNONE 4
- ⑤ TETTOIA 5
- ⑥ TETTOIA 6

**LEGENDA DEGLI STOCCAGGI**

- CAPANNONE 1**
- AREA-A\_ GRUPPI: G 3.11.12.13.22.23.27.28.30.31.32.33.34.36 / NPP 1.3 / D15
  - AREA-A1 GRUPPI: NP 5.6.7.8 / G 16.26.36 / R13
  - AREA-B GRUPPI: G 22.23.26.27.28.30.31.32.33.34 / NPP 1.3 / D15
  - AREA-D GRUPPI: NP 5.6.7.8 / G 11.22.23.26.27.28.30.31.32.33.34 / NPP 1.3 / D15 / R13
  - AREA-E\_ RIFIUTI PERICOLOSI E NON PERICOLOSI STABILIZZATI E SOLIDIFICATI IN ATESA DI INVIO AD IMPIANTO DI SMALTIMENTO O RECUPERO / D15 / R13
  - AREA-E2 RIFIUTI PERICOLOSI E NON PERICOLOSI STABILIZZATI E SOLIDIFICATI IN ATESA DI INVIO AD IMPIANTO DI SMALTIMENTO O RECUPERO / D15 / R13
  - AREA-K LAVORAZIONE
- TETTOIA 2**
- AREA-C\_ GRUPPI: G 27 / D15
  - AREA-C1 GRUPPI: NP 1.2.3.4.5.6.7.8 / G 8°:12.13.16.22.23.26.27.28.30.31.32.33.34.35 / NPP 1.3 / D15 / R13
  - AREA-C2
- CAPANNONE 3**
- AREA-H\_ GRUPPI: G 8° / R13
  - AREA-H1 GRUPPI: G 27 / D15
  - AREA-H2 OLIO RECUPERATO DAL TRATTAMENTO DELLE EMULSIONI IN SERBATOIO DA 30 mc / R13
  - AREA-H3
  - AREA-F GRUPPI: NP 1.2.3.4 / D15
- AREA-S\_**
- AREA-S1 GRUPPI: G 8° / D15 / R5
  - AREA-S2 GRUPPI: G 27 / D15
  - AREA-S3 GRUPPI: G 33 / D15
  - AREA-S4 GRUPPI: G 33 / D15
  - AREA-S5 RIFIUTI RIUTILIZZABILI PER IL TRATTAMENTO CHIMICO-FISICO IN SERBATOIO DA 30 mc. BASICI / D15 / R5
  - AREA-S6 RIFIUTI RIUTILIZZABILI PER IL TRATTAMENTO CHIMICO-FISICO IN SERBATOIO DA 30 mc. BASICI / D15 / R5
  - AREA-S7 RIFIUTI RIUTILIZZABILI PER IL TRATTAMENTO CHIMICO-FISICO IN SERBATOIO DA 30 mc. ACIDI / D15 / R5
  - AREA-S8 RIFIUTI RIUTILIZZABILI PER IL TRATTAMENTO CHIMICO-FISICO IN SERBATOIO DA 30 mc. BASICI / D15 / R5
- CAPANNONE 4**
- AREA-M GRUPPI: NP 1.2.3.4.5.6 / D15 / D9
  - AREA-N DEPOSITO TEMPORANEO DI RIFIUTI NON PERICOLOSI (FANGHI STABILIZZATI E SOLIDIFICATI) / D15
  - AREA-DT1 DEPOSITO TEMPORANEO DI RIFIUTI NON PERICOLOSI (PLASTICA, VETRO, FERRO, ETC.)
  - AREA-DT2 DEPOSITO TEMPORANEO DI RIFIUTI PERICOLOSI (IMBALLAGGI CONTAMINATI.)
- TETTOIA 5**
- AREA-L GRUPPI: NP 1.2.3.4 / D13 / D15
- TETTOIA 6**
- AREA-S6 RIFIUTI BASICI RIUTILIZZABILI
  - AREA-S7 RIFIUTI ACIDI RIUTILIZZABILI
  - AREA-MP MP D1 / D2

<p><b>Città di Ceccano</b></p>	scala	TAV. C11
	1/200	AGGIORNAMENTO GIUGNO 2018
<p>AUTORIZZAZIONE INTEGRATA AMBIENTALE NR. G08775 del 22/06/2017</p>	TAVOLA DI RIFERIMENTO PLANIMETRIA GENERALE	
	PLANIMETRIA IMPIANTO CON AREE DI STOCCAGGIO	
<p>IL TECNICO</p>		<p>DITTA</p>
<p>ING. IRENE GIOVANNONE</p>		<p>RIZZI FRANCESCO</p>
<p>IL CONSULENTE TECNICO</p>		<p>VIALE DELL'INDUSTRIA, 32</p>
<p>GIORGIO CICETTI PER. IND.</p>		
<p><small>Il presente progetto resta di esclusiva proprietà dello studio dal quale discendono i diritti di autore. Conformemente alle leggi vigenti, è vietata la riproduzione o la divulgazione senza autorizzazione.</small></p>		