


Allegato "C"

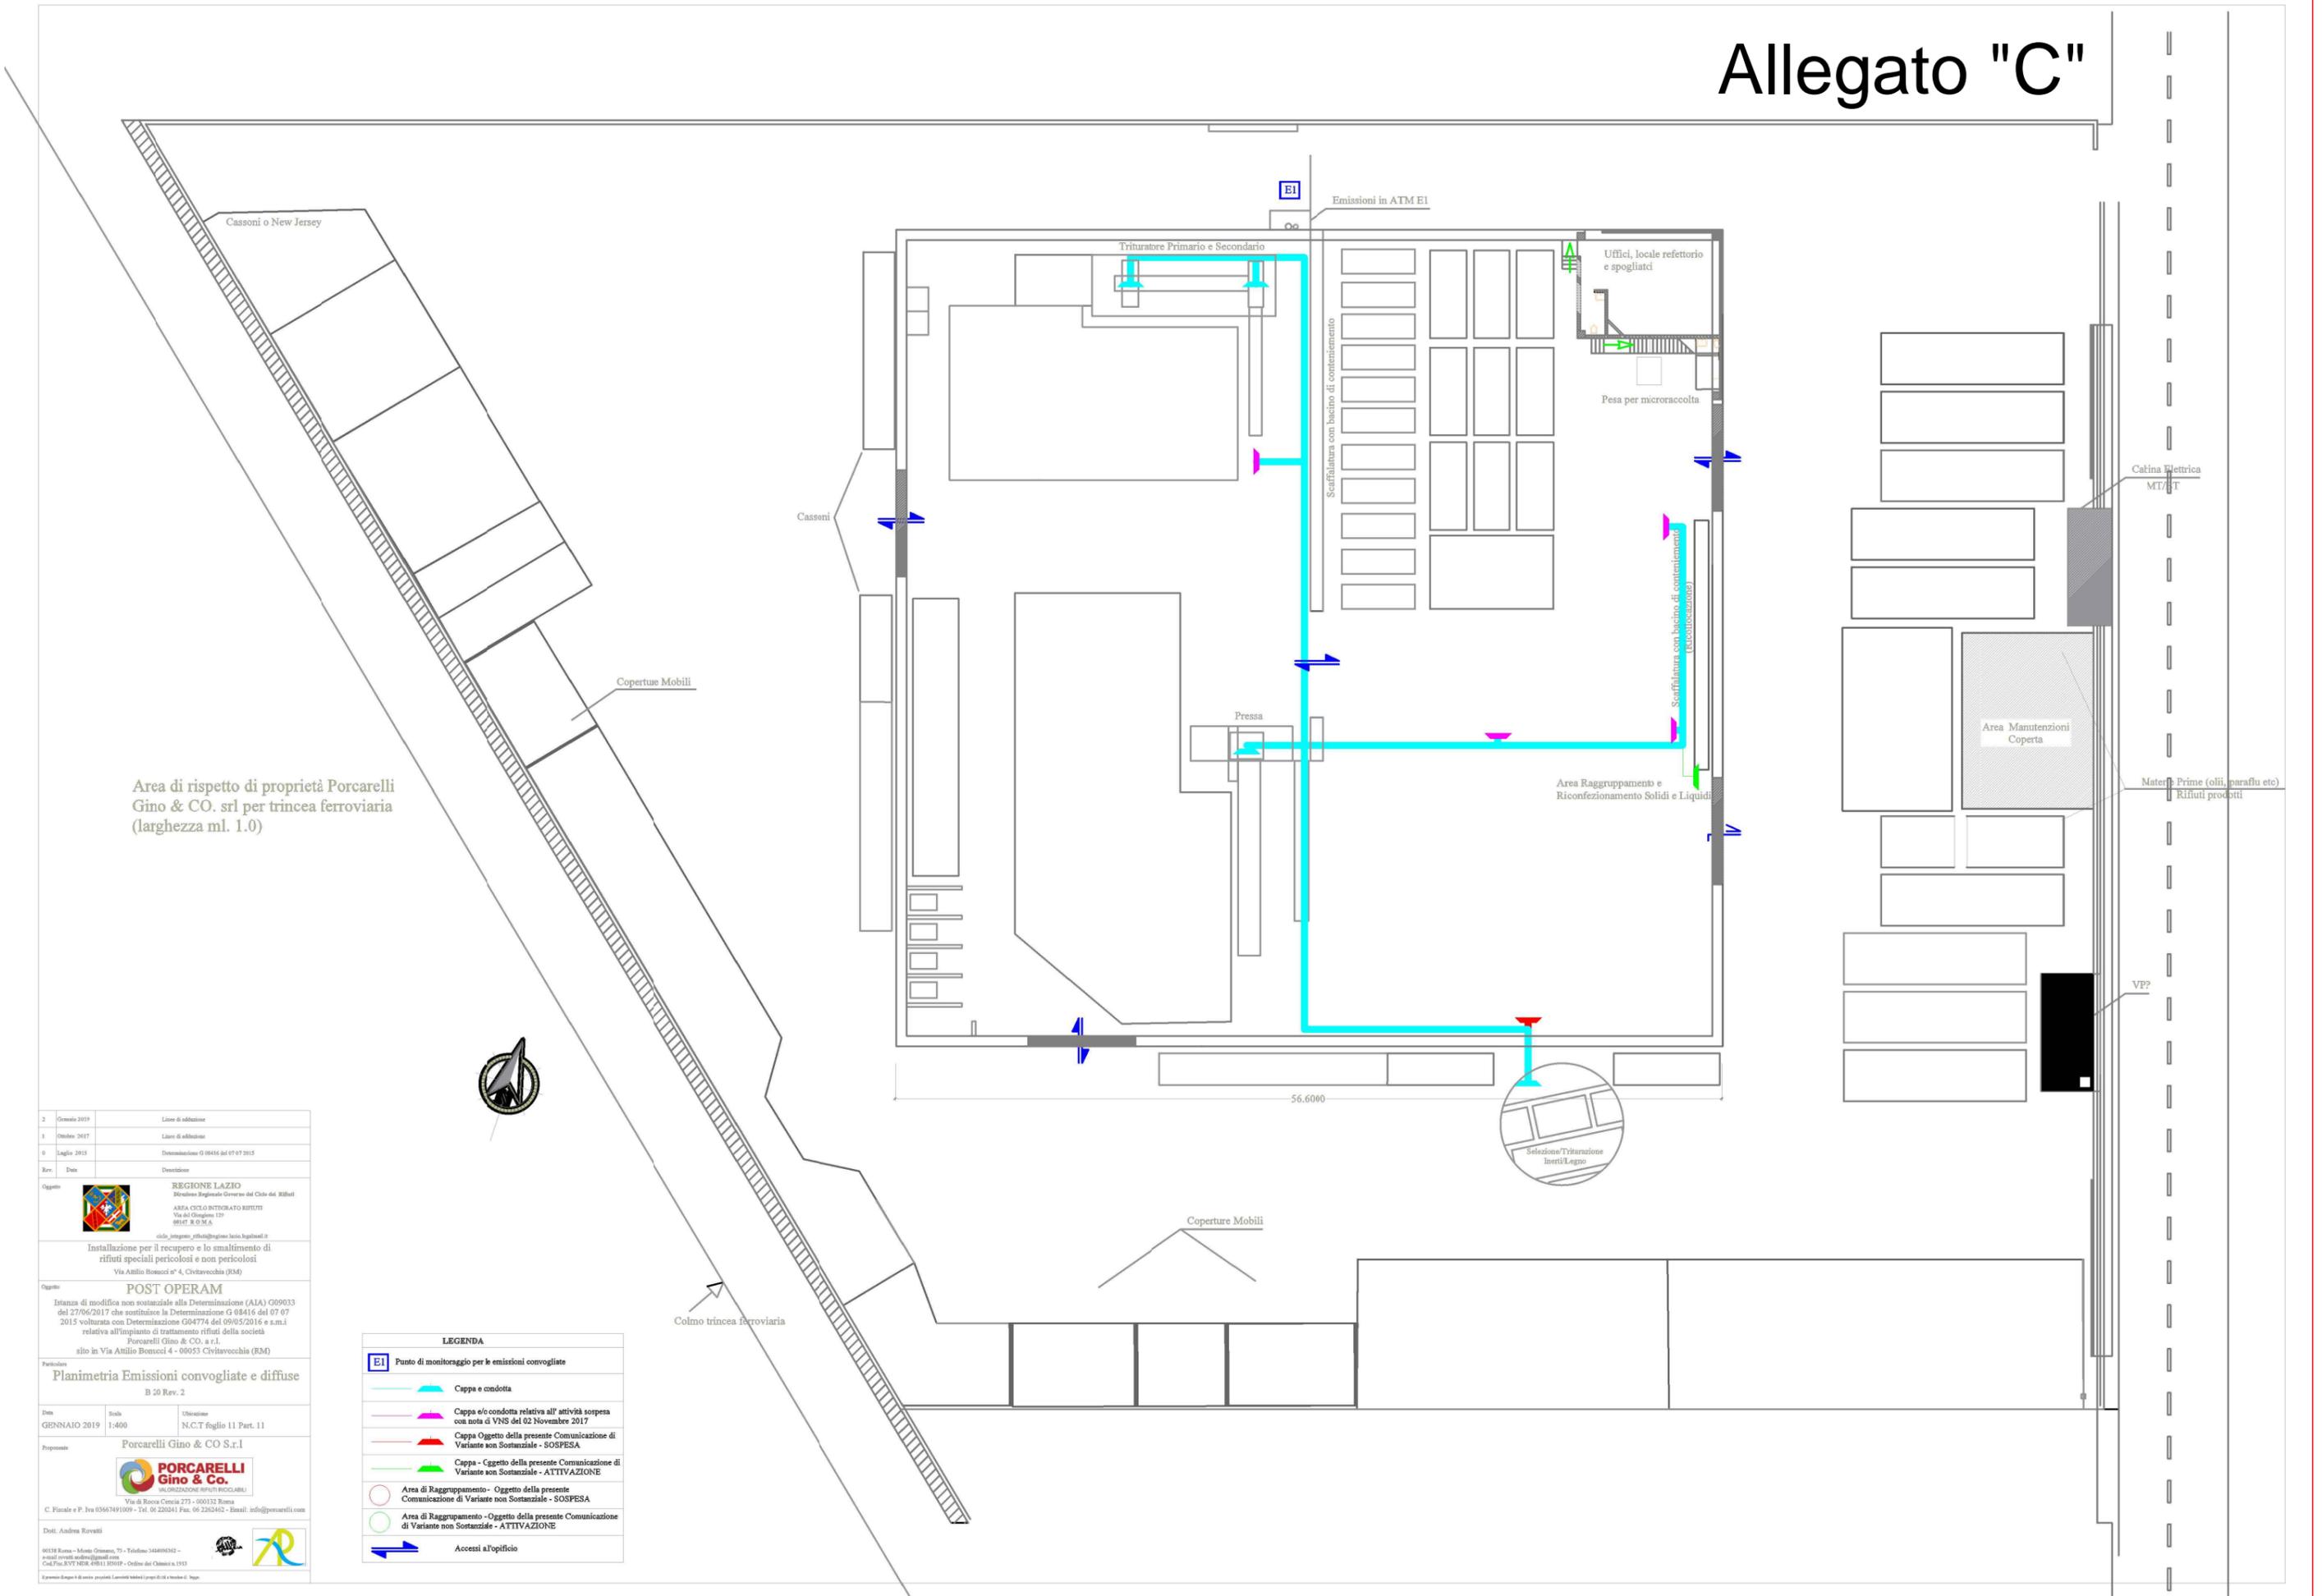

Area di rispetto di proprietà Porcarelli Gino & CO. srl per trincea ferroviaria (larghezza ml. 1.0)



2	05 marzo 2019	Linea di indirizzo
1	05 ottobre 2017	Linea di indirizzo
0	05 luglio 2013	Determinazione G 08416 del 07/07/2013
Rev.	Data	Descrizione
0		
<p>OGGETTO</p> <p>REGIONE LAZIO Direzione Regionale Gestione del Ciclo dei Rifiuti AREA CICLO INTEGRATO RIFIUTI Via del Giugino 129 00147 ROMA</p> <p>00147_00147_00147@regione.lazio.it</p> <p>Installazione per il recupero e lo smaltimento di rifiuti speciali pericolosi e non pericolosi Via Anillo Romani n° 4, Civitavecchia (RM)</p>		
<p>OGGETTO</p> <p>POST OPERAM</p> <p>Istanza di modifica non sostanziale alla Determinazione (AIA) G09033 del 27/06/2017 che sostituisce la Determinazione G 08416 del 07/07/2013 voluta con Determinazione G04774 del 09/05/2016 e s.m.i. relativa all'impianto di trattamento rifiuti della società Porcarelli Gino & CO. s.r.l. sito in Via Anillo Romani n° 4 - 00053 Civitavecchia (RM)</p>		
<p>Particolari</p> <p>Planimetria Emissioni convogliate e diffuse B 20 Rev. 2</p>		
Em.	Scala	Utilizzazione
GENNAIO 2019	1:400	N.C.T foglio 11 Part. 11
<p>Proprietario Porcarelli Gino & CO S.r.l</p> <p>Porcarelli Gino & Co. VALORIZZAZIONE RIFIUTI RICICLABILI</p> <p>Via di Rocca Cecilia 273 - 000132 Roma e-mail: info@porcarelli.com</p> <p>C. Fiorante e P. Iva 05667491009 - Tel. 06 220241 Fax. 06 2262462 - Email: info@porcarelli.com</p> <p>Dott. Andrea Ravalli</p> <p>00138 Roma - Corso Ottaviano, 75 - Telefono 348496302 - e-mail: ravalli.andrea@uniroma3.it Cnd/Pia. RVT/NER. 49811/10107 - Ordine dei Chimici n. 1933</p> <p>È vietata espressamente la ristampa o l'uso non autorizzato senza permesso scritto dalla Porcarelli Gino & Co. S.r.l.</p>		

LEGENDA	
EI	Punto di monitoraggio per le emissioni convogliate
	Cappa e condotta
	Cappa e/o condotta relativa all'attività sospesa con nota di VNS del 02 Novembre 2017
	Cappa Oggetto della presente Comunicazione di Variante non Sostanziale - SOSPESA
	Cappa - Oggetto della presente Comunicazione di Variante non Sostanziale - ATTIVAZIONE
	Area di Raggruppamento - Oggetto della presente Comunicazione di Variante non Sostanziale - SOSPESA
	Area di Raggruppamento - Oggetto della presente Comunicazione di Variante non Sostanziale - ATTIVAZIONE
	Accessi all'ufficio