




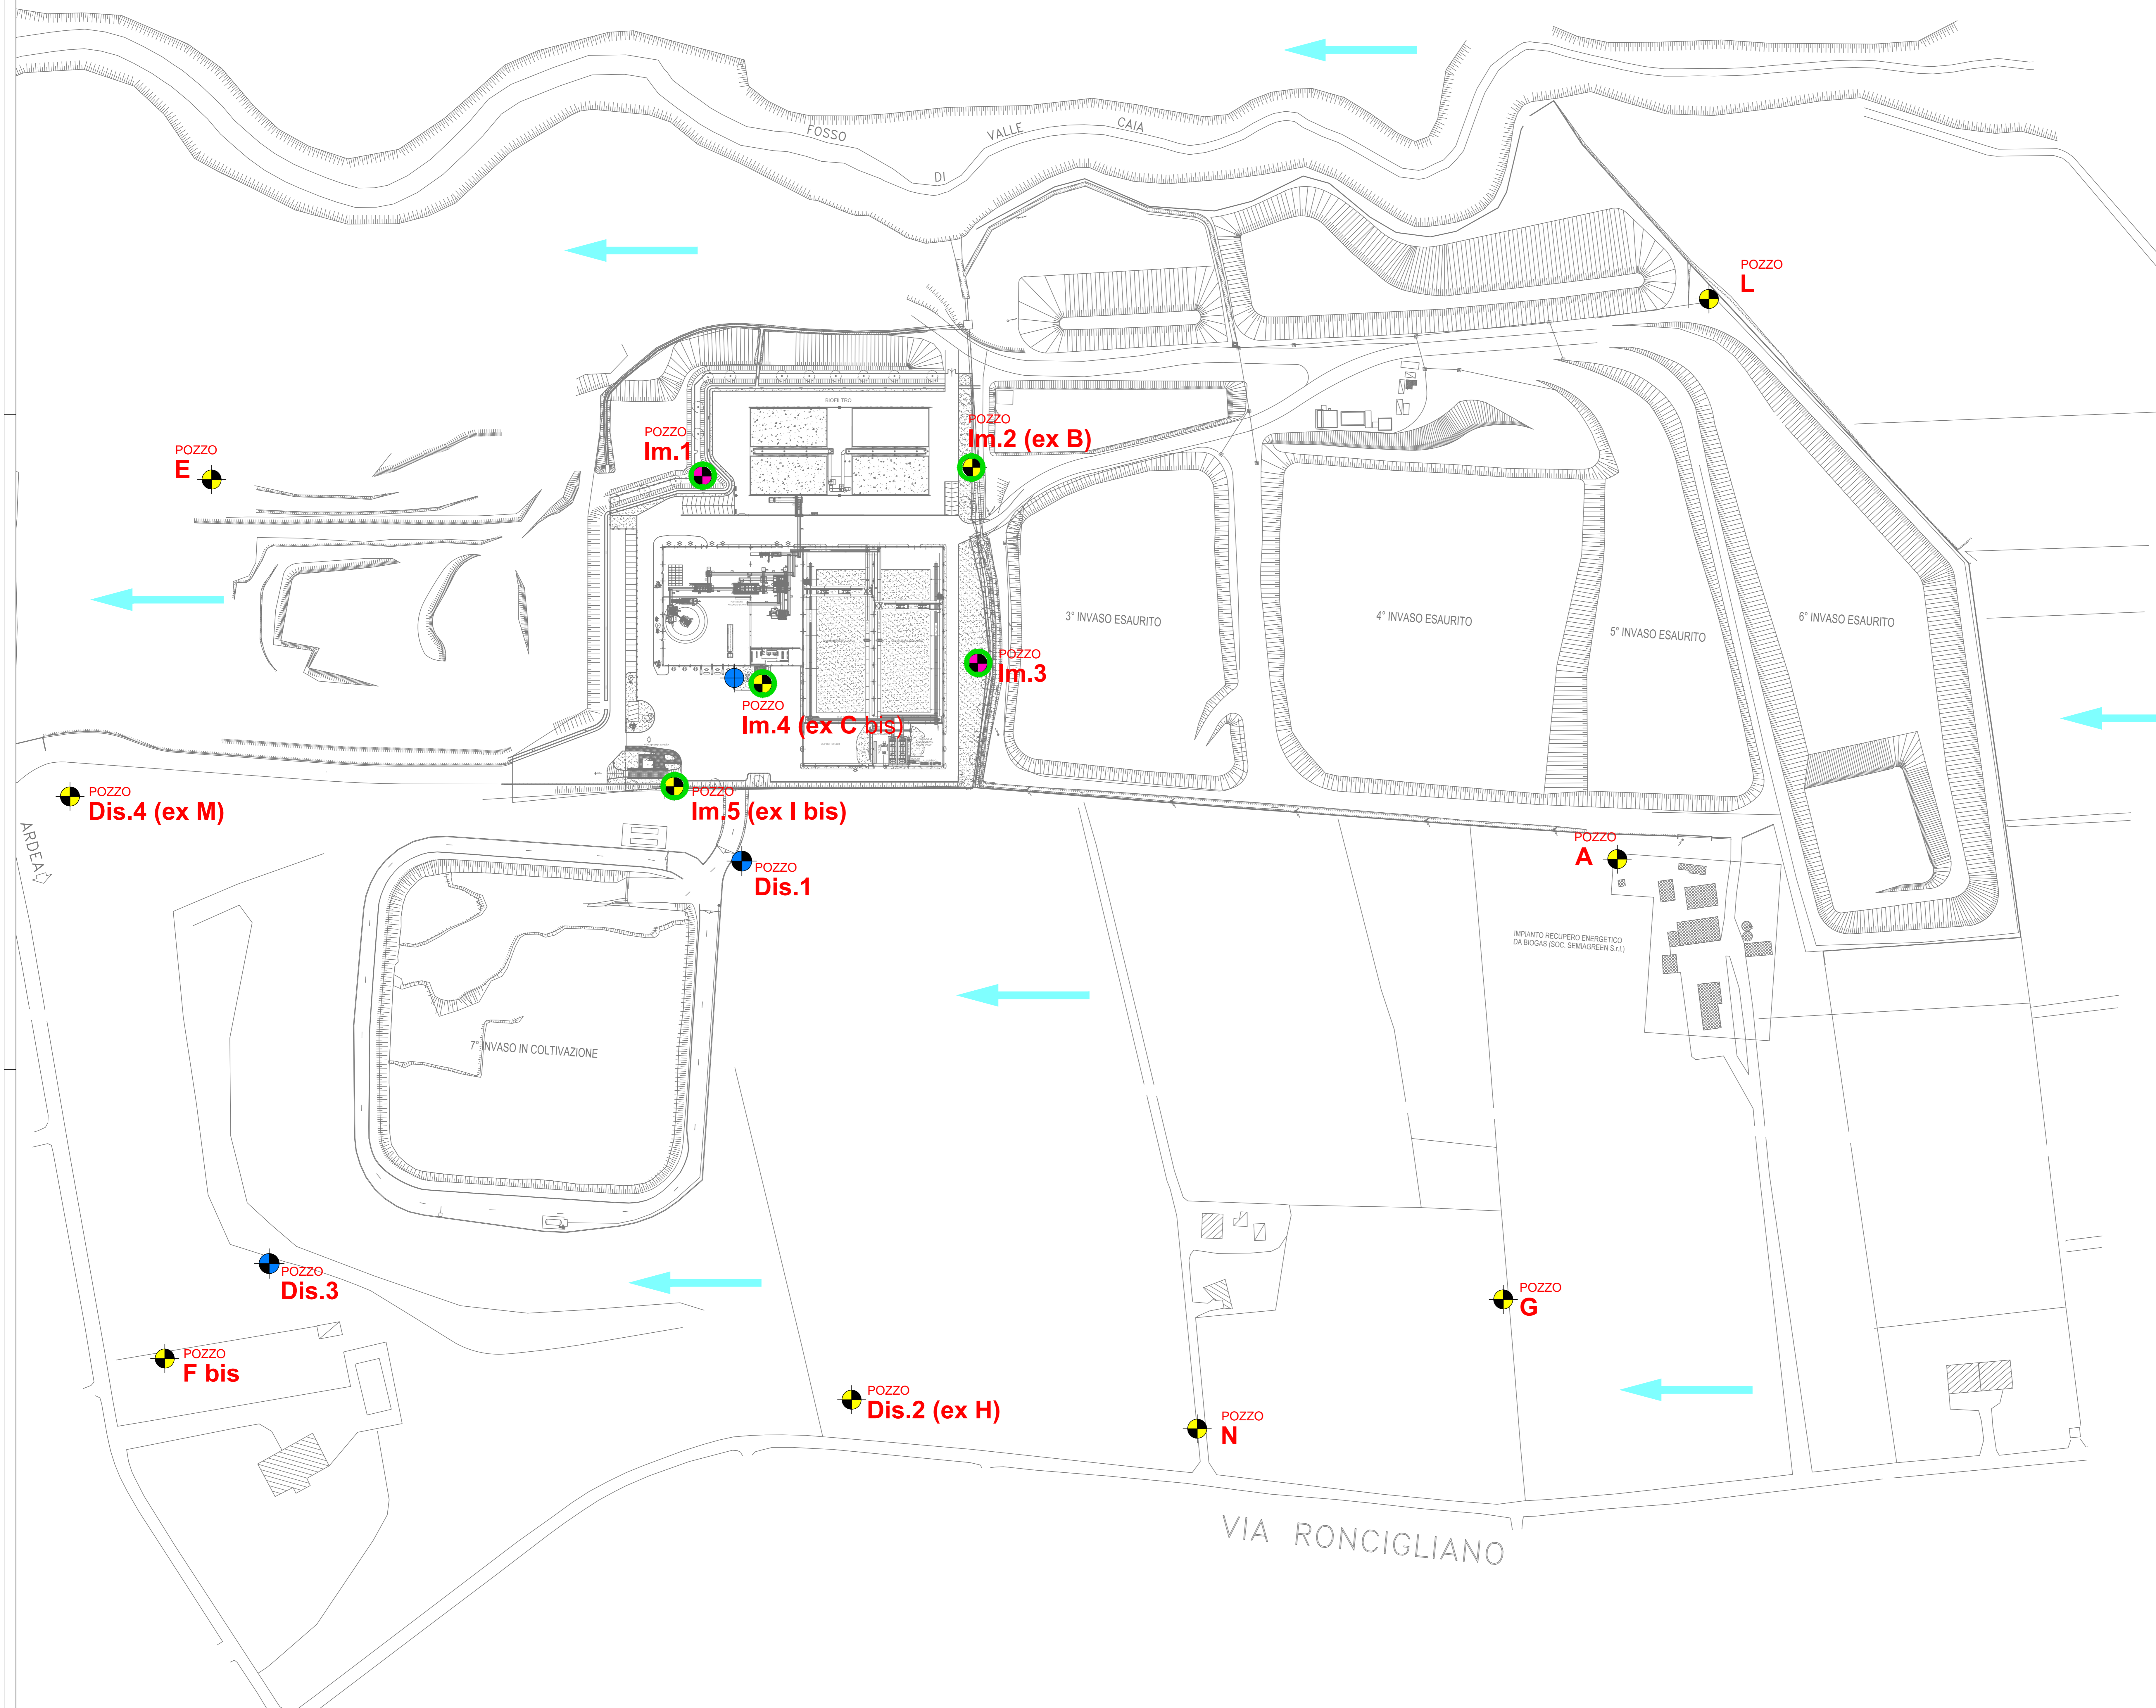


LEGENDA:

-  PIEZOMETRI ESISTENTI
-  NUOVI PIEZOMETRI MONITORAGGIO IMPIANTO
-  PIEZOMETRI UTILIZZATI PER MONITORAGGIO IMPIANTO
-  NUOVI PIEZOMETRI MONITORAGGIO LOTTO 7
-  VERSO DELLA FALDA



Comune di Albano Laziale  
 Città Metropolitane di Roma  
 Regione Lazio

**IMPIANTO DI TRATTAMENTO MECCANICO  
BIOLOGICO SITO LOCALITÀ CECCHINA NEL  
COMUNE DI ALBANO (RM)**

**PROPONENTE**

**Colle Verde S.r.l.**  
 Via delle industrie, 28-29 - 30020 - Eraclea (VE)  
 Tel: 0421.231101 Fax: 0421.232924  
 E-mail: info@colleverde.eu

**OPERE ELETTROMECCANICHE E REALIZZAZIONE**

**Cesaro Mac Import S.r.l.**  
 Via delle industrie, 28-29 - 30020 - Eraclea (VE)  
 Tel: 0421.231101 Fax: 0421.232924  
 E-mail: cesaro@cesaromacimport.com

**PROGETTAZIONE**

**C.G.A. S.r.l. - Prof. Ing. G. M. Baruchello**  
 Via Blaserna, 66 - 00147 - Roma (Rm)  
 Tel: 06.64012749 Fax: 06.64012750  
 E-mail: cga@cgaonline.it

**ELABORATO**

TITOLO: *Planimetria pozzi di monitoraggio*

CODICE: TAV. 13      SCALA: 1:1.000      DATA: 07-19

REV.	DESCRIZIONE	DATA	PROG.
00	IMBOSCHI		
01			
02			
03			
04			
05			
06			

